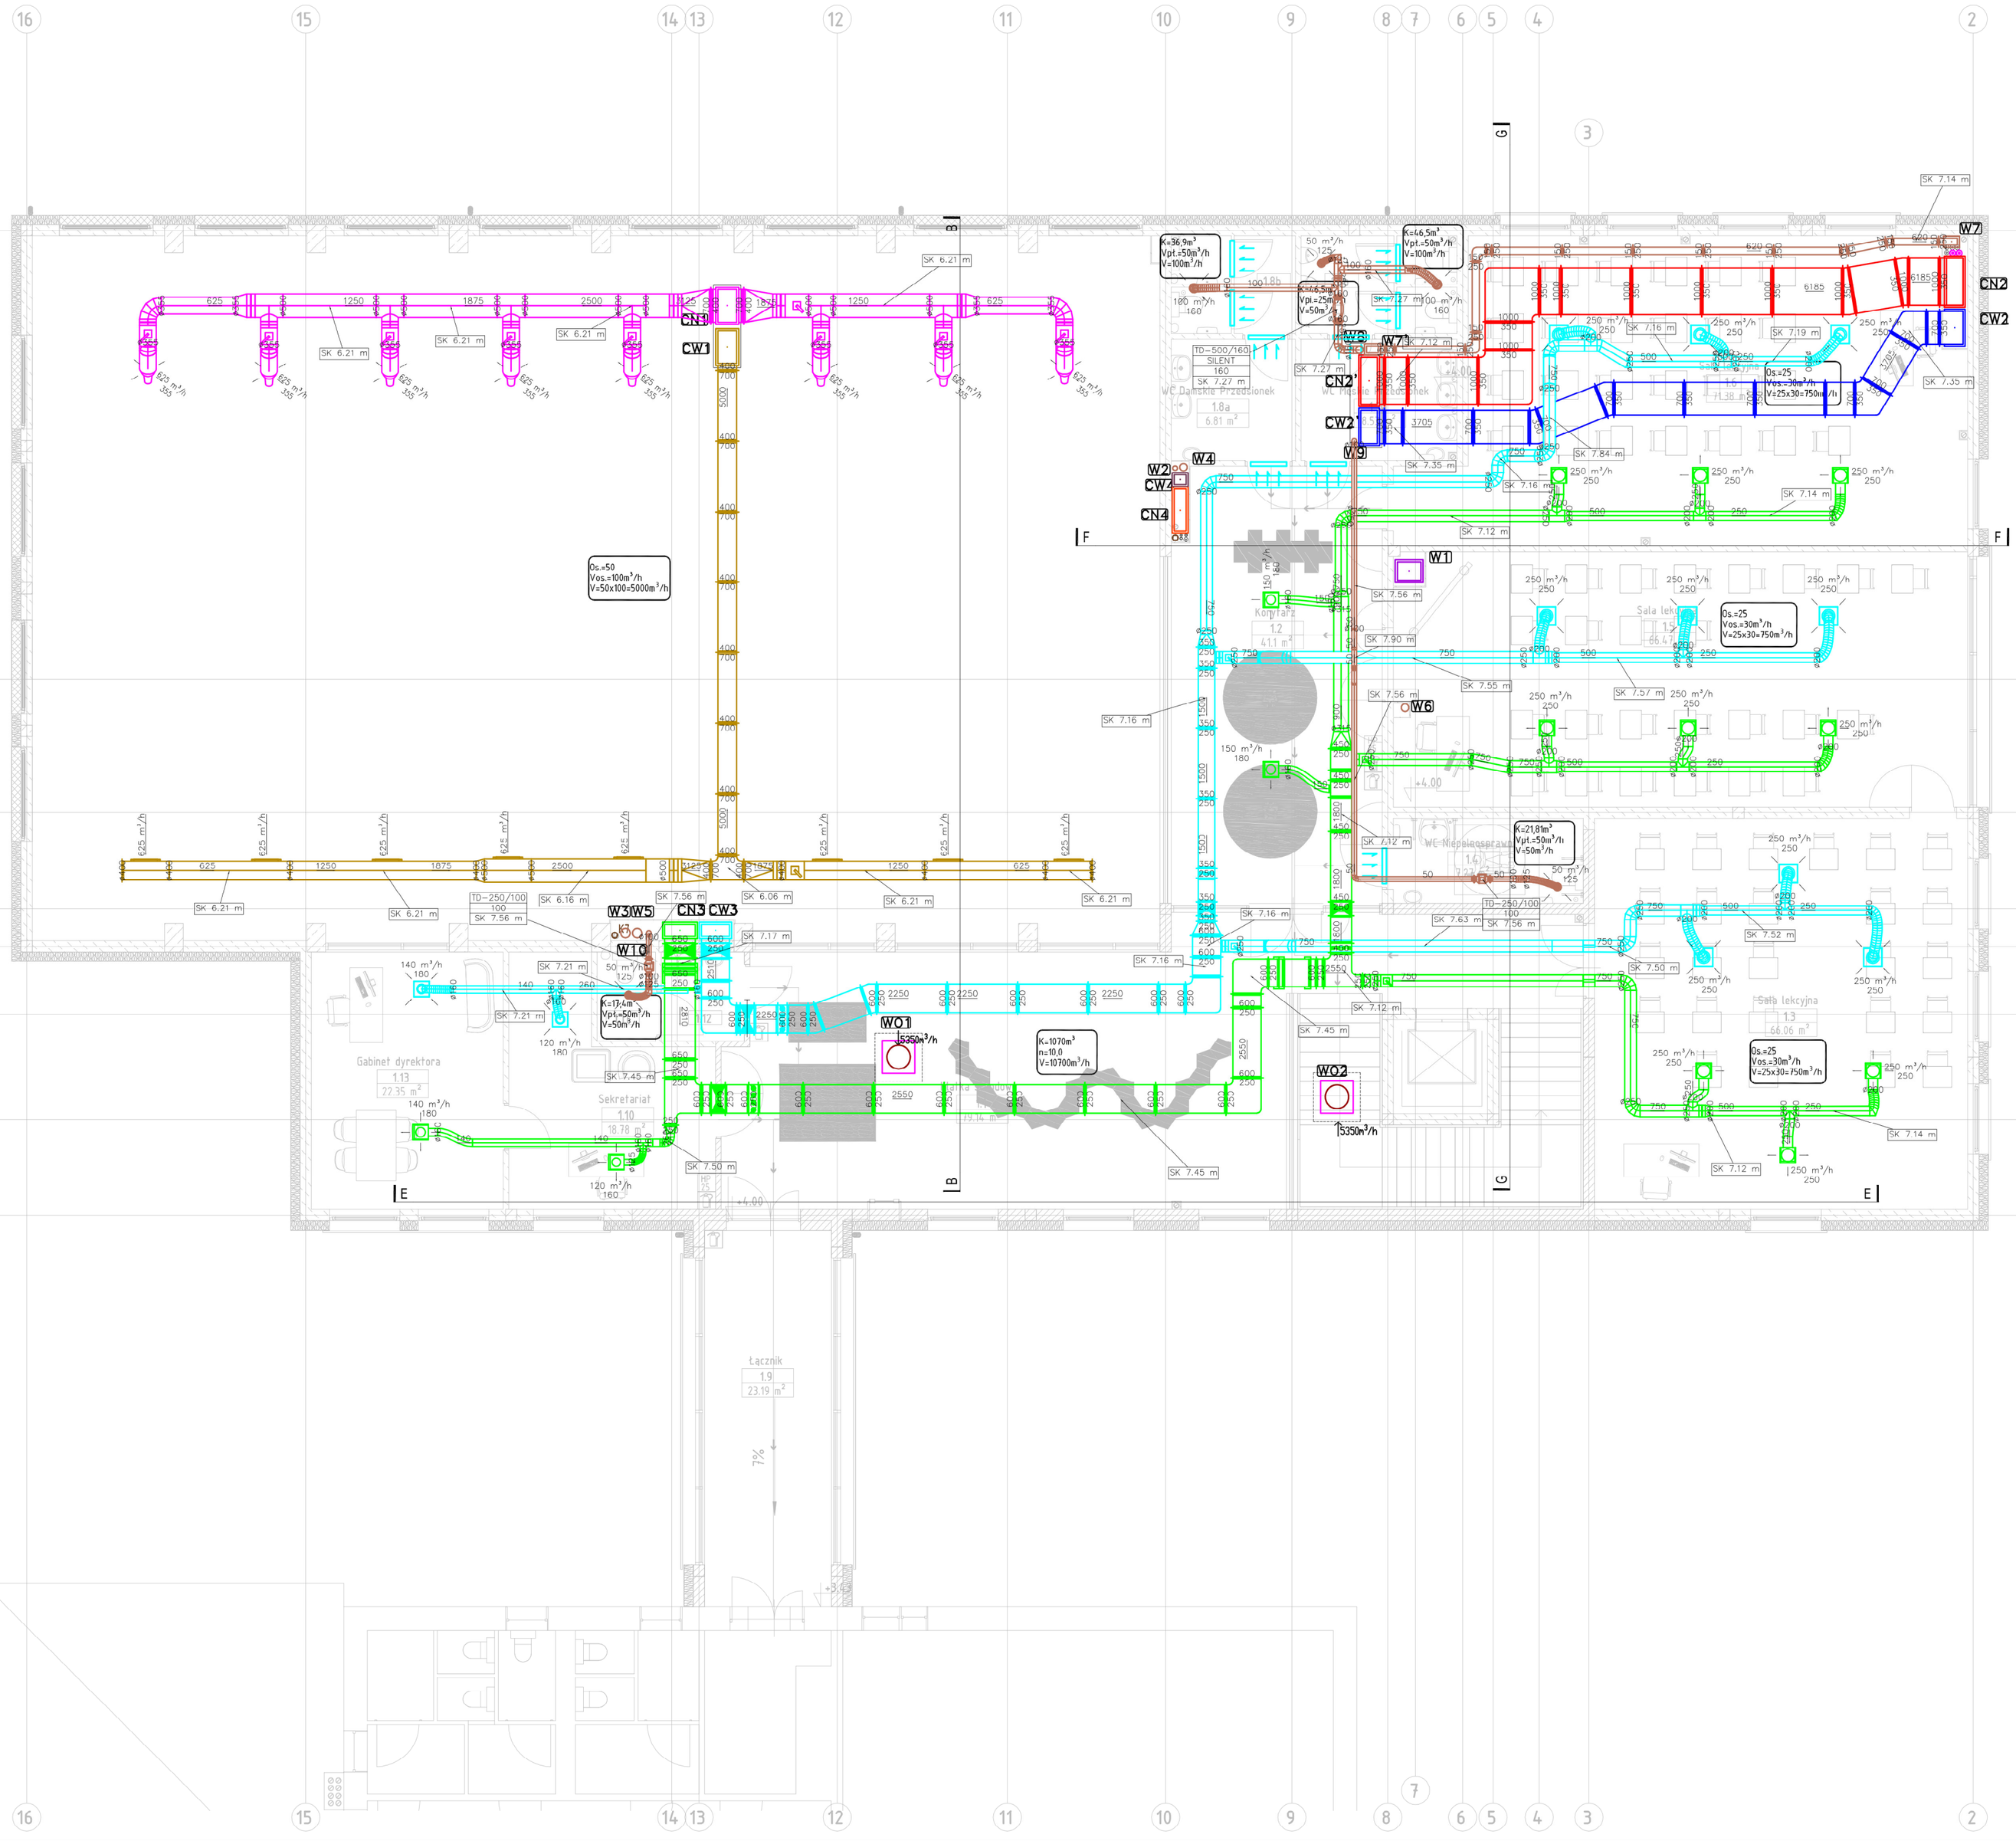

LEGENDA:

- –Projektowana instalacja wentylacji wywiewnej–wywiewy indywidualne
- –Projektowana instalacja wentylacji wywiewnej– centrala nawiewno–wywiewna NW1
- –Projektowana instalacja wentylacji nawiewnej – centrala nawiewno–wywiewna NW1
- –Projektowana instalacja wentylacji wywiewnej– centrala nawiewno–wywiewna NW2
- –Projektowana instalacja wentylacji nawiewnej – centrala nawiewno–wywiewna NW2
- –Projektowana instalacja wentylacji wywiewnej– centrala nawiewno–wywiewna NW3
- –Projektowana instalacja wentylacji nawiewnej – centrala nawiewno–wywiewna NW3
- –Projektowana instalacja wentylacji wywiewnej– centrala nawiewno–wywiewna NW4
- –Projektowana instalacja wentylacji nawiewnej – centrala nawiewno–wywiewna NW4
- –Projektowana instalacja wentylacji wywiewnej– instalacja addymiania

W1 –Projektowany pion wentylacji mechanicznej wywiewnej (oznaczenie wentylatora)

CN1 –Projektowany pion wentylacji mechanicznej nawiewnej (oznaczenie centrali wentylacyjnej)

CW1 –Projektowany pion wentylacji mechanicznej wywiewnej (oznaczenie centrali wentylacyjnej)

–Projektowana klapa p.poż. went. mechanicznej

–Proj. wentylator kanałowy,

–Proj. kratka nawiewna w drzwiach o przekroju min. 220cm² netto

–Projektowana instalacja freonowa

5000 –Projektowany tłumik wentylacyjny,

–Proj. dysza dalekiego zasięgu,

625 m³/h –Proj. kratka do kanałów wentylacyjnych okrągłych z przepustnicą,

150 m³/h 180 –Proj. nawiewnik/wywiewnik wirowy, wyposażony w izolowaną skrzynkę rozprężną SKZA z przepustnicą dla nawiewnika oraz PKAA ze skrzynką rozprężną dla wywiewnika

50 m³/h 125 –Proj. zawór wentylacyjny,

BIURO PROJEKTOWE I NADZÓR BUDOWLANY Rychnowy 1b, 77-300 Człuchów tel. kom.: 663 922 034; fax: 597268037 e-mail: biuro@marcinbartos.pl; marcinbartos4@wp.pl; www.marcinbartos.pl			Data: 01.03.2019
SANITARNA		Skala: 1 : 100	Rys. nr: S–49
Temat:	Rzut II piętra – instalacja wentylacji mechanicznej		
Nazwa inwestycji:	Rozbudowa budynku Szkoły Podstawowej		
Adres:	dz. o nr ewid. 66/5, 66/6, 66/7 i 66/8, ul. Weso obręb ewid. Cerekiew Kolonia 0025, jednostka ewid. Zakrzew 142513_2, powiat radomski, województwo mazowieckie		
Projektant	Sanitarna	mgr inż. Daniel Wiśniewski Upr.: KUP/0152/PWOS/13 do proj. bez ograniczeń w spec. sanitarnej	
Projektant spr.	Sanitarna	mgr inż. Sebastian Gwarny Upr.: POM/0287/PBS/15 do proj. bez ograniczeń w spec. sanitarnej	