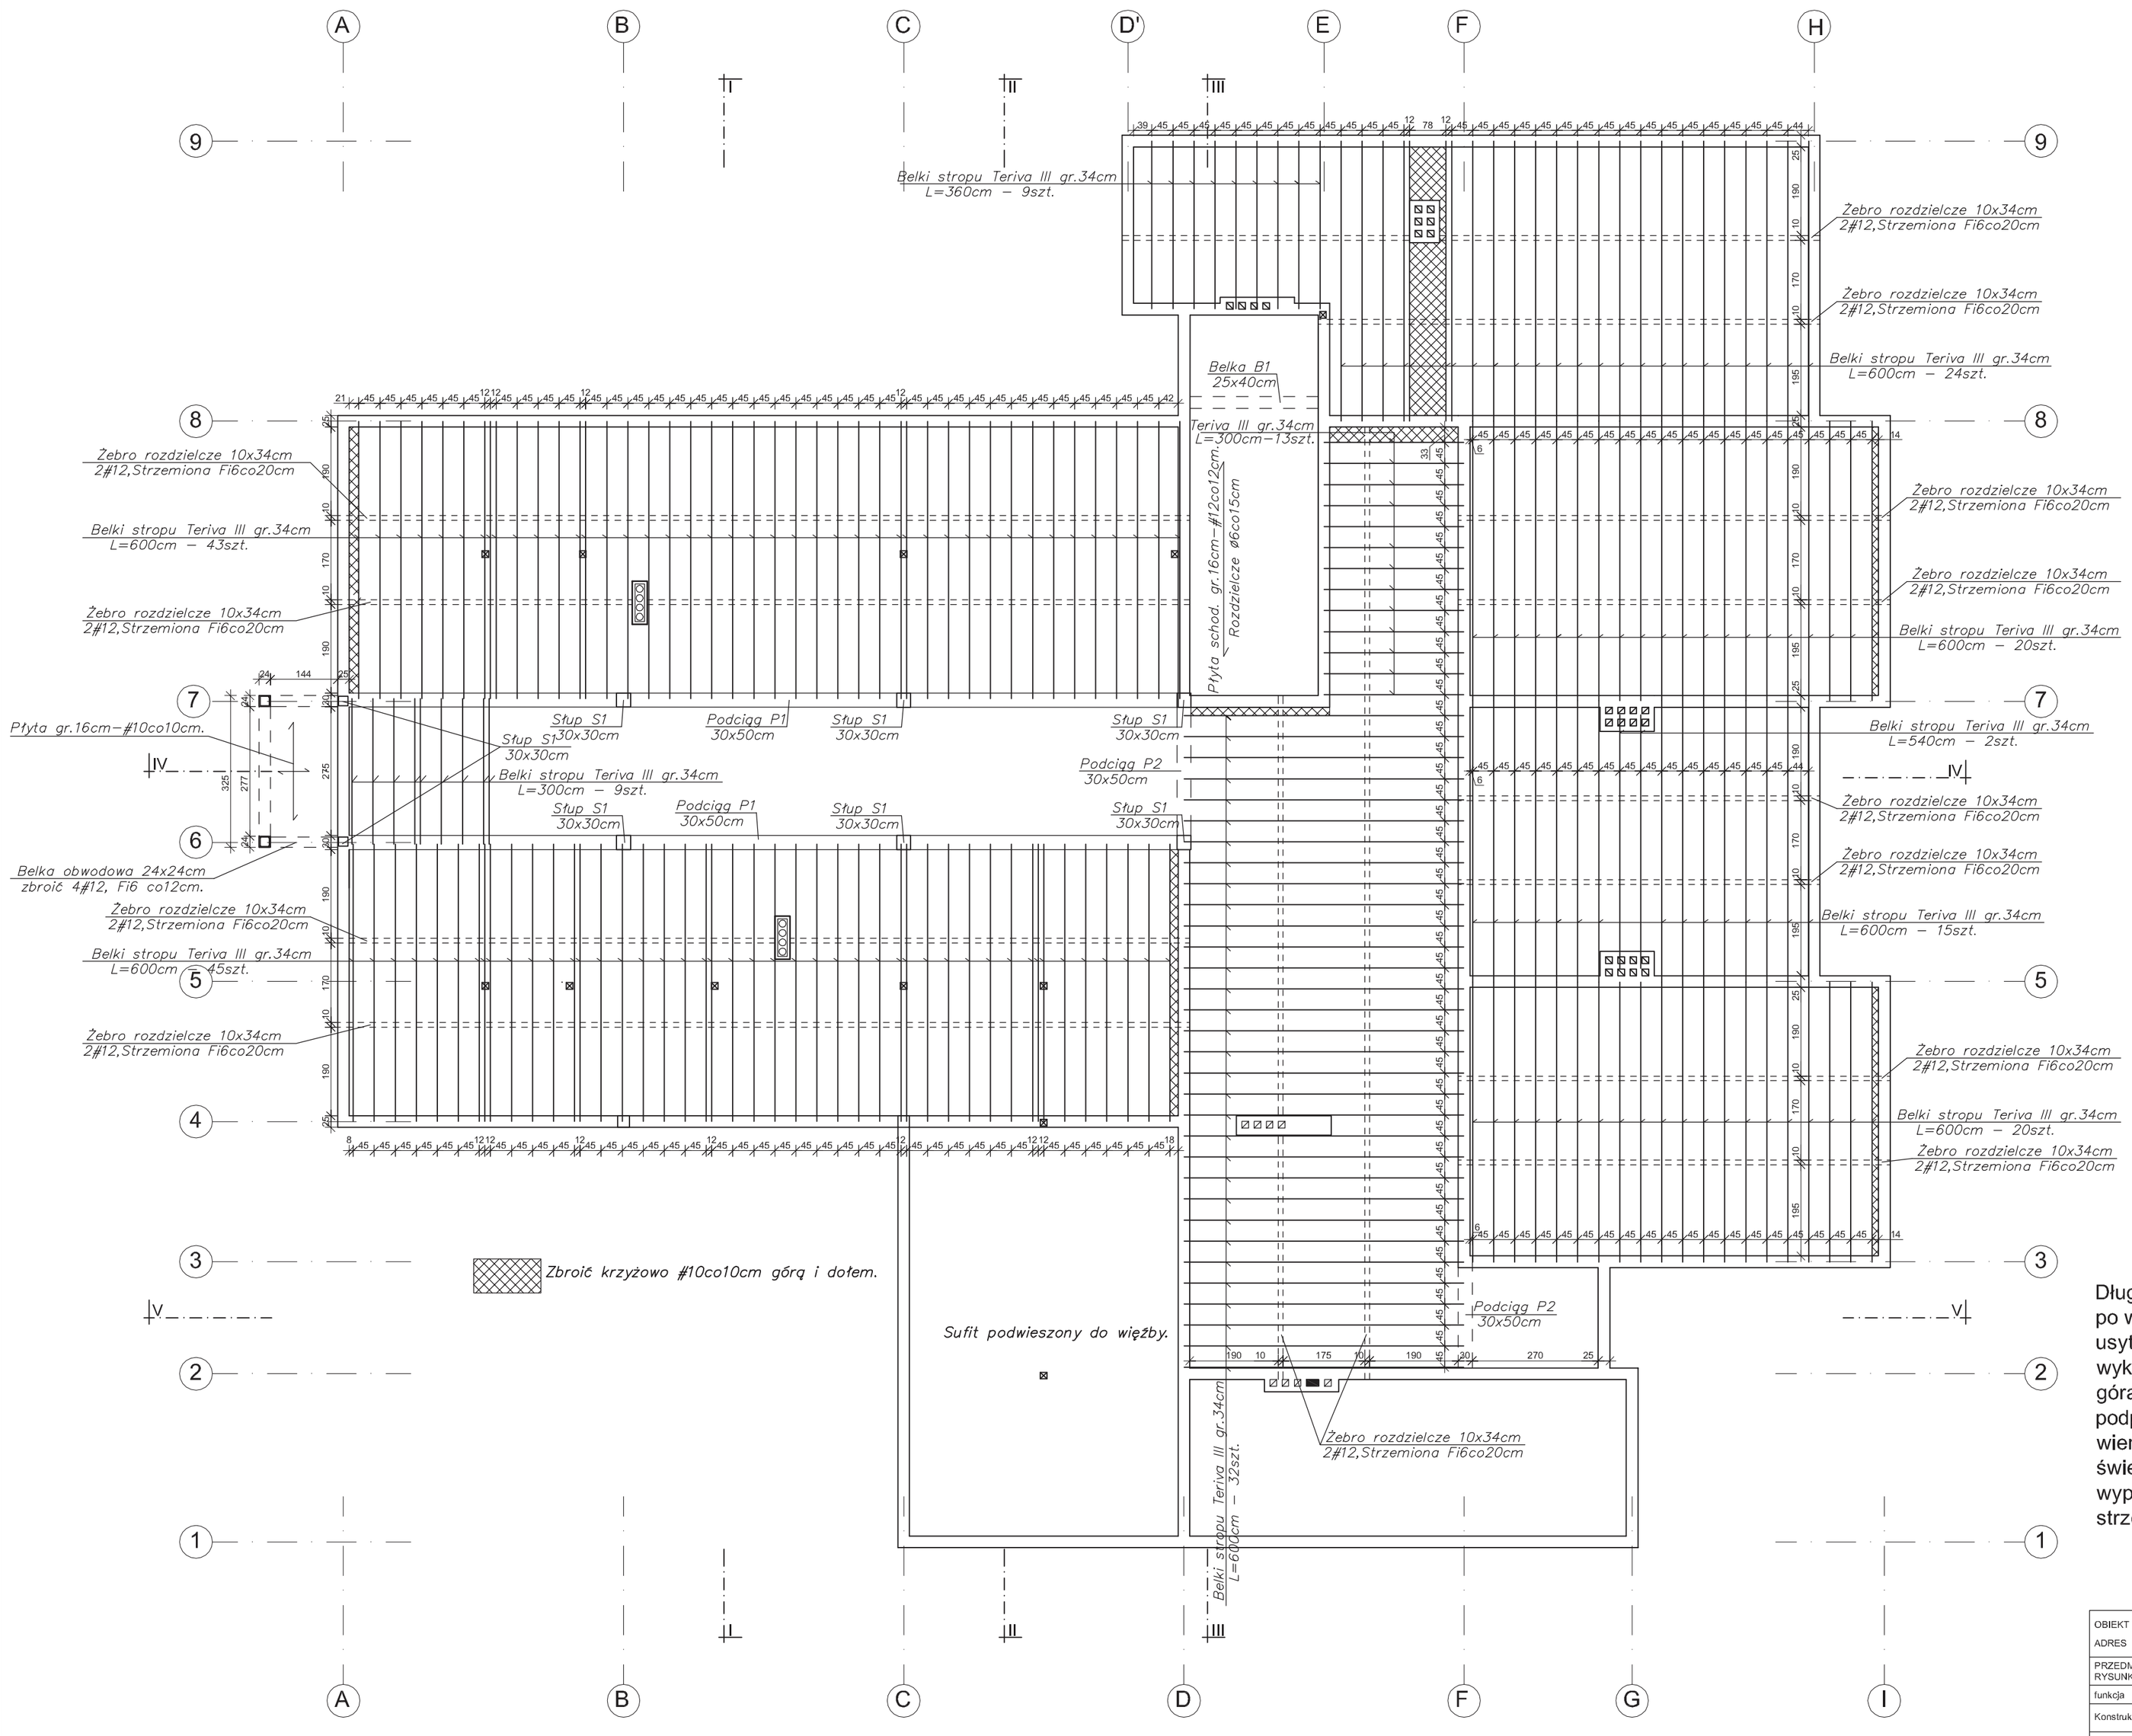

Długości prętów i miejsca zagięć ustalić dopiero po wykonaniu szalunków. Nad podporami usytuowanymi wzdłuż zbrojenia głównego wykonać zbrojenie łączące z Ø6co14cm krzyżowo górą nad podporami o wysięgu 70cm za krawędź podpory. Nad wszystkimi ścianami wykonać wieniec 25x40cm. Ze stropu nad parterem przy świetliku na przedłużeniu słupów 30x30cm wyprowadzić zbrojenie słupa 24x24cm 4#12, strzemiona Fi 6 co 16cm.

Beton: C16/20
Stal: # AIII (34GS), A0 (St0S)

OBIEKT ADRES	PRZEDSZKOLE ZAKRZEW-KOLONIA ,dz. nr ewid. 26			
PRZEDMIOT RYSUNKU	RZUT KONSTRUKCJI STROPU NAD PARTEREM			
funkcja	Imię i nazwisko		nr.uprawnień	podpis
Konstrukcja	mgr inż. Jarosław Kowalski		LOD/0291/ POOK/05	
Sprawdzający	mgr inż. Andrzej Kowalski		LOD/0050/ POOK/03	
	Styczeń 2010 r.	Skala 1/100	nr str.	nr rys. K-04