PRZEKRÓJ A-A:
SKALA 1:50

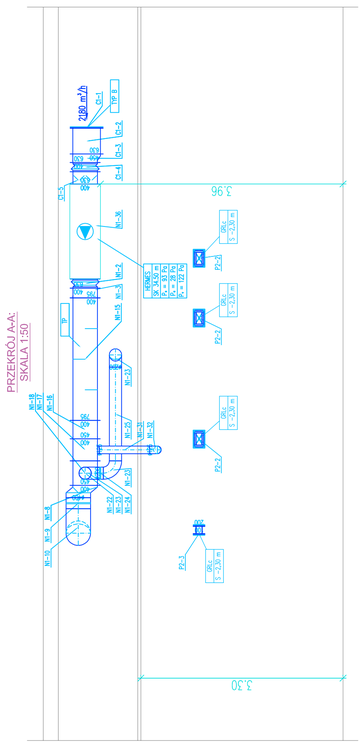

PRZEKRÓJ B-B:
SKALA 1:50

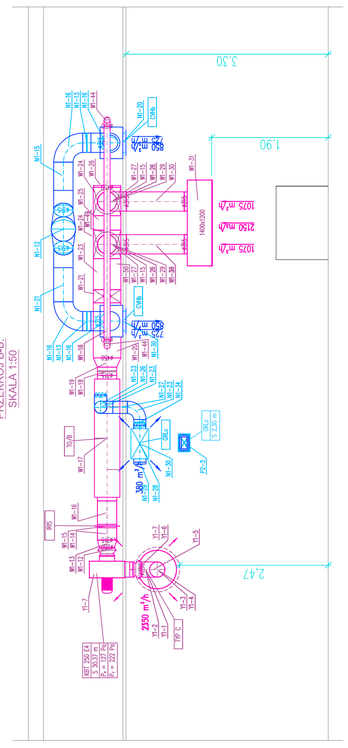

PRZEKRÓJ C-C:
SKALA 1:50

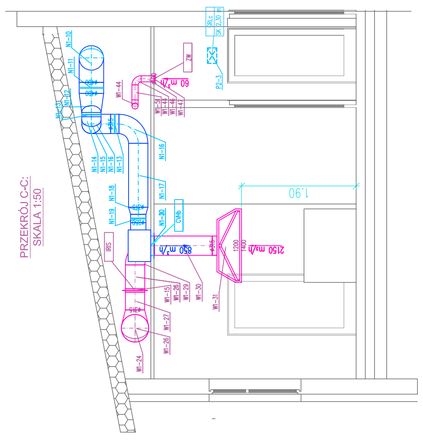

LEGENDA:

KANAŁ WENTYLACYJNY IZOLOWANY

KANAŁ WENTYLACYJNY PROSTOKĄTNY

KANAŁ WENTYLACYJNY OKRĄGŁY

OZNACZENIE RZĘDNEJ SPODU (SK)
WIERZCHU (WK) LUB OSI KANAŁU
WEDŁUG POMIERZONYCH PODCZAS BAD I PIĘTRZE (+3,90)

OZNACZENIE OTWORÓW WENTYLACYJNYCH NA KANAŁACH

ETYKIETA POMIESZCZENIA ZAWIERA:
- NR–NUMER POMIESZCZENIA
- PRZEZNACZENIE
- A_{POM} – POWIERZCHNIA OBSŁUGIWANA
- V_{WYM} – KUBATURA
- N–LOŚĆ WYMIAN
- $\dot{V}(m^3/h)$–ILOŚĆ POWIETRZA

NR | PRZEZNACZENIE
A_{POM} | N | $\dot{V}$

UWAGI:
1. OZNACZENIE RZĘDNEJ KANAŁU NIE UWZGLĘDNIA GRUBOŚCI MATERIAŁU IZOLACYJNEGO. WYKONAWCY JEST KANAŁ TAK, JAK KANAŁU BLASZANEGO
2. KANAŁY CIĘPNE ZASZYCIĆ CZARNYM KAUCZUKIEM SYNTETYCZNYM O GRUBOŚCI 19mm
3. KANAŁ INSTALACJI WYMIENIĆ NA ODCINKU OD TŁUMIKA DO WYRZUTNI ZASZOLOWAĆ MATAMI Z WEŁNY MINERALNEJ GRUBOŚCI 5cm

OBIEKT	PRZEDSZKOLE
ADRES	ZAKRZEW – KOLONIA, dz. nr ewid. 26
PROJEKTANT	mgr inż. Kamil Różycki
SPRAWDZIŁ	mgr inż. Kamil Różycki
Kalkulacja	mgr inż. Kamil Różycki
Inwestor	GMINA ZAKRZEW PODLOŃSKI
	Styczeń 2010 r.

RZUT PARTERU. INSTALACJA WENTYLACJI MECHANICZNEJ

	imię i nazwisko	podpis
projektował	mgr inż. Kamil Różycki	
sprawdził	mgr inż. Kamil Różycki	

Skala 1:50

str. nr

rys. nr