OBIEKT ADRES	PRZEDSZKOLE ZAKRZEW – KOLONIA, dz. nr ewid. 26
PRZEDMIOT WYKONAŁ	RZUT PIĘTRA. INSTALACJA WENTYLACJI MECHANICZNEJ
nadzorował	mgr inż. Karol Różycki
sprawdził	inż. i rozwiąz.	nr uprawnień	podpis
rysunek	Styczeń 2010 r.	Skala 1:50	str. nr	rys. nr

1. WENTYLATORY ŁAŹNIKOWE ZBLOKOWAĆ Z WYŁĄCZNIKAMI ŚWIATŁA

UWAGI:

- $\dot{V}[m^3/h]$–ILOŚĆ POWIETRZA
- N–ILOŚĆ WYWIANU
- $\dot{V}[m^3]$–KUBATURA
- $T[^oC]$–TEMPERATURA OBLICZENIOWA
- PRZEZNACZENIE
- NR–NUMER POMIESZCZENIA
- ETYKIETA POMIESZCZENIA ZAMIERA:

LEGENDA:

NR	PRZEZNACZENIE	$\dot{V}$	N	$\dot{V}$	T^oC
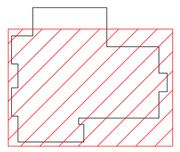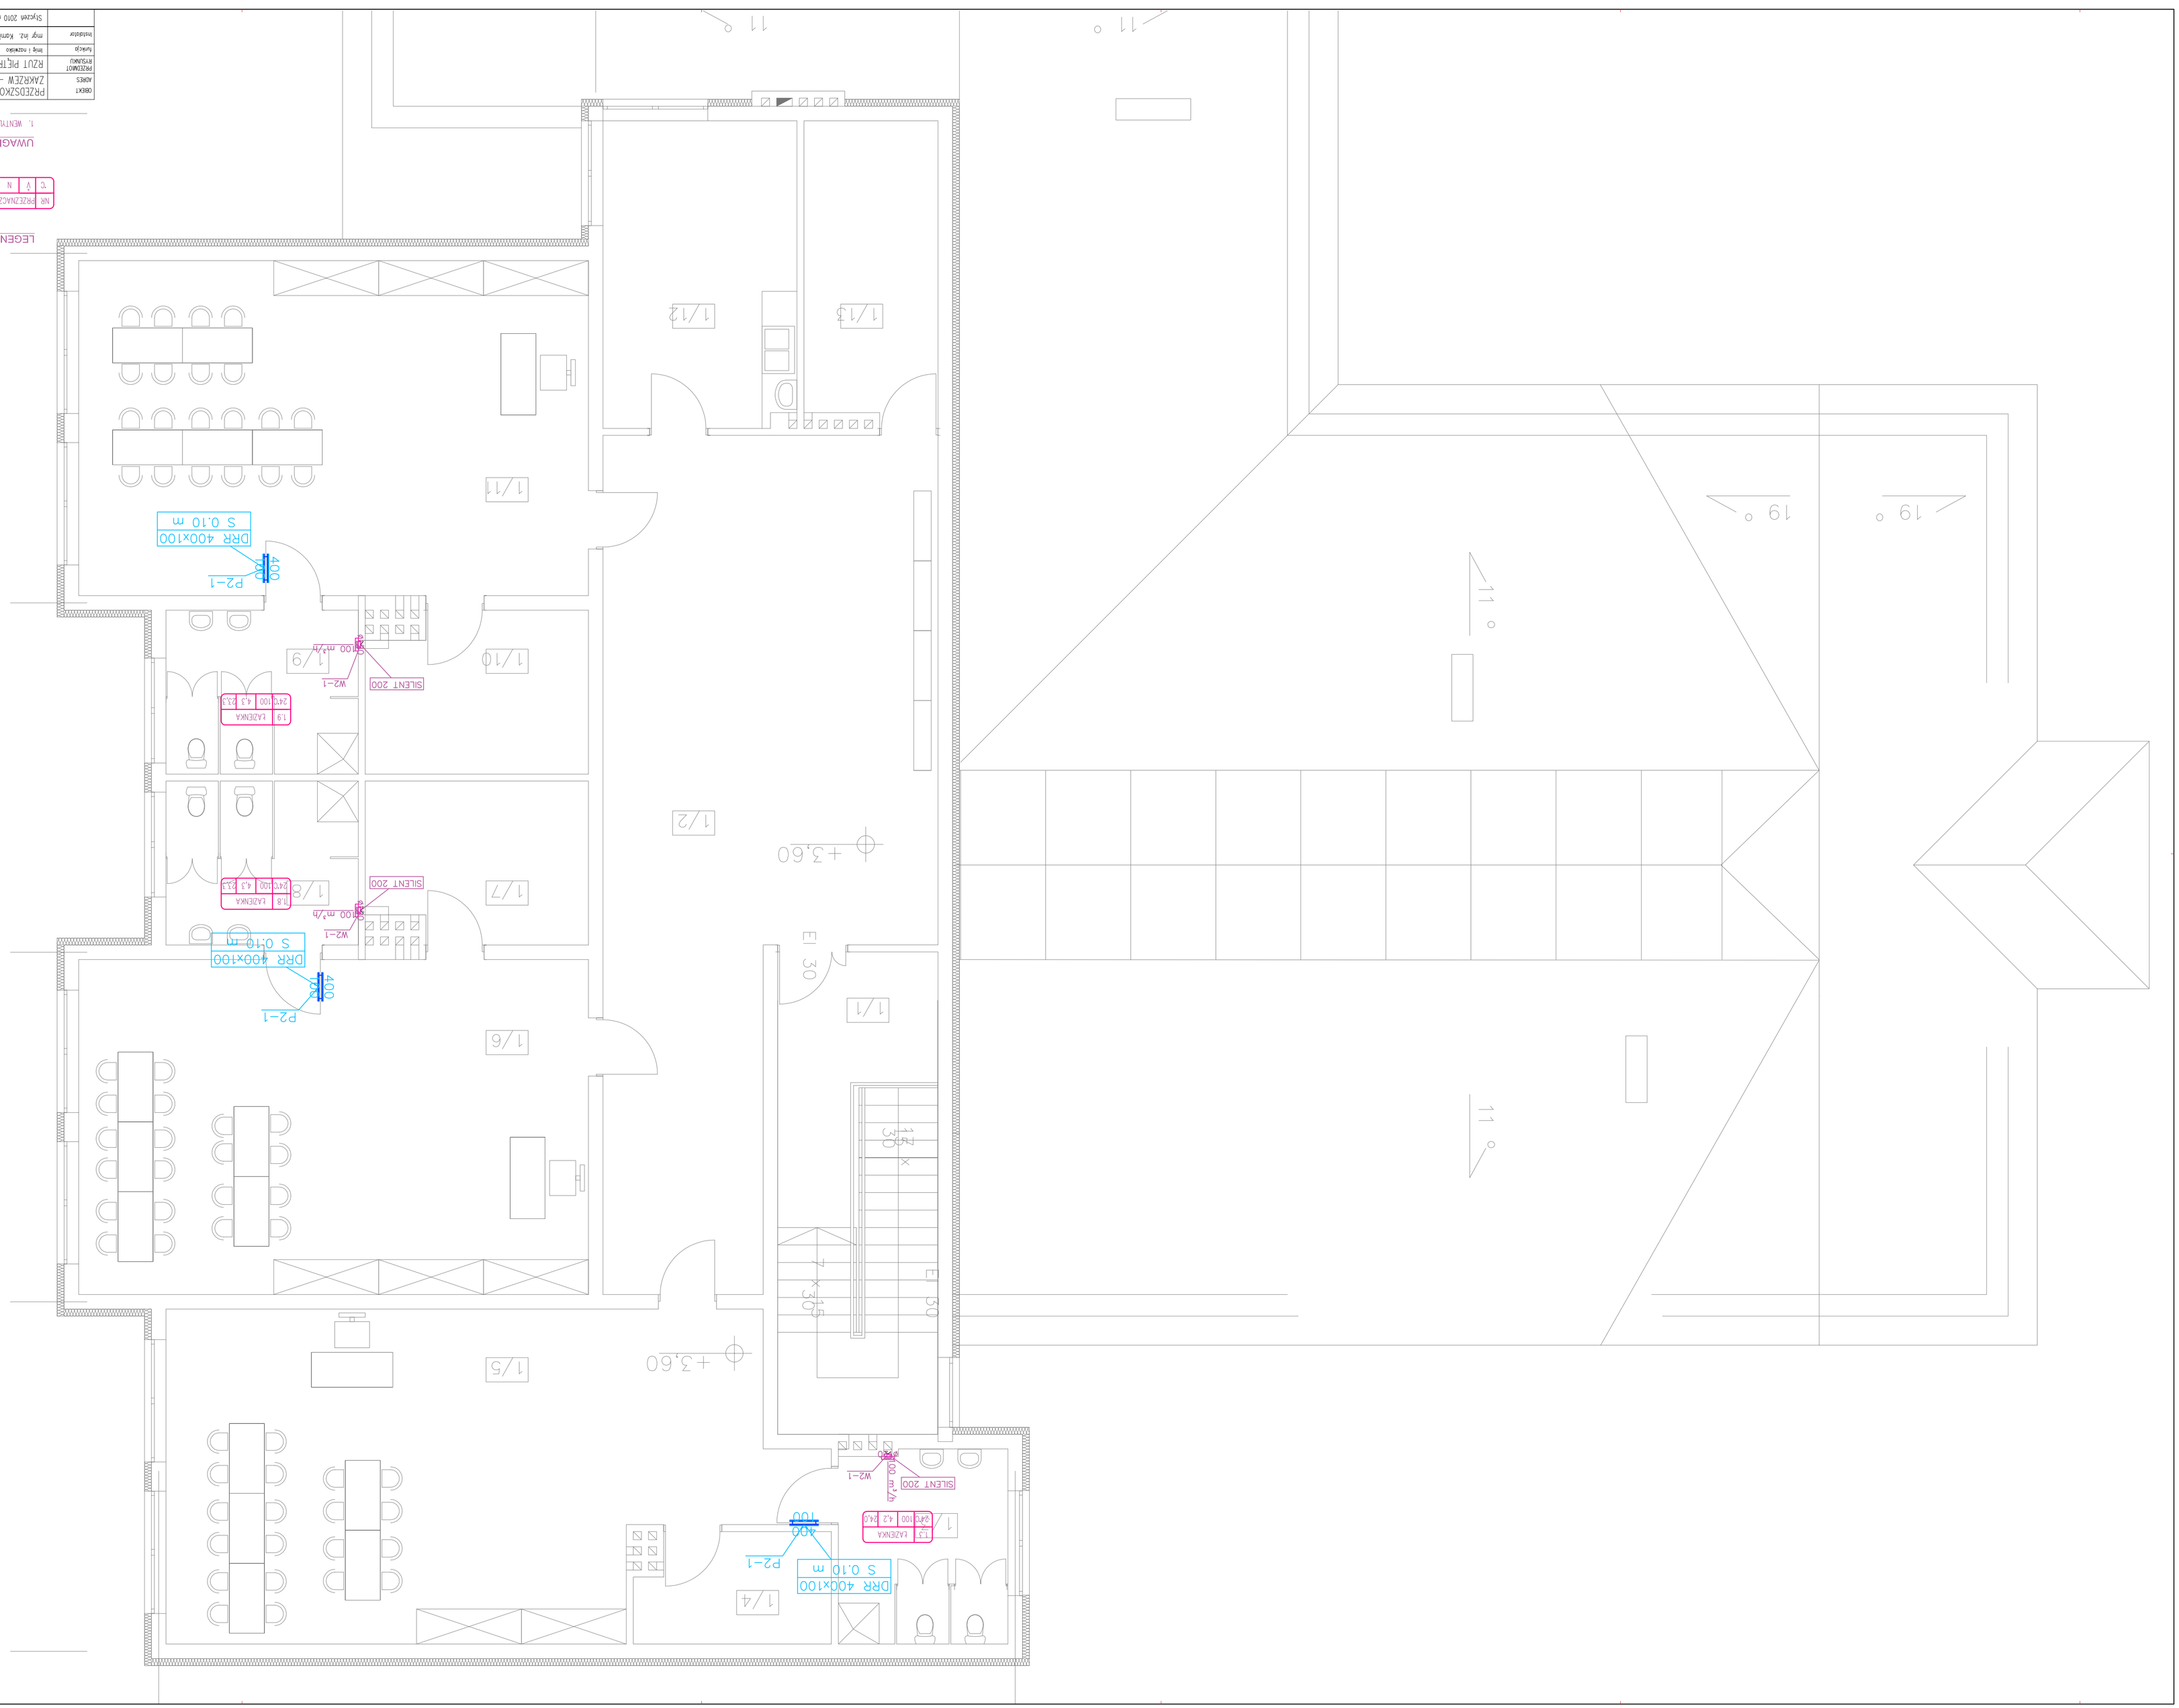
ZAKRES RYSUNKU