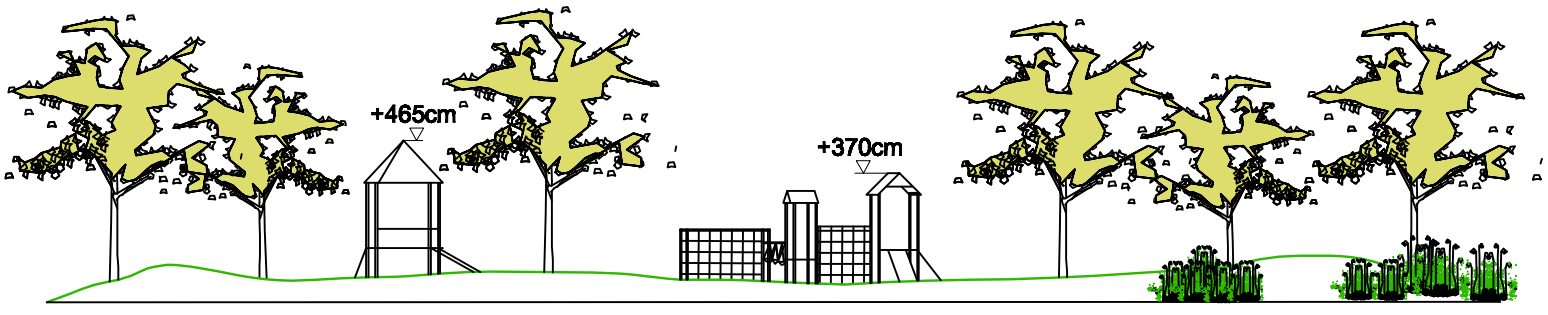

NAWIERZCHNIE

płyta miękka:	**ok 35m2**
płyta chodnikowa:	**195m2**
kora na ścieżkę:	**45m2**
teren zielony:	**350m2**
bruk drewniany:	**45m2**
nawierzchnia piaszczysta:	**450m2**

KONCEPCJA ZAGOSPODAROWANIA TERENU Z PRZEZNACZENIEM NA PLAC ZABAW

Skala 1:200