


MIEJSCOWY PLAN ZAGOSPODAROWANIA PRZESTRZENNEGO DLA OBSZARU OBRĘBU  
GEODEZYJNEGO ZDZIECHÓW, W GMINIE ZAKRZEW, POWIAT RADOMSKI, WOJ. MAZOWIECKIE - ETAP I

PROGNOZA

ODDZIAŁYWANIA NA ŚRODOWISKO USTALEŃ  
MIEJSCOWEGO PLANU ZAGOSPODAROWANIA  
PRZESTRZENNEGO DLA OBSZARU OBRĘBU  
GEODEZYJNEGO ZDZIECHÓW, W GM. ZAKRZEW,  
POWIAT RADOMSKI, WOJ. MAZOWIECKIE - ETAP I

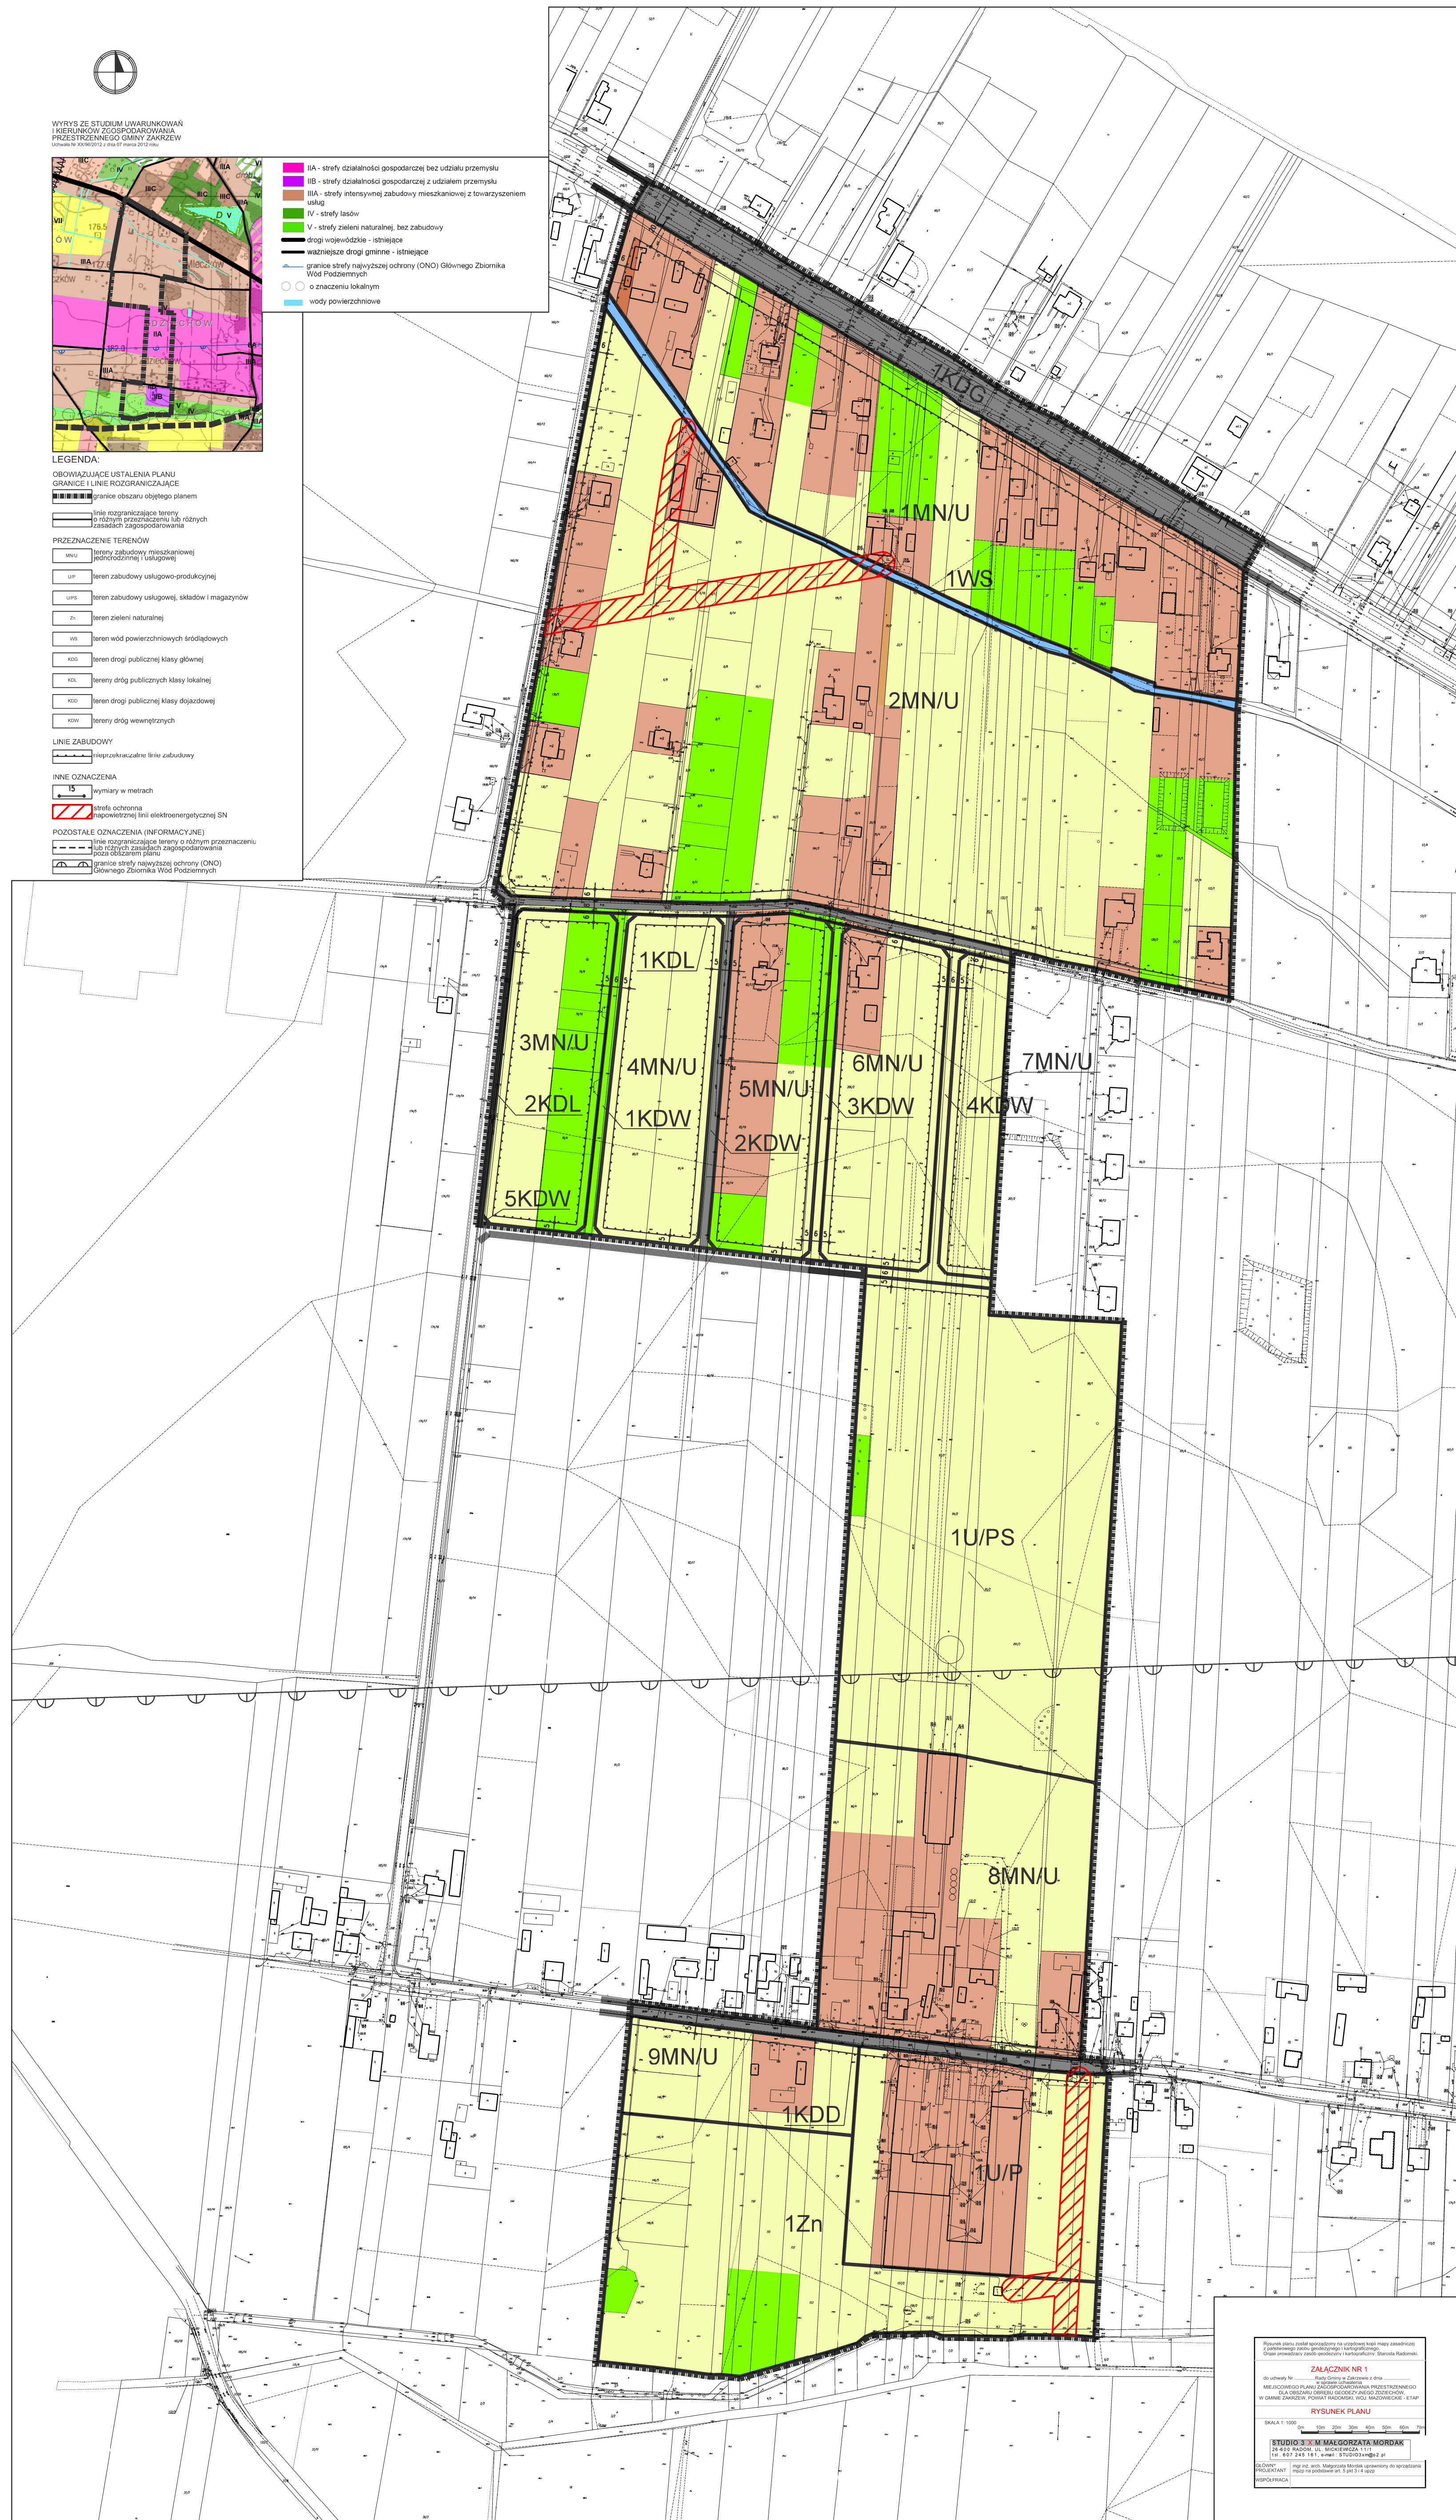

SYMBOL	DOTYCZĄCY SPOSOB ZAGOSPODAROWANIA	MOŻLIWE ZMIANY SPOSOBÓW ZAGOSPODAROWANIA TERENU	PRZEWIDYWANY ZAKRES PRZEKSZTAŁCEN
MN/U U/P UPS MN/U UPS	TERENY ROLNE, PASTWISKA, TERENY NIEUŻYTKÓW W TYM DROGI GRUNTOWE TERENY ZIELI NIURZĄDZONEJ, URZĄDZONEJ I ZAKRZEWIEN	MNU TERENY ZABUDOWY MIESZKANIOWEJ JEDNORODZINNEJ I USŁUGOWEJ UP TERENY ZABUDOWY USŁUGOWEJ PRODUKCYJNEJ UPS TERENY ZABUDOWY USŁUGOWEJ, SKŁADÓW I MAGAZYNÓW	- ZMIANA PROFILU GŁĘBOKOŚCI PRZEZ WYKOPY, POD FUNDAMENTY, OBIEKTÓW KUBATUROWYCH, SIECI PODZIEMNEJ - ZMNIŻENIE POWIERZCHNI CZYNNEJ BIOLOGICZNEJ PRZEZ WPROWADZENIE ZABUDOWY, TERENÓW UTRWARDZONYCH - ZMNIŻENIE POWIERZCHNI CZYNNEJ BIOLOGICZNEJ PRZEZ WPROWADZENIE BYTOWANIA FAUNY I FLORY - MOŻLIWOŚĆ ZMIANY KLIMATU AKUSTYCZNEGO ORAZ CZYSTOŚCI POWIETRZA - UTRZYMANIE UCIAŁI WŁOŚCI W GRANICACH DZIAŁEK NA KOTÓRYCH POWSTAŁA - MOŻLIWOŚĆ ZMNIŻENIA POWIERZCHNI ZAKRZEWIEN
MN/U U/P	TERENY ZAINWESTOWANE ZABUDOWĄ MIESZKANIOWĄ JEDNORODZINNĄ ORAZ ZABUDOWĄ USŁUGOWĄ TERENY ZAINWESTOWANE ZABUDOWĄ MIESZKANIOWĄ JEDNORODZINNĄ ORAZ ZABUDOWĄ USŁUGOWĄ	MNU TERENY ZABUDOWY MIESZKANIOWEJ JEDNORODZINNEJ I USŁUGOWEJ UP TERENY ZABUDOWY USŁUGOWO PRODUKCYJNEJ	- ADAPTACJA I USANKCJONOWANIE ISTNIEJĄCEGO SPOSOBU ZAGOSPODAROWANIA - BRAK WIEKSYCH PRZEKSZTAŁCEN ŚRODOWISKA PRZYRODNICZEGO - POPRAWA WĄLORÓW PRZYRODNICZYCH, KLIMATYCZNYCH, KRAJOBRAZOWYCH, ESTETYCZNYCH - ZWIĘKSZENIE REJENCJI POWIERZCHNIOWEJ I LOKALNA ZAGROŻENIA DLA PROCRDOWY I ŚRODOWISKA
Zn	TERENY ROLNE, PASTWISKA, TERENY NIEUŻYTKÓW W TYM DROGI GRUNTOWE	Zn TEREN ZIELI NATURALNEJ	- ADAPTACJA I USANKCJONOWANIE ISTNIEJĄCEGO SPOSOBU ZAGOSPODAROWANIA - BRAK WIEKSYCH PRZEKSZTAŁCEN ŚRODOWISKA PRZYRODNICZEGO - POPRAWA WĄLORÓW PRZYRODNICZYCH, KLIMATYCZNYCH, KRAJOBRAZOWYCH, ESTETYCZNYCH - ZWIĘKSZENIE REJENCJI POWIERZCHNIOWEJ I LOKALNA ZAGROŻENIA DLA PROCRDOWY I ŚRODOWISKA
WS	CIEKI POWIERZCHNIOWE, ROWY, STAWY	WS TEREN WÓD POWIERZCHNIOWYCH ŚRODLADOWYCH	- ADAPTACJA I USANKCJONOWANIE ISTNIEJĄCEGO SPOSOBU ZAGOSPODAROWANIA - BRAK WIEKSYCH PRZEKSZTAŁCEN ŚRODOWISKA PRZYRODNICZEGO
KDW KDL	TERENY ROLNE, PASTWISKA, TERENY NIEUŻYTKÓW W TYM DROGI GRUNTOWE	KDW TEREN DROG WEWNĘTRZNYCH	- ZMIANA PROFILU GŁĘBOKOŚCI PRZEZ WYKOPY W TRACIE BUDOWY INFRASTRUKTURY TECHNICZNEJ I INFRASTRUKTURY KOMUNIKACYJNEJ - ZMNIŻENIE POWIERZCHNI CZYNNEJ BIOLOGICZNEJ PRZEZ WPROWADZENIE NOWYCH TERENÓW UTRWARDZONYCH - OGRANICZENIE M.ELCZ - BYTOWANIA FAUNY I FLORY - MOŻLIWOŚĆ ZMIANY KLIMATU AKUSTYCZNEGO ORAZ CZYSTOŚCI POWIETRZA
KDG KDL KDD KDW	TERENY KOMUNIKACYJNE WŁĄZ Z ZIELENIA TOWARZYSZĄCĄ, DROGI, PARKINGI	KDG TEREN DROG PUBLICZNYCH KLASY GÓWNEJ KDL TERENY DROG PUBLICZNYCH KLASY LOKALNEJ KDD TEREN DROG PUBLICZNYCH KLASY DOJAZDOWEJ KDW TEREN DROG WEWNĘTRZNYCH	- ADAPTACJA I USANKCJONOWANIE ISTNIEJĄCEGO SPOSOBU ZAGOSPODAROWANIA - BRAK WIEKSYCH PRZEKSZTAŁCEN ŚRODOWISKA PRZYRODNICZEGO

- TERENY ZAINWESTOWANE ZABUDOWĄ MIESZKANIOWĄ JEDNORODZINNĄ ORAZ ZABUDOWĄ USŁUGOWĄ WRAZ Z DROGAMI DOJAZDOWYMI
- TERENY ROLNE, PASTWISKA, TERENY NIEUŻYTKÓW W TYM DROGI GRUNTOWE
- TERENY ZIELI NIURZĄDZONEJ, URZĄDZONEJ, TERENY ZAKRZEWIEN
- CIEKI POWIERZCHNIOWE, ROWY, STAWY
- TERENY KOMUNIKACYJNE WRAZ Z ZIELENIĄ TOWARZYSZĄCĄ, DROGI, PARKINGI

OPRACOWAŁ  
MGR INŻ. JACEK SŁUPEK  
SKALA 1: 2000

ZALĄCZNIK NR 1  
RYSLINIEK PLANU  
STUDIO S.M. MALGORZATA MORDAK