


RYSUNEK REMONTOWANEGO BUDYNKU W MIEJSCOWOŚCI WACYN DZ. NR 151

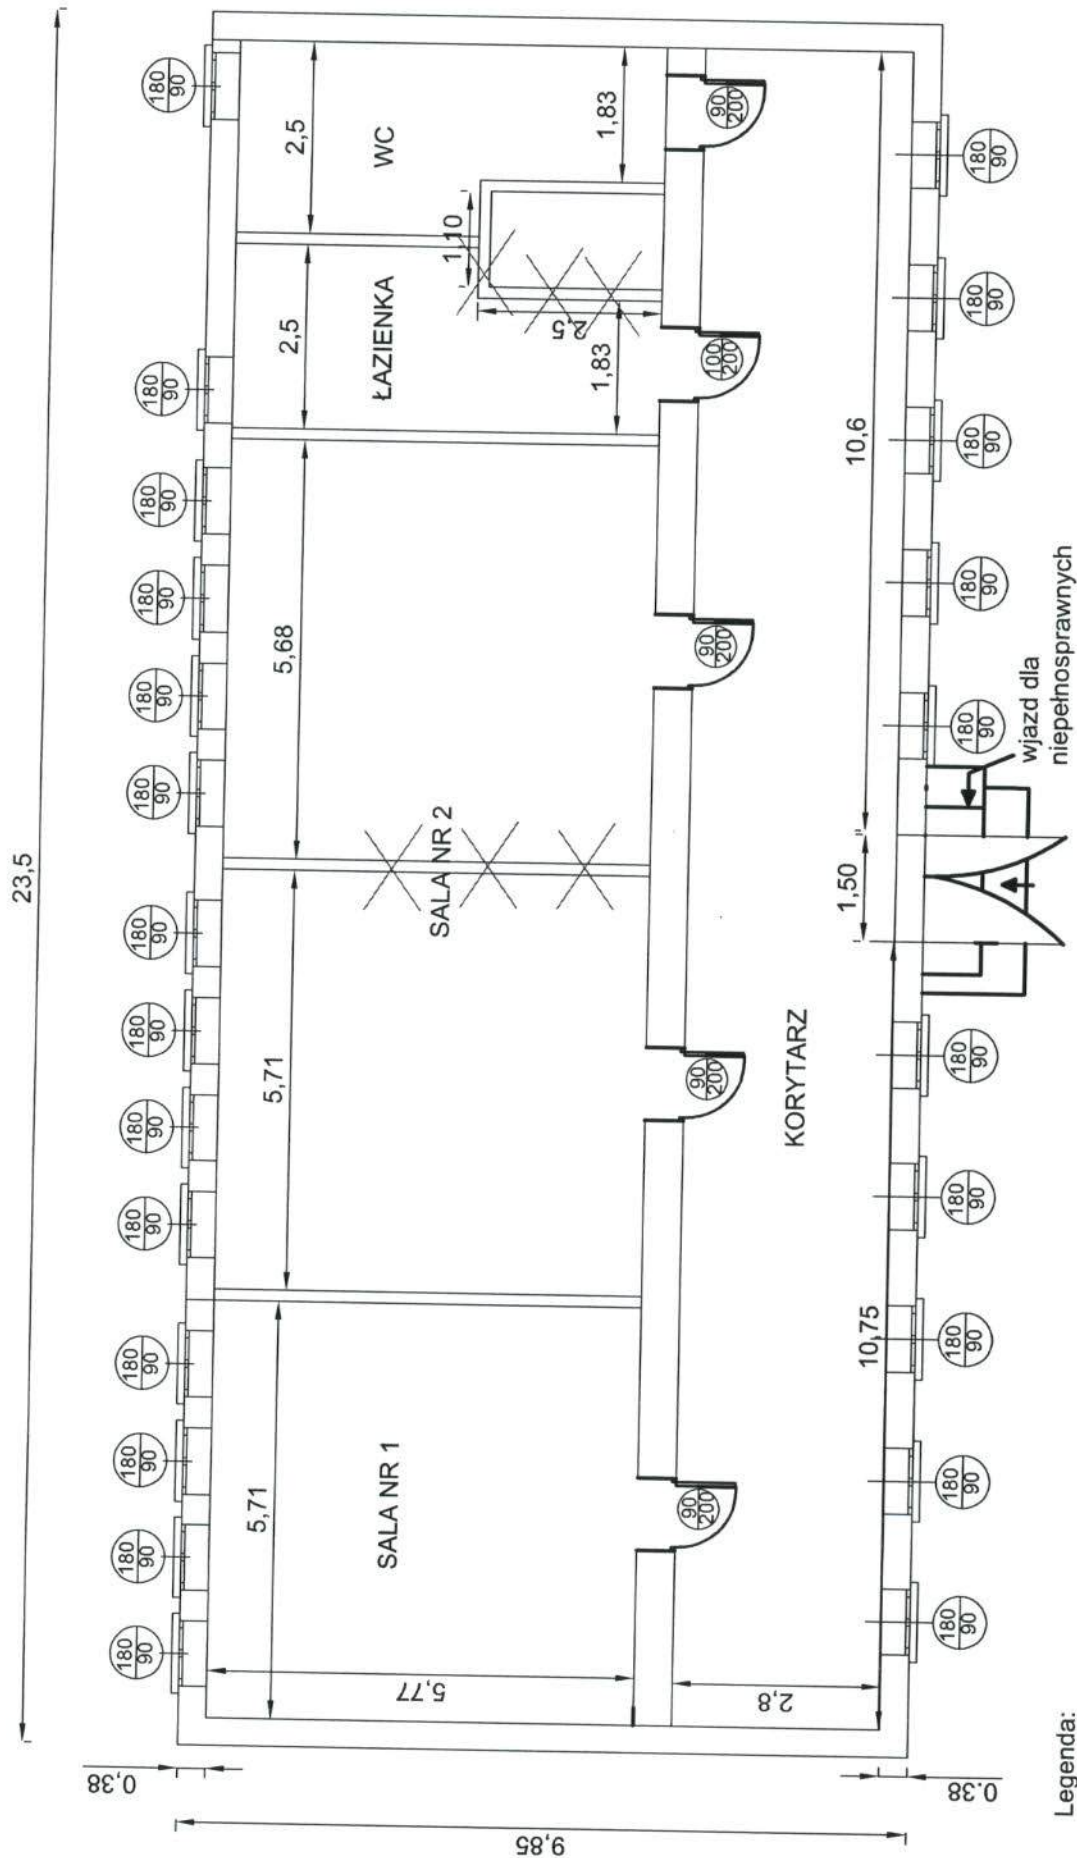


Krzysztof Siek

Wykonał: Krzysztof Siek

Rysunek remontowanego budynku

Data: 30.11.2020r

Skala: 1:100

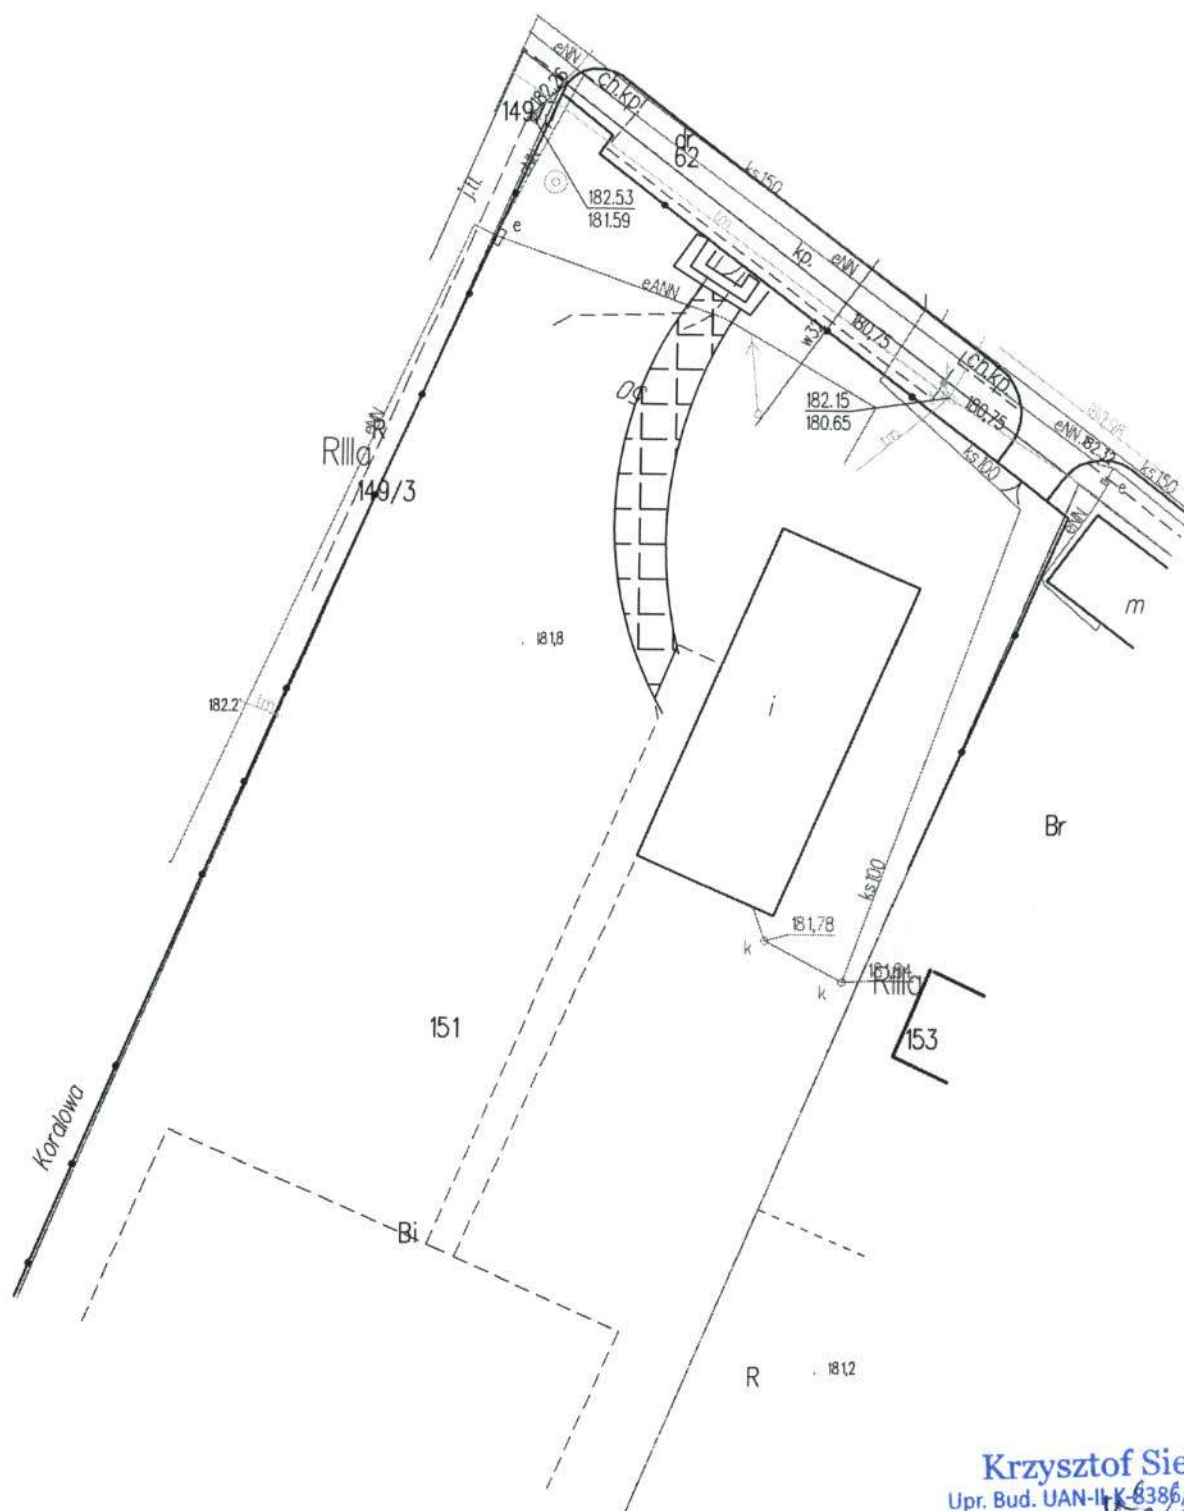

Krzysztof Siek

Upr. Bud. UAN-II-K-8386/18/87
26-600 Radom
ul. Niedziałkowskiego 7/9

ID weryfikacji: 116607-fb01d400 (na stronie: <https://radom.geoportal2.pl/map/osrodek/weryfikacja.php>)

Dokument wygenerowany automatycznie dnia: 27.11.2020 r. Wniosek: GKN-I-6642-2-6361-2020

Niniejsza mapa nie może służyć do celów projektowych.