


PLAN KANALIZACJI SANITARNEJ

SKALA 1 : 500

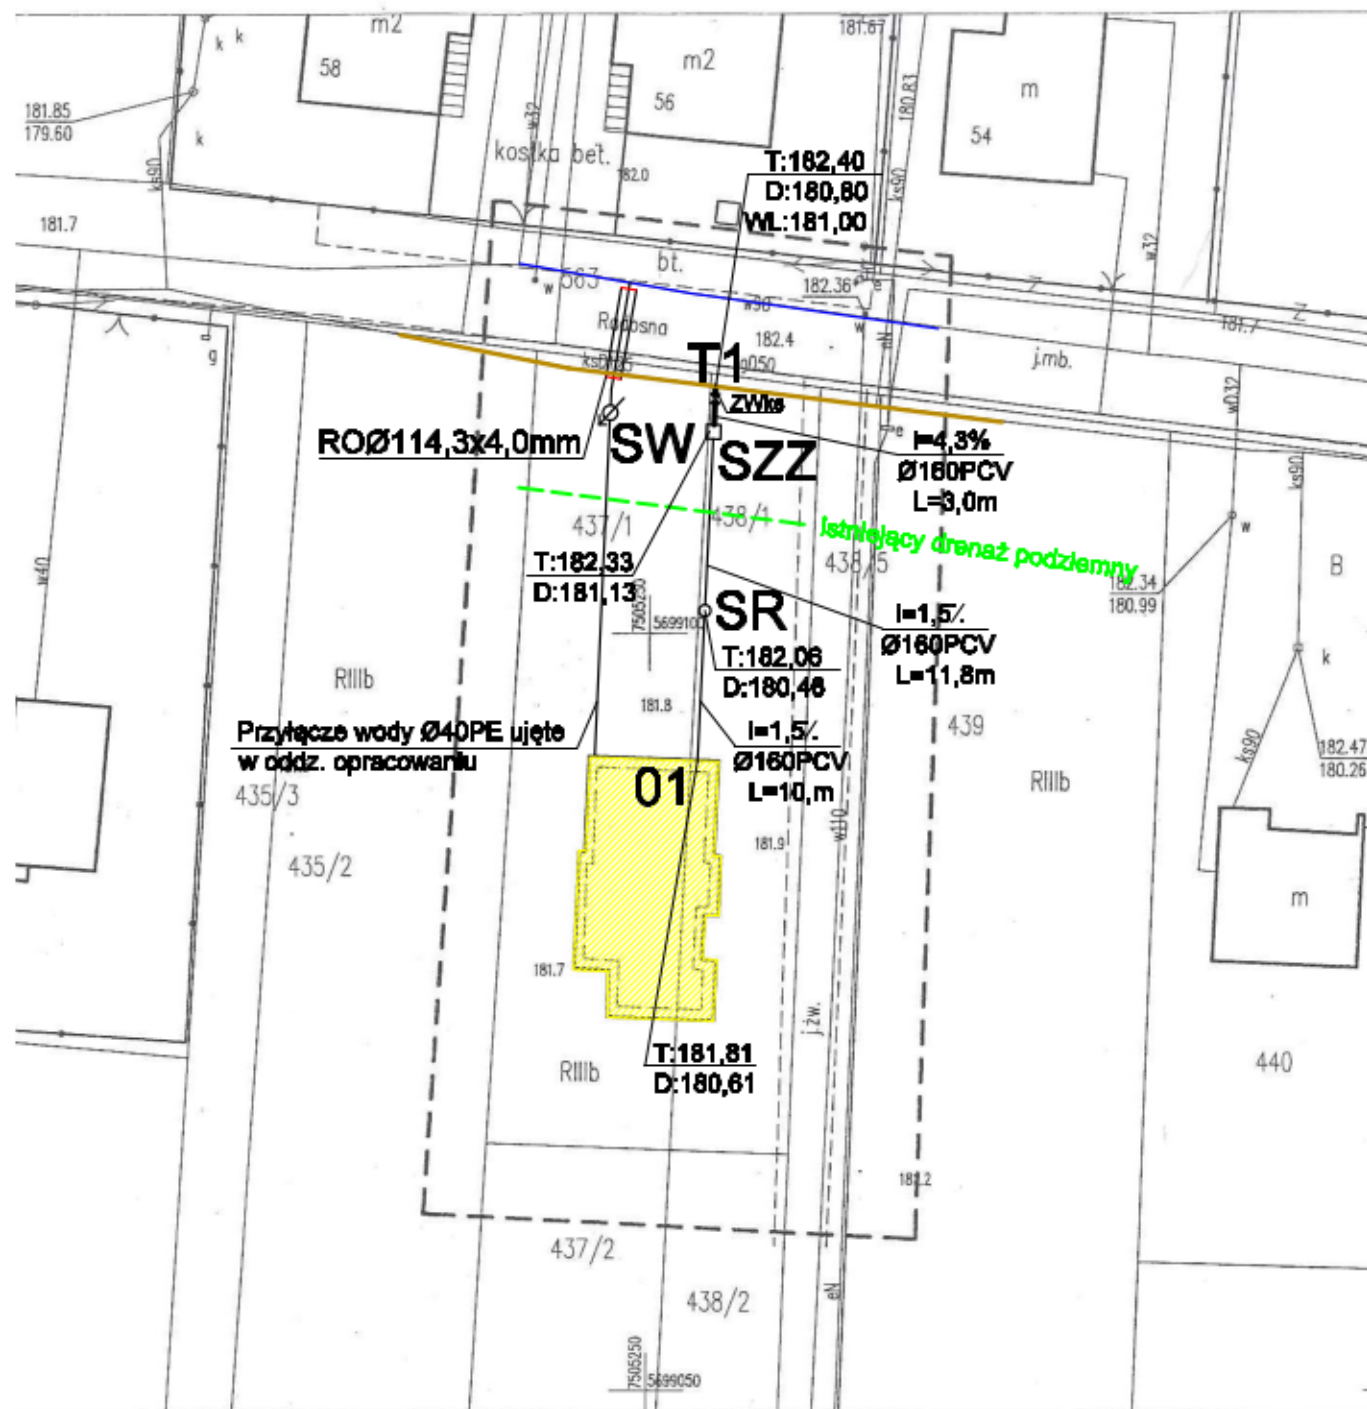

- WYKAZ ZNAKÓW:**
- istniejąca kanalizacja sanitarna
 - istniejący wodociąg
 - projektowana kanalizacja sanitarna
 - SZZ projektowana studnia zbiorczo-zaworowa
 - ZVks projektowane przyłącze wody ujęte w oddz. oprac.
 - projektowana zasuwa ks

MAPA DO CELÓW PROJEKTOWYCH POD INWESTYCJE LINIOWE

1:500, nr sekcji: 7.155.21.04.3.4
 notka ewidencyjna: 142513_2 - Zakrzew
 0017 Miljowice, Arkusz nr 1
 alka nr 142513_2.0017.AR_1.437/1,
 513_2.0017.AR_1.438/1
 alna w granicach lokalizacji

tyfikator zgłoszenia: GKN.6642.1.2341.2019

d odniesienia wysokości: Kronsztadt 86
 d współrzędnych prostokątnych płaskich: PL-2000

decyzji o warunkach zabudowy
 ice przyjęto według ewidencji gruntów
 lzielek objętych zakresem aktualizacji brak obciążeń służebnościami gruntowymi
 odmiotu i wykonawcy:

GEODETA UT WAWNIONY
 Krzysztof Wawniński
 20-970 Radom, ul. Szt. Wł. 14 m. 89
 tel. 32-93 35 01 01 62 32 32
 e-mail: MGP1@wp.pl 14401
 NIP 713-12-513 678/73156

Poświadczam, że niniejszy dokument został opracowany
 w wyniku prac geodezyjnych i kartograficznych, których rezultaty
 zawiera operat techniczny włączony do ewidencji materiałów
 państwowego zasobu geodezyjnego i kartograficznego

Organ prowadzący państwowy
 zasób geodezyjny i kartograficzny

STAROSTA RADOMSKI

Identyfikacja ewidencji materiałów
 zasobu - operat techniczny

P.1425.

Data wytworzenia operatu technicznego
 do ewidencji materiałów zasobu

2019-07-10

Imię, nazwisko i podpis osoby
 reprezentującej organ

Z up. STAROSTY

Ewa Wawnińska
GEODETA

BB-PROJEKT Pracownia Projektowa-Usługi
 Barbara Bochnia
 26-650 Przytyk, Miódnicze 23A; tel. 802-470-642; e-mail: bbochnia@bbprojekt.pl
 NIP: 648-228-96-42 REGON: 36590

Odcinek kanalizacji sanitarnej zakończony studnią zaworową
 działkach nr. ew 553,437/1 i 438/1 w miejscowości Miljowice gm
 Zakrzew obręb 0017-Miljowice, arkusz 1

Treść: PLAN PRZYŁĄCZA KANALIZACJI SANITARNEJ

Investor:	DATA 2021
Projektant: mgr. inż. Barbara Bochnia upr. nr. MAZ/0004/PWBS/19	SKALA 1 : 500 RYS.

klucza się istnienia w terenie innych nie wykazanych na niniejszej mapie urządzeń podziemnych,
 ie były założone do inwentaryzacji lub o których brak jest informacji w instytucjach branżowych.