
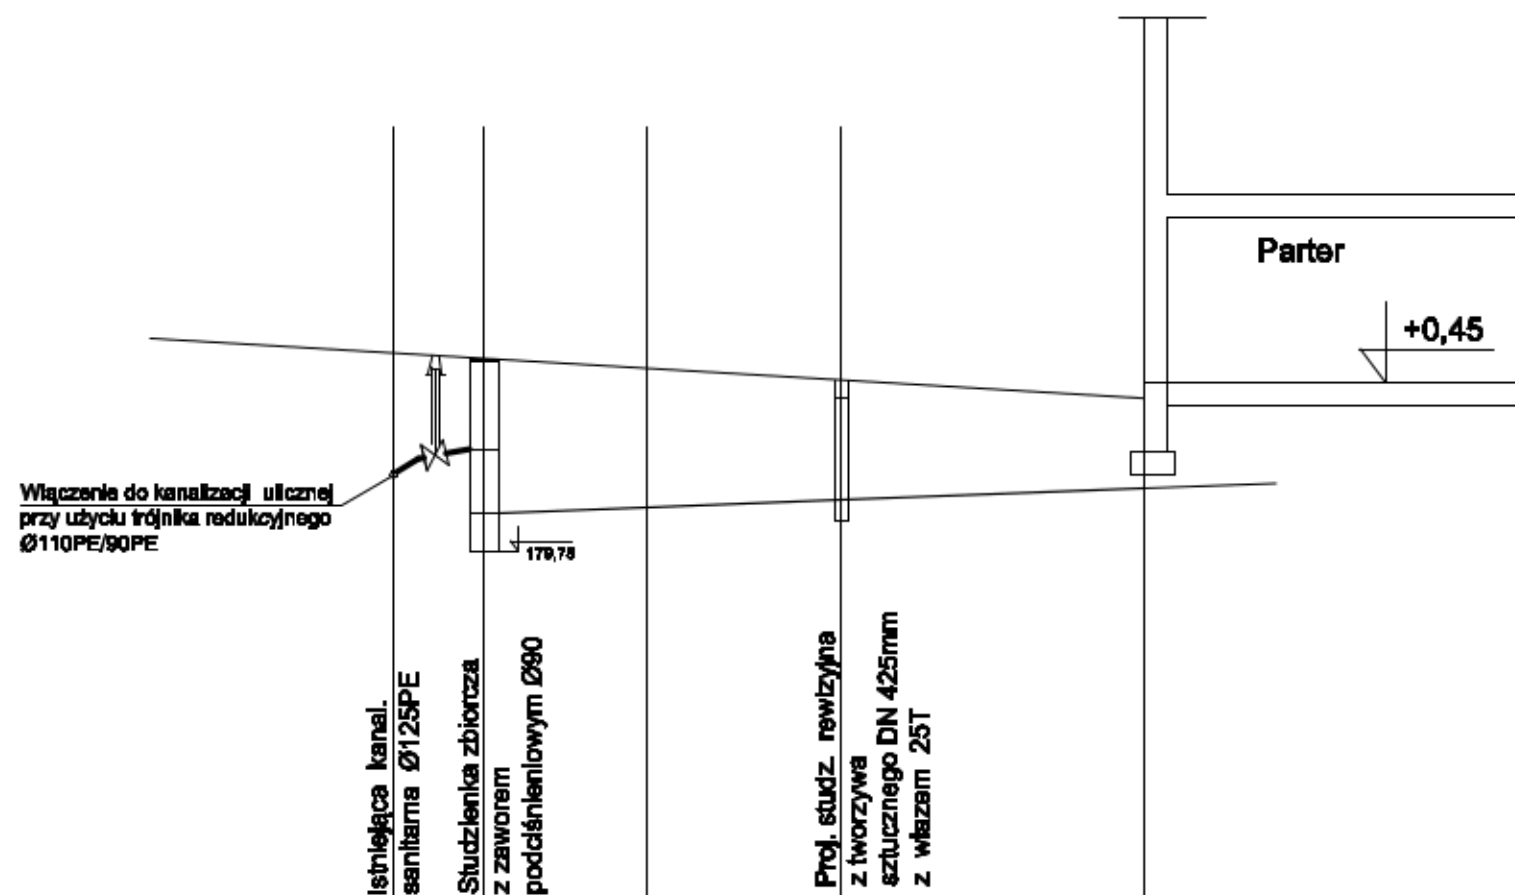


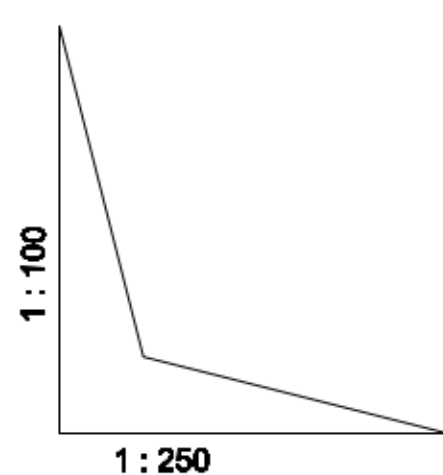

PP 175,00 mnpm

NR. NR.	T1 SZZ		SR	01
RZĘDNA TERENU /mnpm/	182,40	182,33	182,06	181,81
RZĘDNA DNA / mnpm /	180,80 181,00	181,13 180,28	180,48	180,61
GŁĘBOKOŚĆ / m /	1,60 1,40	1,20 2,05	1,60	1,20
SPADEK /%/ DŁUGOŚĆ /m/	4,3% L=3,0	1,5% L=3,0		L=21,80
ŚREDNICA /mm/ DŁUGOŚĆ /m/ MATERIAŁ	Ø200 PE L=3,0	Ø160 PVC L=3,0		L=21,80
ODLEGŁOŚCI /m/	3,0 0,0	11,80 3,0	10,0 14,80	24,80

UWAGA:

Rzędna dna istniejącej kanalizacji sanitarnej ustalić w trakcie wykonywania robót.

BB-PROJEKT Pracownia Projektowo-Usługowa
Barbara Bochnia
28-650 Przytyk, Miódnicze 23A; tel: 802-479-642; e-mail: bbochnia@op.pl
NIP: 948-228-66-42 REGON: 38680206

Odcinek kanalizacji sanitarnej zakończonej studnią zaworową na działkach nr. ew. 563, 437/1 i 438/1 w miejscowości Milejowice gmina Zakrzew obręb 0017-Milejowice, arkusz 1

Treść: Profil kanalizacji sanitarnej

Inwestor:

DATA
2020

Projektował:
mgr. Inż. Barbara Bochnia
upr. nr. MAZ/0004/PWBBS/1B

SKALA
1 : 100/250

rys. nr.
3