



Rzeczywistą rzędną istn. przewodu kanalizacyjnego ustalić na budowie.
W przypadku rozbieżności skontaktować się z projektantem, celem dostosowania profilu do stanu istniejącego.

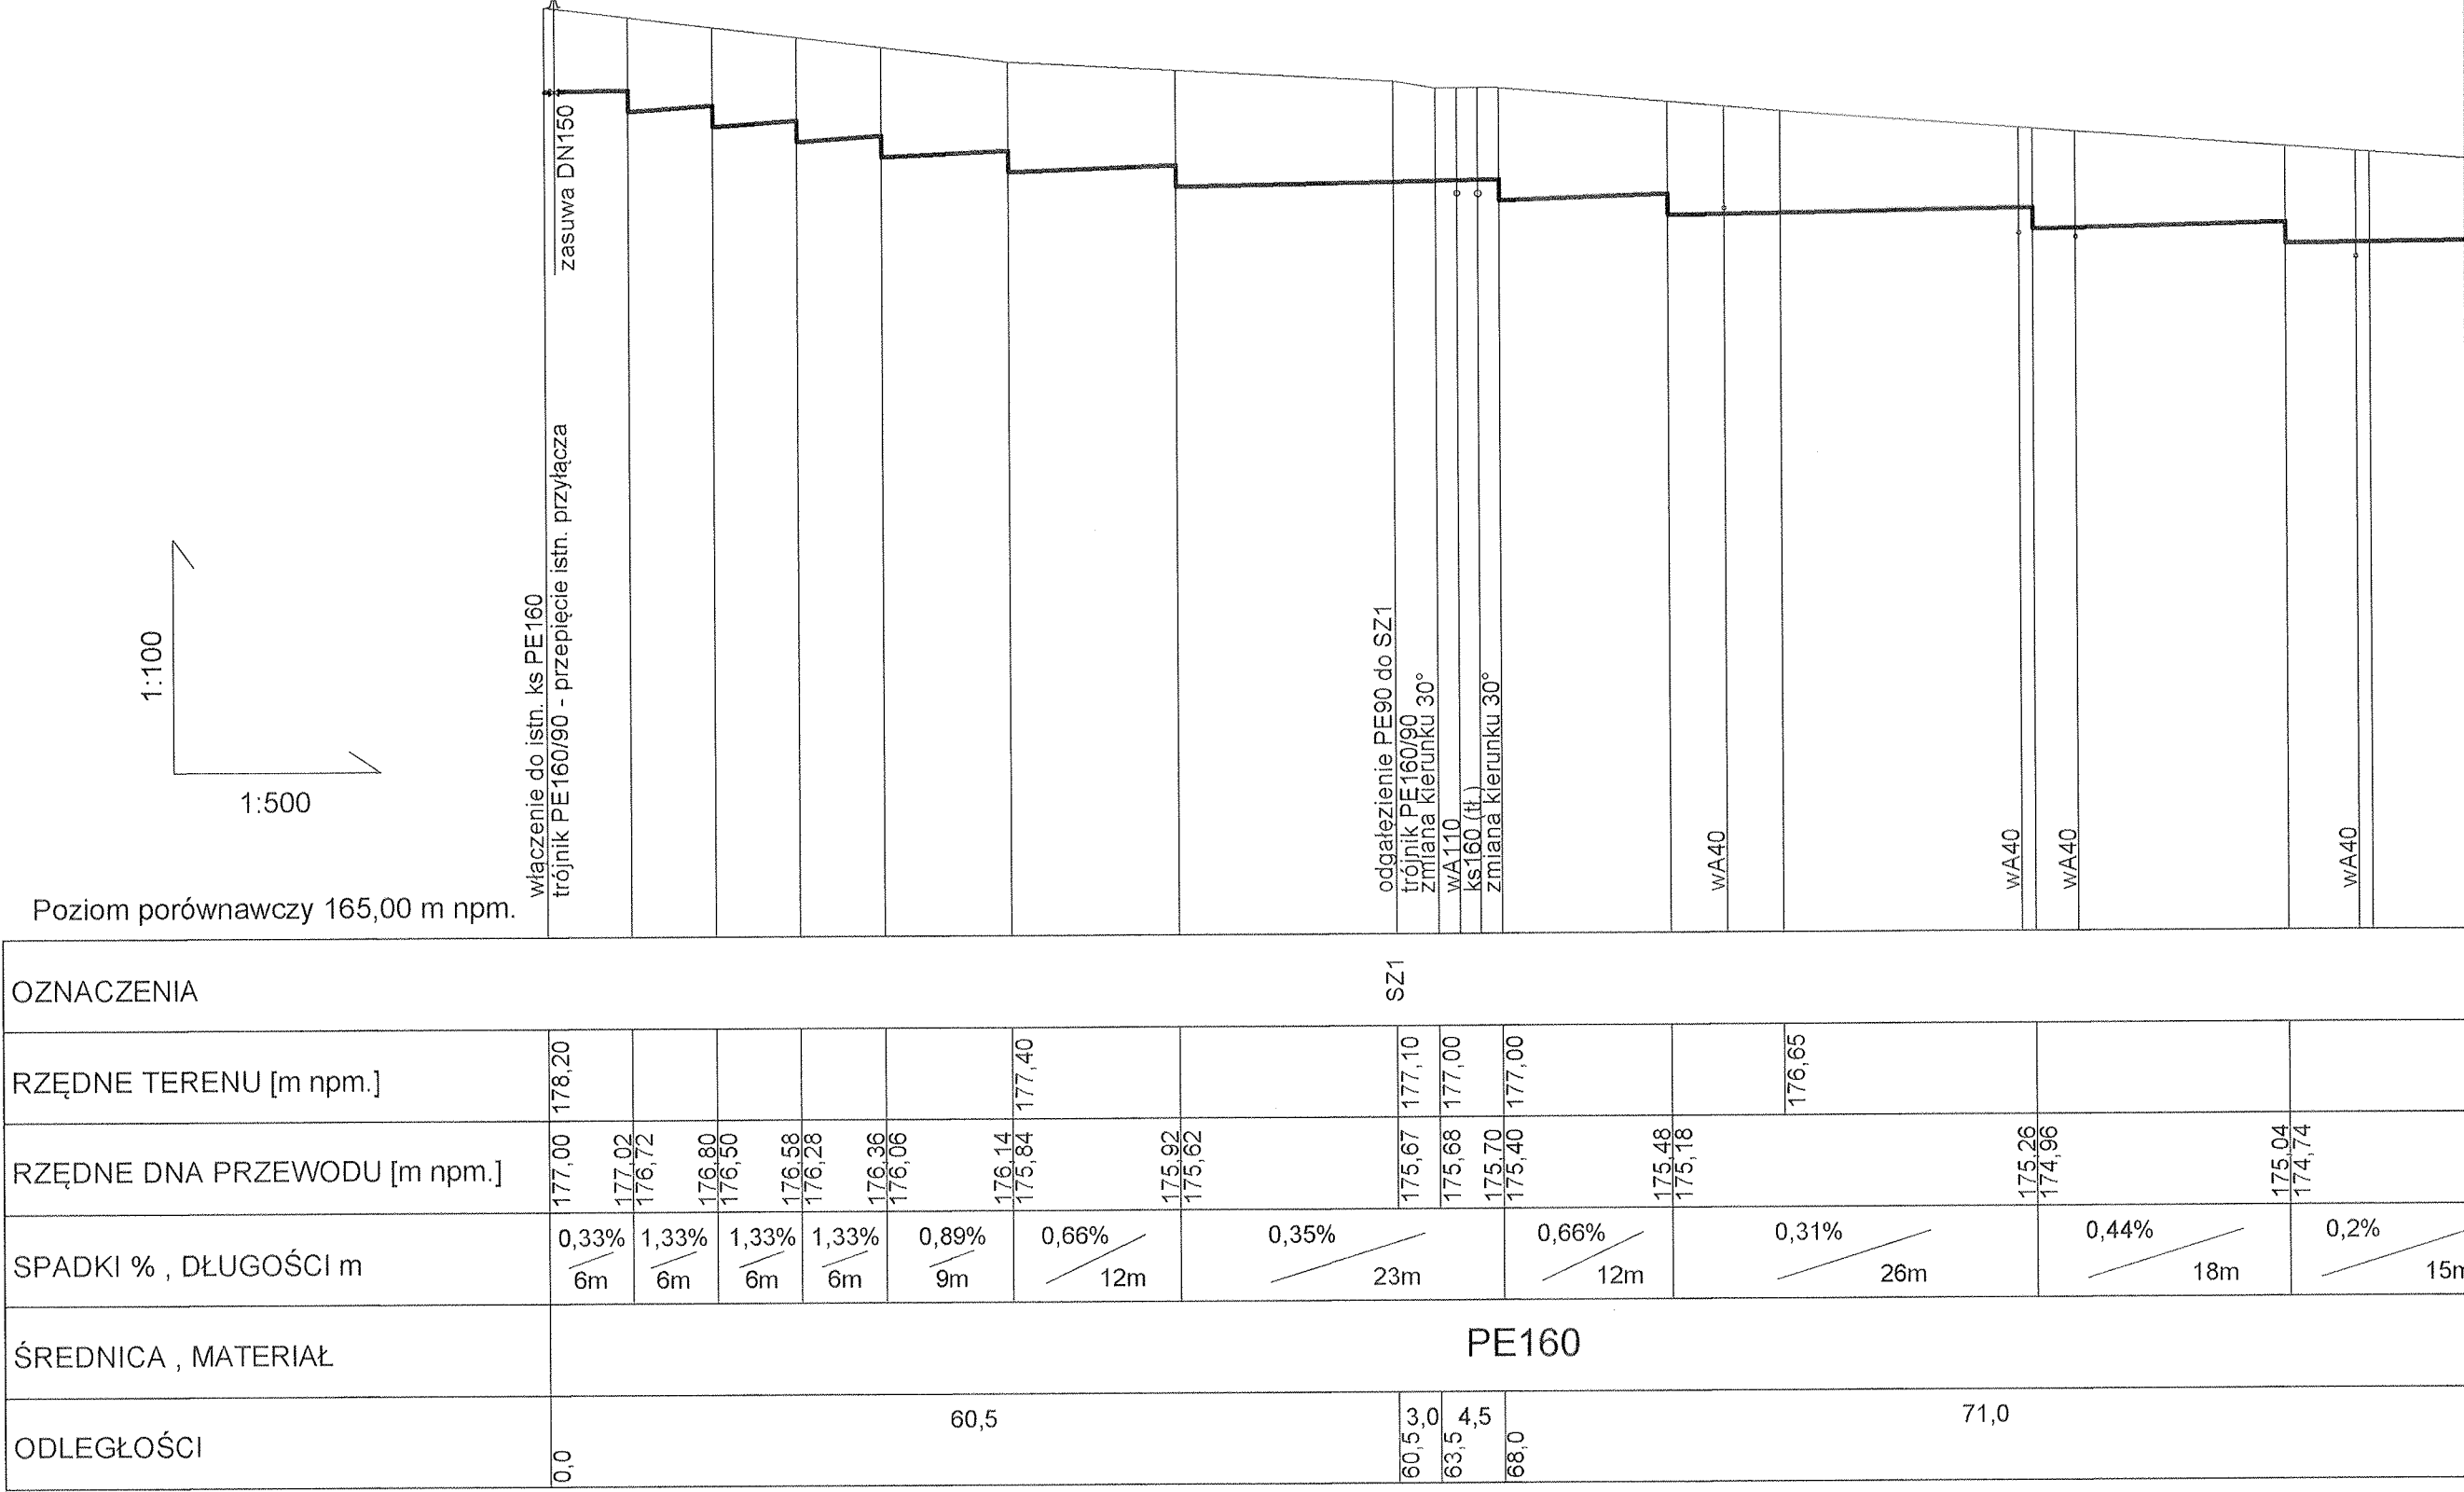

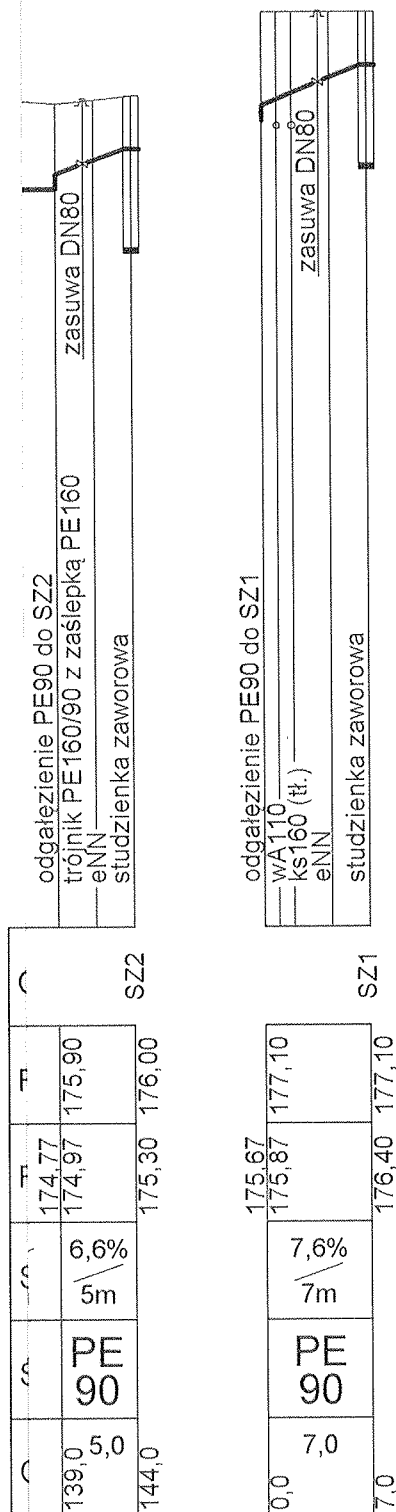

PROKOBU				ul. Melanii 16 05-500 PIASECZNO - CHYLICZKI Tel./Fax: (0-22) 858 78 51	
Projektowanie , Konsultacje , Budowa					
Inwestycja:	Budowa odcinka sieci kanalizacji sanitarnej podciśnieniowej wraz ze studnią zaworową na działkach nr 224/1, 225/5, 225/9 w m. Milejowice, gm. Zakrzew.				
Obiekt:	Sieć przewodów kanalizacyjnych				
Rysunek:	Profil podłużny rurociągów kanalizacyjnych				
Projektanci:	Specjalność:	Nr uprawnień:	Data:	Podpis:	Stadium:
mgr. inż. Marcin Podlaskowski	Inst. - inż.	LUB/0062/ PWOS/14	06.2018	<i>[Signature]</i>	Projekt budowlany
					Skala: 1:100/500
Sprawdzający: mgr. inż. Mirosław Wnuk					Nr rys. 2