


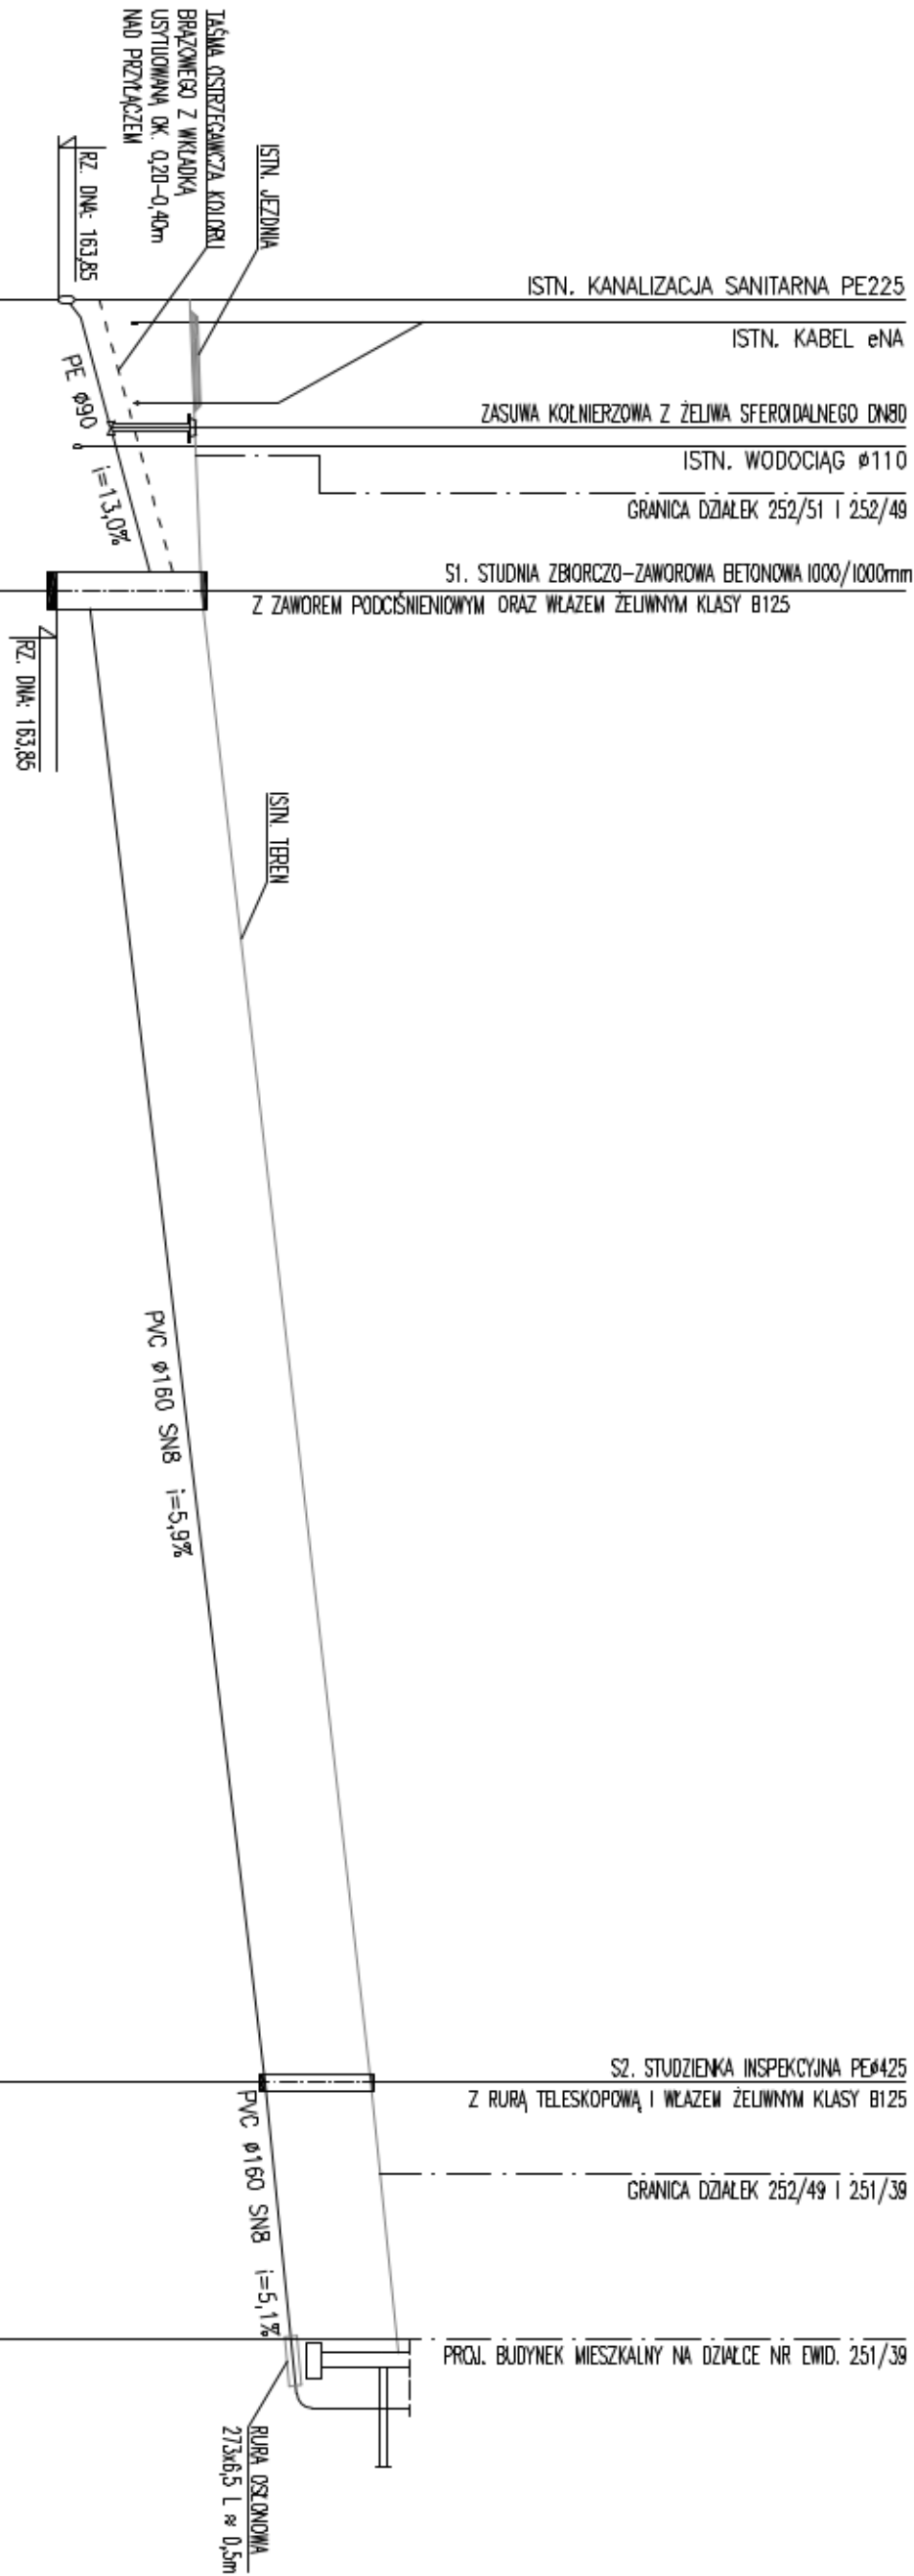

P.P. 162.00 m n.p.m.					
RZĘDNA TERENU [m n.p.m.]	165,60	165,75	168,00	168,35	
RZĘDNA DNA RUROCIĄGU [m n.p.m.]	164,05	165,05 164,25	166,60	166,95	
GŁĘBOKOŚĆ [m]	1,55	0,70 1,50	1,40	1,40	
SPADEK [%]	13,0%	5,9%	5,1%		
SREDNICA, MATERIAŁ		PE Ø90	PVC Ø160 SN8	PVC Ø160 SN8	
ODLEGŁOŚCI [m]	0,0	- 7,7 -	7,7	- 39,6 -	47,3
W1		S1		S2	W2

<u>Opis:</u>			
BUDOWA PRZYLĄCZA KANALIZACJI SANITARNEJ PODCIŚNIENIOWEJ DO BUDYNKU MIESZKALNEGO NA DZIAŁCE NR EWID. 251/39, 252/49 W MIEJSCOWOŚCI BIELICHA, GMINA ZAKRZEW			
<u>Stadium:</u>		<u>Projekt BUDOWLANY</u>	
<u>Inwestor:</u>		<u>Branża:</u> SANITARNA	
<u>Tytuł rysunku:</u>		<u>Skala:</u>	
PROFIL KANALIZACJI SANITARNEJ		1:100	
		1:200	
		2	
<u>Projektował:</u>		<u>Podpis:</u>	
mgr inż. Andrzej Maj		GP-III-7342/2891	
Data opracowania:		w specjalności instalacyjno-montażowej w zakresie sieci i instalacji sanitarnych	
marzec 2019			