


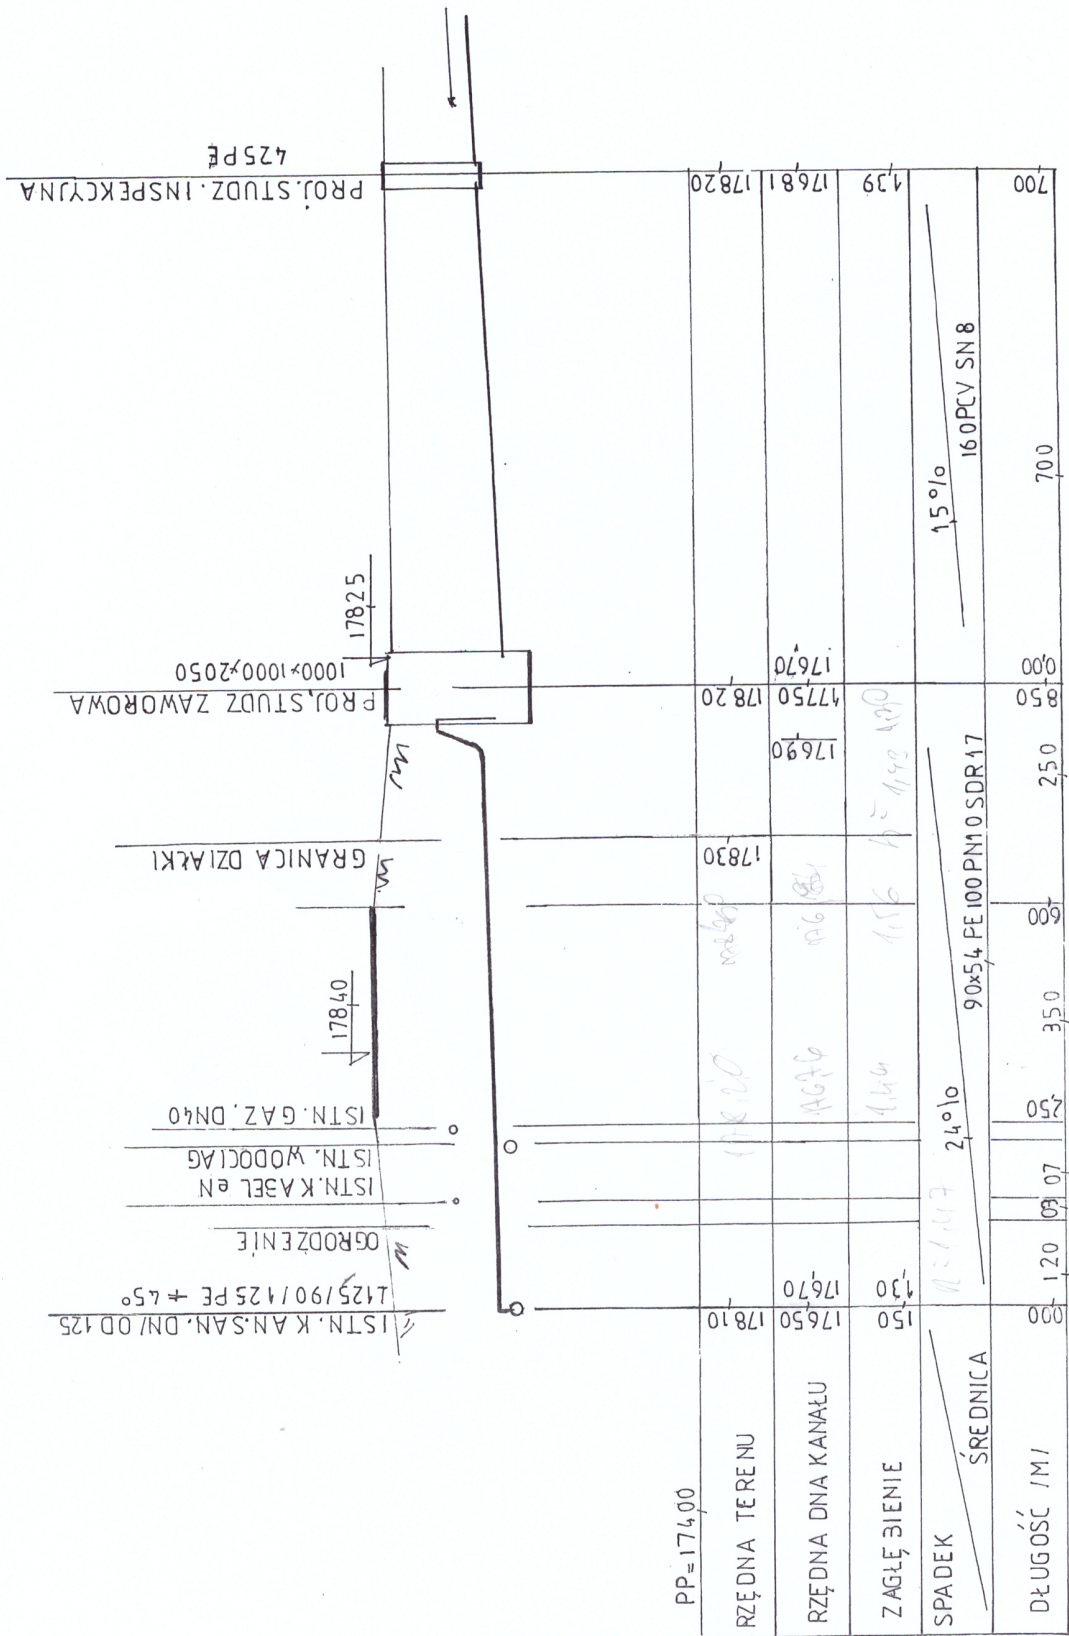

STAROSTWO POWIATOWE
ul. Tadeusza Kościuszki 100, 24-100 Radomsko
tel. 48 36 55 55 80
e-mail: biuro@powiat.radomsko.pl

OBIEKT	PRZYŁĄCZE KANALIZACJI SANITARNEJ PODCISNIENIOWEJ WRAZ ZE STUDZIENKĄ ZAWOROWĄ DO DZ. NR 86/68 W MIEJSCOWOŚCI CEREKIEW OBR. CEREKIEW KOLONIA GMINA ZĄRZEW		
TEMAT	PROFIL PODŁUŻNY PRZYŁĄCZA KANALIZACJI SANITARNEJ		
OPRACOWAŁ	ANNA MADEJ UPR. NR 116/92	PODPIS	SKALA 1/100/100
			09.2020 RYS NR 2