

MAPA DO CELÓW PROJEKTOWYCH

skala 1:500, nr sekcji: 7.155.21.08.4.4, 7.155.21.09.3.3
Jednostka ewidencyjna: 142513_2 - Zakrzew
Obręb: 142513_2.0017- Milejowice
Arkusze: 1, działki nr: 127, 128

Decyzja o warunkach zabudowy nr FEIT.6730.33.2018 z dnia 05.04.2018r.

Oznaczenie kancelaryjne zgłoszenia pracy geodezyjnej:
GKN.6642.1.1375.2018

Układ odniesienia wysokości: Kronsztadt 86
Układ współrzędnych prostokątnych płaskich: PL-2000
Sytuacja zgodna z terenem na: 16.04.2018r.

Oznaczenie granic obszaru będącego przedmiotem aktualizacji

RA1R000947879 brak obciążeń służebnościami gruntowymi.

Dane podmiotu:
26-640 Skaryszew, ul. Chopina 7
NIP: 796-254-08-66 REGON 142722269

Usługi Geodezyjne
GEO-PARTNER
GEODETA UPRAWNIONY

Dane wykonawcy:
mgr inż. Piotr Wrochna
Nr Upr. 20363

Radom, 16.04.2018r.

-ODPIS-

Poświadczam, że niniejszy dokument został opracowany w wyniku prac geodezyjnych i kartograficznych, których rezultaty zawiera operat techniczny wpisany do ewidencji materiałów państwowego zasobu geodezyjnego i kartograficznego

Organ prowadzący państwowy zasób geodezyjny i kartograficzny	STAROSTA RADOMSKI
Identyfikator ewidencyjny materiału zasobu-operatu technicznego	P.1425_2018.1780
Data wpisania opertu technicznego do ewidencji materiału zasobu	2018-05-08
Imię, nazwisko i podpis osoby reprezentującej organ	Z up. Starosta KIEROWNIK Powiatowego Ośrodka Dokumentacji Geodezyjnej i Kartograficznej mgr inż. Artur Maciej (podpis nieczytelny)

STAROSTWO POWIATOWE
w RADOMIU
ul. Tadeusza Mazowieckiego 7, 26-600 Radom
tel. 48 36 55 803, fax 48 36 55 807
www.starostwo-radom.pl


LEGENDA

- ① Bud. mieszkalny jednorodzinny w budowie
Dec. pozwolenia na bud. BA.67.1283.2018
- SP Proj. studnia zaworowa
- TK Trójnik przyłączeniowy ks podciśnieniowej
- Proj. przyłącze wodociągowe
- Proj. przykanalik sanitarny grawitacyjny
- Proj. sieć sanitarna podciśnieniowa

Projekt zgodny

KIEROWNIK DŚ. TECHNICZNYCH
Grabowski
- Paweł Grabusiński

"ADMAR-U" Sp. z o.o.
26-652 Zakrzew - Kolonia 2
tel. (048) 610-79-15
NIP:796-270-24-18 REGON:140333167

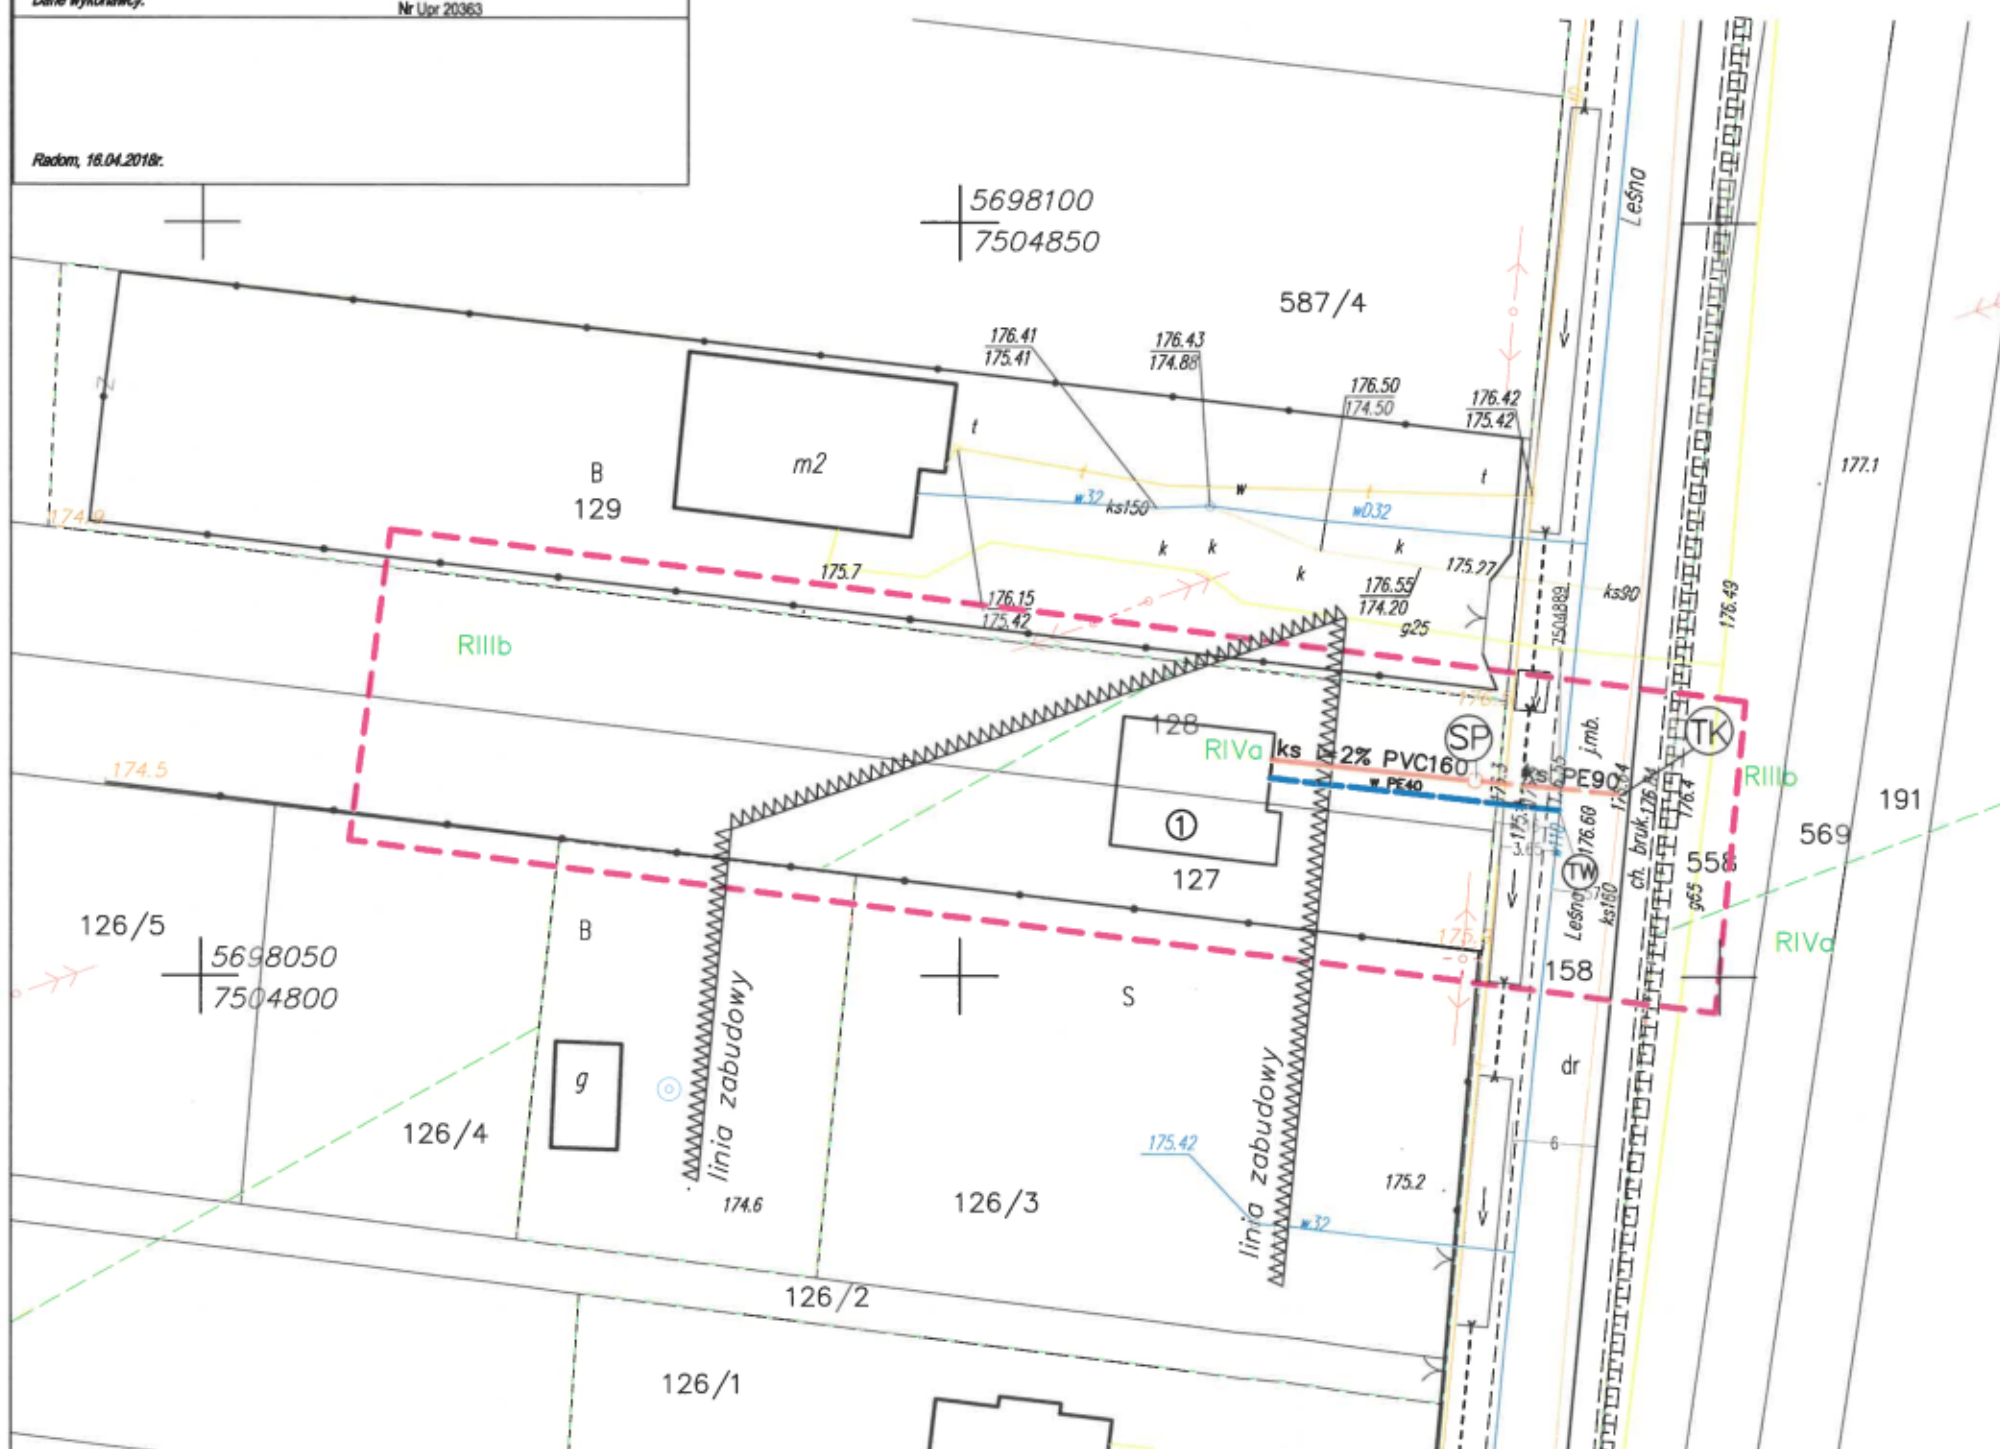

Bud. mieszkalny jednorodzinny Milejowice ul. Leśna dz. 127, 128			
Temat:	SIEĆ KAN. SANIT. PODCIŚNIENIOWEJ DZ. NR EW. 158, 128	Faza:	PB-IS
Tytuł rysunku:	PROJ. ZAGOSP. cz. SANITARNA	Data:	06.11.2018
Inwestor:		Skala:	1:500
Projektant:	Marcin Raczkowski Upr. Nr GP-III-7342/112/92	Podpis:	Nr rys.
Sprawdził:	Jerzy Kossowski Upr. Nr GT-IV-3/97/75/76	Podpis:	1