


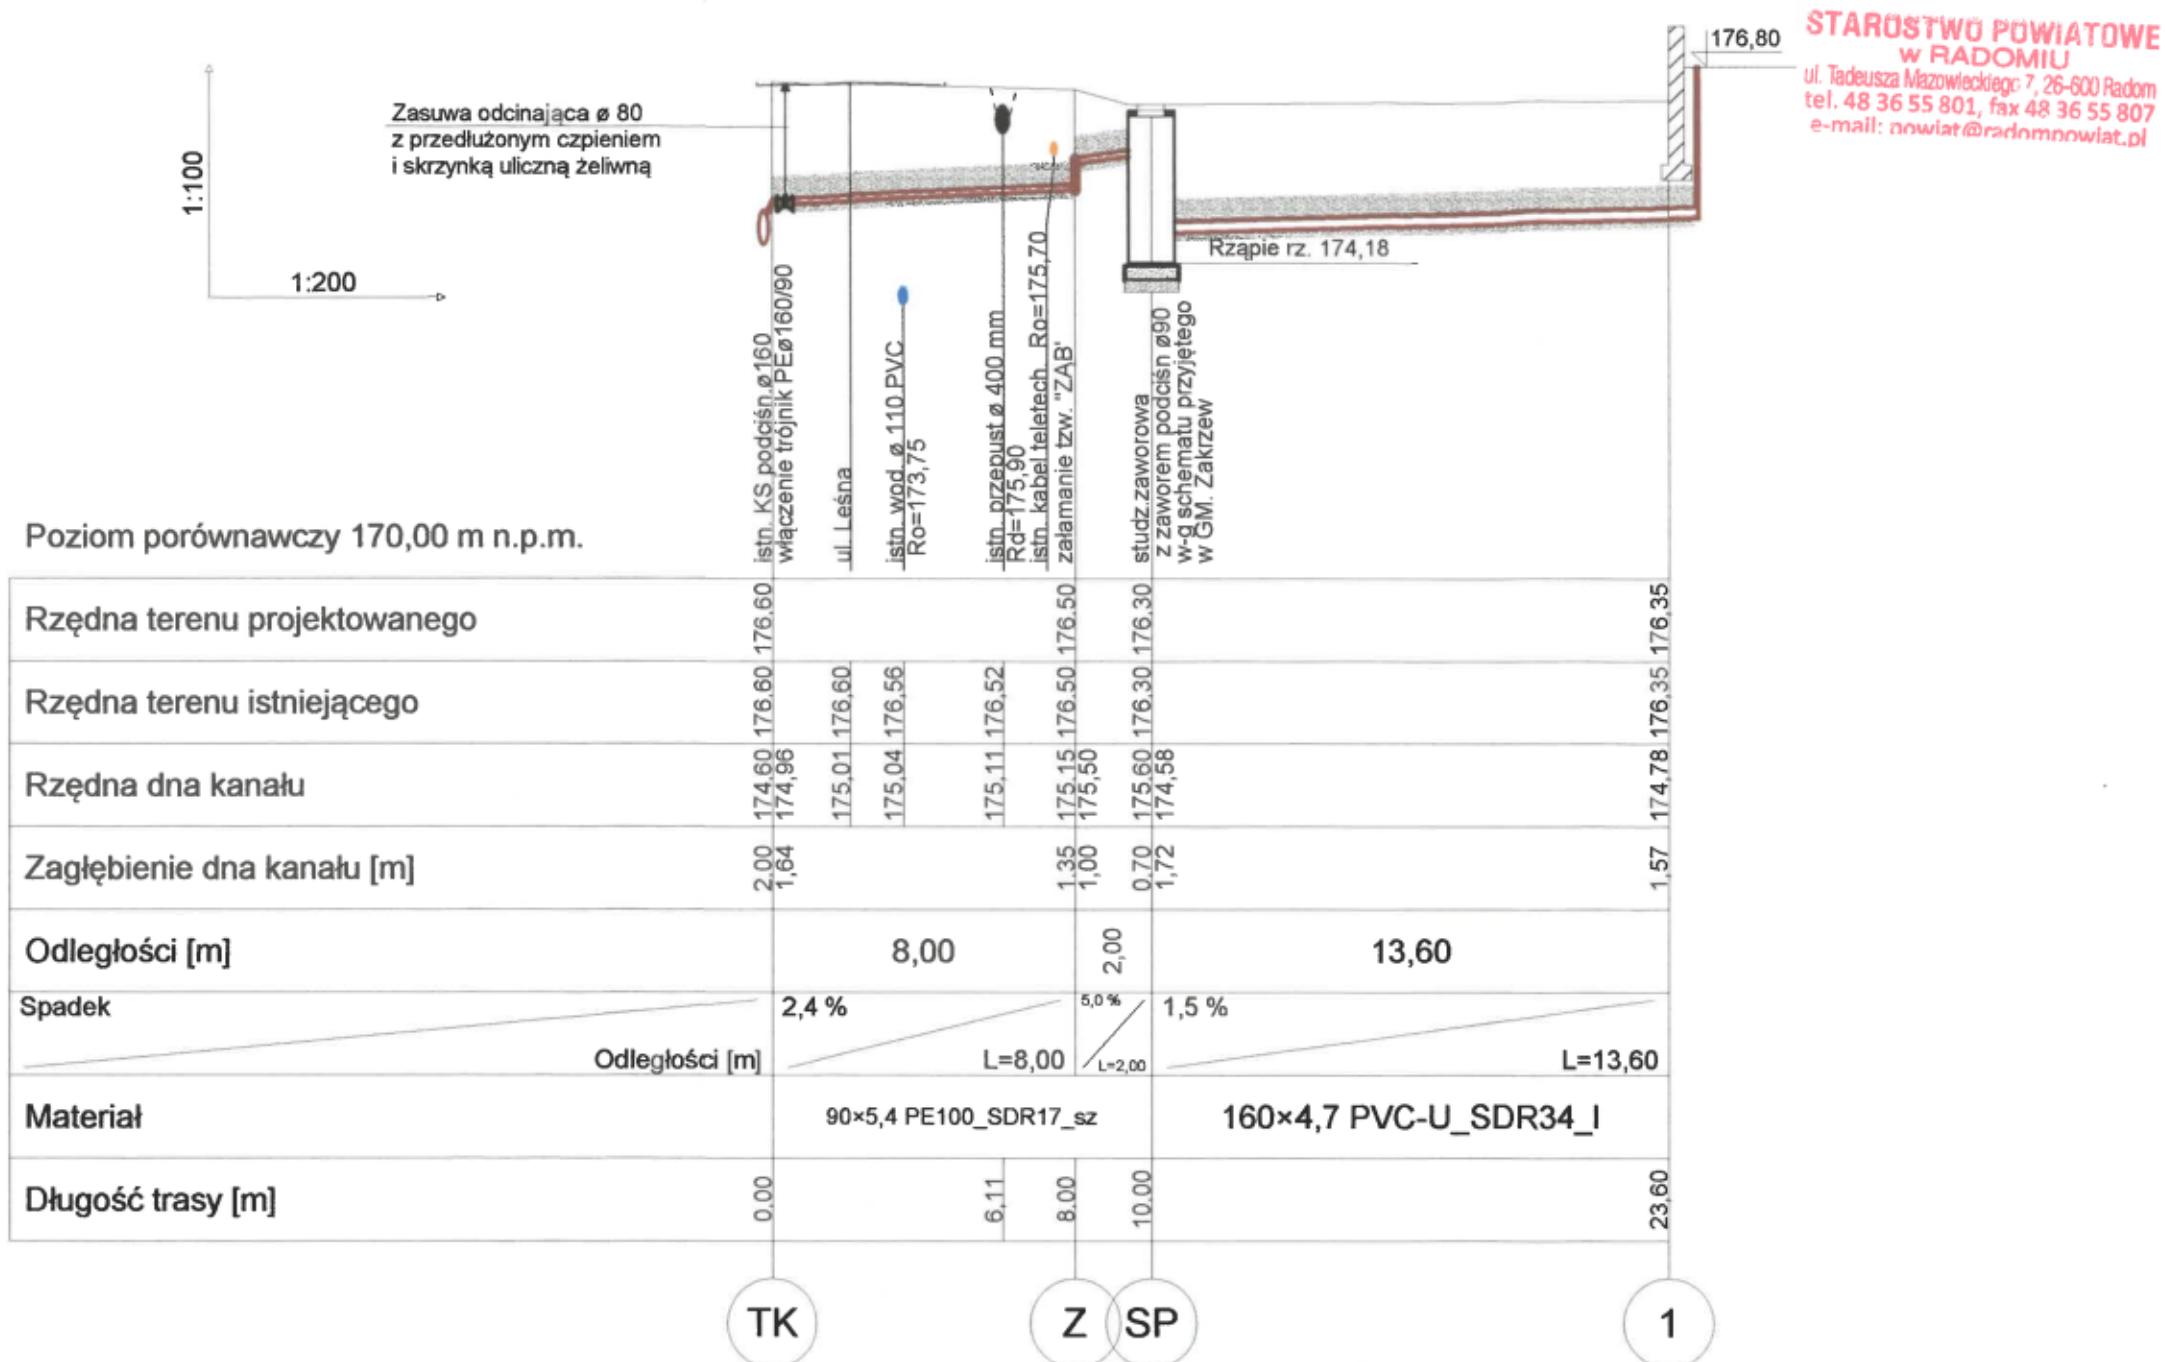

UWAGA:

1. W części opisowej załączono schemat przykładowej studni zaworowej.
2. Rzędna włączenia do sieci magistralnej ustalić w trakcie wykonawstwa, a pozostałe rzędne odpowiednio skorygować, przy zachowaniu wymaganych minimalnych spadków rur tj. dla sieci podciśnieniowej $i=0,5\%$, dla przykanalika grawitacyjnego $i=1,5\%$.
3. Właz i wierzch studni dostosować do niwelety projektowanego wjazdu
4. Sieć ułożoną płycej niż 1,0m ocieplić styropianem lub keramzytem.

BUD. MIESZKALNY JEDNORODZINNY		
Milejowice ul. Leśna, dz. 127, 128		
Temat	SIEĆ KANALIZACJI SANITARNEJ PODCIŚNIENIOWEJ ZE STUDNIĄ ZAWOROWĄ, Dz. nr 128 i 158	Faza
		PB-IS
Tytuł rysunku	PROFIL SIECI KANALIZACJI SANITARNEJ	Data
		06.11.2018r.
Wersja		Skala
		1:100/200
Autor projektu	Marcin Raczkowski Upr. Nr GP-III-7342/112/92	Projektant
Projektant		Przebieg
Przebieg		Przebieg
Przebieg	Jerzy Kossowski Upr. Nr GT.IV-3/97/75/76	Przebieg
		2