

<u>PROJEKT BUDOWLANY</u> (STRONA TYTUŁOWA)			
Temat	Rozbudowa napowietrznej linii nN oświetlenia ulicznego w m. Nieczatów gm. Zakrzew.		
Jednostka ewidencyjna	142513_2 - Zakrzew		
Obręb	0034 – Nieczatów		
Numery działek	246/4, 246/3, 245/3, 245/4, 245/5, 62/4, 265/7, 265/1, 61/5		
Kategoria obiektu budowlanego	XXVI		
Inwestor	Gmina Zakrzew Zakrzew 51 23-652 Zakrzew		
Stanowisko	imię i nazwisko	Data	podpis
Projektant	mgr inż. Piotr Wojciech Bujanowicz upr. Proj. nr MAZ/0214/PWBE/2018, w specjalność inst.-inż. w zakresie sieci i inst. el..	12.2019	
Sprawdzający:	inż. Piotr Bujanowicz upr. Proj. nr GP-III-7342/337/94, w specjalność inst.-inż. w zakresie sieci i inst. el.	12.2019	
Nr egzemplarza	1		
RADOM GRUDZIEŃ 2019			

Radom, dnia 28.01.2020 r.

BA.6743.16.2020

ZAŚWIADCZENIE

Na podstawie art. 217 § 1 i § 2 ustawy z dnia 14 czerwca 1960 r. - Kodeks postępowania administracyjnego (Dz. U. 2018. 2096 t.j. z późn. zm.) oraz art. 29 ust. 1 pkt 1 ppkt. d. ustawy z dnia 7 lipca 1994 r. - Prawo budowlane (Dz. U. 2019. 1186 t.j. z późn. zm.) stwierdzam, że inwestor Gmina Zakrzew, Zakrzew 51, 26-652 Zakrzew, w dniu 07.01.2020 r. dokonał zgłoszenia Staroście Radomskiemu, jako organowi administracji architektoniczno-budowlanej zamiaru wykonania robót budowlanych, polegających na rozbudowie napowietrznej linii nN oświetlenia ulicznego na terenie działek oznaczonych nr ewid. 246/4, 246/3, 245/3, 245/4, 245/5, 62/4, 265/7, 265/1, 61/5 położonych w miejscowości Nieczatów gm. Zakrzew.

Inwestor przedłożył w załączeniu do zgłoszenia wymagane prawem dokumenty oraz wykazał się posiadanym prawem do dysponowania nieruchomością na cele budowlane.

Starosta Radomski nie wniósł sprzeciwu w oparciu o przepis art. 30 ust. 5 przywołanej w treści ustawy, zatem wnioskodawca może przystąpić do rozpoczęcia robót budowlanych określonych w zgłoszeniu, zachowując termin 3 lat od określonego w zgłoszeniu terminu ich rozpoczęcia.

Roboty budowlane objęte zgłoszeniem powinny być wykonane zgodnie z zasadami sztuki budowlanej i wiedzy technicznej oraz obowiązującymi przepisami i normami a teren budowy odpowiednio zabezpieczony.

Z up. STAROSTY
Sylwia Strasińczak
GŁÓWNY SPECJALISTA

Otrzymują:

1. Pełnomocnik - Pan Piotr Bujanowicz
2. A/a (AF)

PROJEKT BUDOWLANY (STRONA TYTUŁOWA)

Spis zawartości:

1. Strona tytułowa – str. 1-2
2. Projekt zagospodarowania terenu – str.3-6
3. Projekt architektoniczno-budowlany – str. 7-13
4. Warunki techniczne RE Radom – str. 14
5. Decyzja o ustaleniu lokalizacji inwestycji celu publicznego - st. 15-20
6. Uproszczony wypis z ewidencji gruntów – str. 21-22
7. Protokół narady koordynacyjnej – str. 23-25
8. Uzgodnienie z PGE Dystrybucja S.A. – str. 26
9. Oświadczenie zgodne z art. 20 ust. 4 PB – str. 27
10. Informacja BIOZ – str. 28
11. Opinia geotechniczna – str. 29
12. Informacja dot. obszaru oddziaływania – str.30
13. Stwierdzenie przygotowania zawodowego projektanta – str. 31
14. Zaświadczenie o przynależności do MOIIB projektanta – str. 32
15. Stwierdzenie przygotowania zawodowego sprawdzającego – str. 33
16. Zaświadczenie o przynależności do MOIIB sprawdzającego – str. 34

PROJEKT ZAGOSPODAROWANIA TERENU

(STRONA TYTUŁOWA)

Temat	Rozbudowa napowietrznej linii nN oświetlenia ulicznego w m. Nieczatów gm. Zakrzew.		
Jednostka ewidencyjna	142513_2 - Zakrzew		
Obręb	0034 – Nieczatów		
Numery działek	246/4, 246/3, 245/3, 245/4, 245/5, 62/4, 265/7, 265/1, 61/5		
Kategoria obiektu budowlanego	XXVI		
Inwestor	Gmina Zakrzew Zakrzew 51 23-652 Zakrzew		
Stanowisko	imię i nazwisko	Data	podpis
Projektant	mgr inż. Piotr Wojciech Bujanowicz upr. Proj. nr MAZ/0214/PWBE/2018, w specjalność inst.-inż. w zakresie sieci i inst. el..	12.2019	
Sprawdzający:	inż. Piotr Bujanowicz upr. Proj. nr GP-III-7342/337/94, w specjalność inst.-inż. w zakresie sieci i inst. el.	12.2019	
Nr egzemplarza	1		
RADOM GRUDZIEŃ 2019			

Spis zawartości:

1. Strona tytułowa
2. Projekt zagospodarowania terenu – część opisowa
3. Projekt zagospodarowania terenu – część rysunkowa

Projekt zagospodarowania terenu- część opisowa.

WSTĘP

Projekt budowlany pt. „**Rozbudowa napowietrznej linii nN oświetlenia ulicznego w m. Nieczatów gm. Zakrzew**” będzie stanowił podstawę do wykonania planowanego zamierzenia inwestycyjnego. Zakres opracowania dostosowany został dla celu określonego j.w.. Ponadto opracowanie ma na celu uzyskanie akceptacji właściwych organów administracji oraz Zamawiającego i w efekcie będzie stanowił załącznik do zgłoszenia zamiaru wykonania robót budowlanych.

STAN ISTNIEJĄCY

Teren zagospodarowany zabudową, istniejąca linia kablowa i napowietrzna niskiego napięcia, istniejąca sieć wodociągowa i linia kablowa telekomunikacyjna. Na terenie objętym zakresem opracowania występują tereny strefy zabudowy zagrodowej oraz tereny strefy upraw rolnych.

ZAKRES PROJEKTOWANYCH PRAC

W ramach opracowania projektuje się:

- Budowa słupa elektroenergetycznego - 15 szt.
- Budowa napowietrznej linii nN – oświetlenia ulicznego - dł. trasy 500 m


Teren nie jest wpisany do rejestru zabytków. Dla terenu brak opracowanego miejscowego planu zagospodarowania przestrzennego. Brak wpływu eksploatacji górniczej na działkę.

WPŁYW INWESTYCJI NA ŚRODOWISKO

Inwestycja nie jest związana z odprowadzaniem ścieków, zanieczyszczaniem atmosfery ani gleby, nie wpływa w sposób pogarszający na środowisko.

STAN PROJEKTOWANY.

Oświetlenie projektuje się linią napowietrzną jako nawiązanie do istniejącej napowietrznej linii oświetlenia ulicznego. Projektuje się kolejno żelbetowe i strunobetonowe słupy elektroenergetyczne o wysokości 10 m, podwieszając na nich projektowaną linię napowietrzną oraz oprawy z źródłami światła LED. Oświetlenie projektuje się w działkach prywatnych wzdłuż asfaltowej drogi powiatowej.

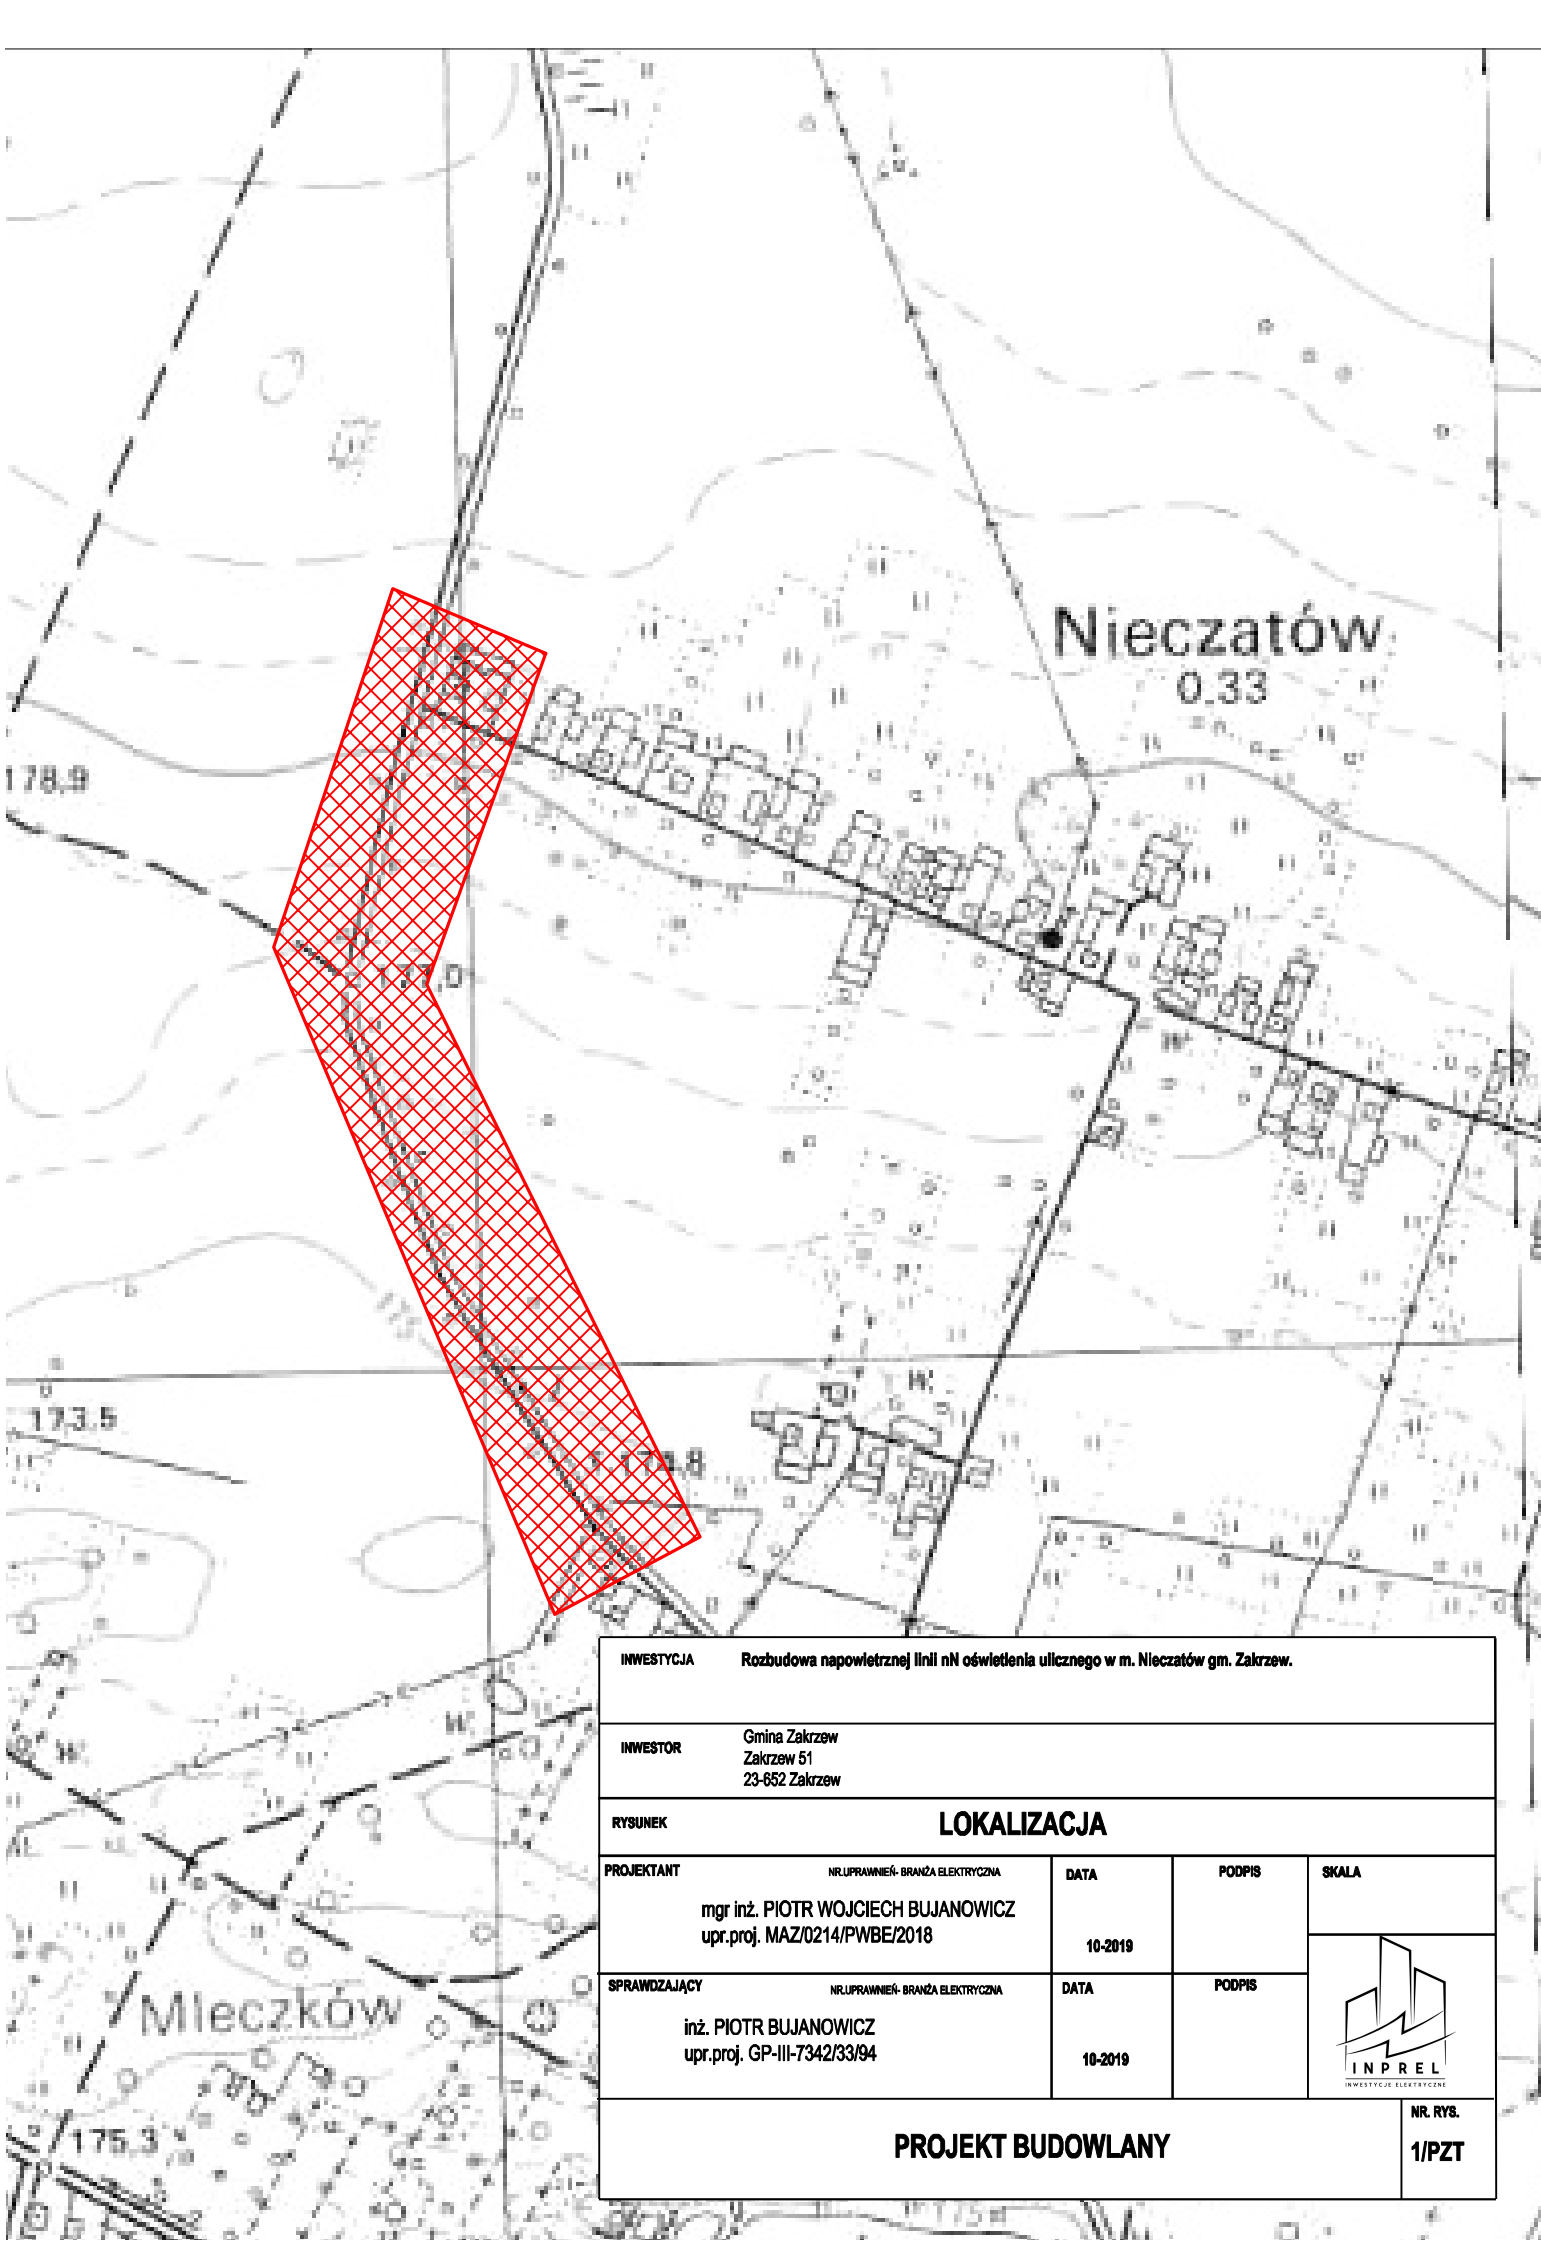

INWESTYCJA		Rozbudowa napowietrznej linii nN oświetlenia ulicznego w m. Nieczatów gm. Zakrzew.		
INWESTOR		Gmina Zakrzew Zakrzew 51 23-652 Zakrzew		
RYSUNEK		LOKALIZACJA		
PROJEKTANT		NRUPRAWNIEN- BRANŻA ELEKTRYCZNA	DATA	PODPIS
mgr inż. PIOTR WOJCIECH BUJANOWICZ upr.proj. MAZ/0214/PWBE/2018			10-2019	
SPRAWDZAJĄCY		NRUPRAWNIEN- BRANŻA ELEKTRYCZNA	DATA	PODPIS
inż. PIOTR BUJANOWICZ upr.proj. GP-III-7342/33/94			10-2019	
PROJEKT BUDOWLANY				NR. RYS. 1/PZT



MAPA DO CELÓW PROJEKTOWYCH
pod obiekty liniowe

Skala 1:1000

Nr sekcji: 7.156.21.23.3.7.155.21.03.1
Obręb ewidencyjny: 0034 – NIECZĄTÓW
Jednostka ewidencyjna: 142513.2 – ZAKRZEW
Działka ewidencyjna: 142513.2.0034.AR_1.61/5
Nr kancelaryjny zgłoszenia: GKN. 6642.1.3774.2019
Układ współrzędnych prostokątnych płaskich: „2000”
Układ wysokości: „Kronsztadt 86”

Mapa aktualna w granicach lokalizacji na 18.09.2019 r.

Nie badano Księgi wieczystej w zakresie służebności gruntowych w obrębie aktualizowanego terenu.

Nie wyklucza się istnienia w terenie również urządzeń podziemnych, dla których brak było informacji branżowych; nie zostały odnalezione w czasie inwentaryzacji geodezyjnej.

DANE WYKONAWCY:

GEODETA UPRAWNIONY
mgr inż. Sławomir Kluczewski
Świadectwo GdP/B Nr 7971
28-110 Skarżyski-Kam ul. Żurawia 14
tel. 41 25 26 300 40m, 940114390

Poświadczam, że niniejszy dokument został opracowany w wyniku prac geodezyjnych i kartograficznych, których rezultaty zawiera operat techniczny wpisany do ewidencji materiałów państwowego zasobu geodezyjnego i kartograficznego			
Organ prowadzący państwowy zasób geodezyjny i kartograficzny	STAROSTA RADOMSKI		
Identyfikator ewidencyjny materiału zasobu operatu technicznego	P.1425. 2013 4416		
Data wpisania operatu technicznego do ewidencji materiałów zasobu	2019 -10- 23		
Imię, nazwisko i podpis osoby reprezentującej organ	ZUP. STAROSTA		

INWESTYCJA		Rozbudowa nadziemnej linii nN oświetlenia ulicznego w m. Nieczatów gm. Zakrzew.				
INWESTOR		Gmina Zakrzew Zakrzew 51 23-652 Zakrzew				
RYSUNEK		ZAGOSPODAROWANIE TERENU				
PROJEKTANT		NR UPRAWNIENIA- BRANŻA ELEKTRYCZNA		DATA	PODPIS	SKALA
mgr inż. PIOTR WOJCIECH BUJANOWICZ upr.proj. MAZ/0214/PWBE/2018				10-2019		1:1000
SPRAWDZAJĄCY		NR UPRAWNIENIA- BRANŻA ELEKTRYCZNA		DATA	PODPIS	
inż. PIOTR BUJANOWICZ upr.proj. GP-III-7342/33/94				10-2019		
PROJEKT BUDOWLANY						NR. RYS. 2/PZT

PROJEKT ARCHITEKTONICZNO-BUDOWLANY
(STRONA TYTUŁOWA)

Temat	Rozbudowa napowietrznej linii nN oświetlenia ulicznego w m. Nieczatów gm. Zakrzew.		
Jednostka ewidencyjna	142513_2 - Zakrzew		
Obręb	0034 – Nieczatów		
Numery działek	246/4, 246/3, 245/3, 245/4, 245/5, 62/4, 265/7, 265/1, 61/5		
Kategoria obiektu budowlanego	XXVI		
Inwestor	Gmina Zakrzew Zakrzew 51 23-652 Zakrzew		
Stanowisko	imię i nazwisko	Data	podpis
Projektant	mgr inż. Piotr Wojciech Bujanowicz upr. Proj. nr MAZ/0214/PWBE/2018, w specjalność inst.-inż. w zakresie sieci i inst. el..	12.2019	
Sprawdzający:	inż. Piotr Bujanowicz upr. Proj. nr GP-III-7342/337/94, w specjalność inst.-inż. w zakresie sieci i inst. el.	12.2019	
Nr egzemplarza	1		
RADOM GRUDZIEŃ 2019			

Spis zawartości:

Spis zawartości:

1. Strona tytułowa
2. Opis techniczny
3. Projekt architektoniczno-budowlany – część rysunkowa

OPIS TECHNICZNY

Podstawy opracowania

- Umowa zawarta z Inwestorem.
- Uzgodnienia z Zamawiającym.
- Warunki techniczne RE Radom
- Uzgodnienia dokonane w trakcie wykonywania projektu

Akty prawne:

- Ustawa z dnia 27 marca 2003 r. O PLANOWANIU I ZAGOSPODAROWANIU PRZESTRZENNYM [Dz. U. Nr 80, poz. 717],
- Ustawa „Prawo Budowlane” - tekst jednolity,
- Rozporządzenie Ministra Gospodarki Przestrzennej i Budownictwa w sprawie warunków technicznych, jakim powinny odpowiadać budynki i ich usytuowanie,

Pozostałe dokumenty i opracowania:

- Mapa sytuacyjno-wysokościowa do celów projektowych, skala 1:500
- Opinia ZUD
- Uzgodnienia z właścicielami terenu

Normy i katalogi:

- PN 05100-1,
- N SEP-E-001,
- N SEP-E-002,
- N SEP-E-003,
- N SEP-E-004,
- PN-E-05115,
- PN-IEC 364,
- PN-IEC 60364,
- Katalogi linii napowietrznych niskiego napięcia

Cel i zakres opracowania

Projekt budowlany pt. **„Rozbudowa napowietrznej linii nN oświetlenia ulicznego w m. Nieczatów gm. Zakrzew”** będzie stanowił podstawę do wykonania planowanego zamierzenia inwestycyjnego. Zakres opracowania dostosowany został dla celu określonego j.w.. Ponadto opracowanie ma na celu uzyskanie akceptacji właściwych organów administracji oraz Zamawiającego i w efekcie będzie stanowił załącznik do zgłoszenia zamiaru wykonania robót budowlanych.

Wpływ inwestycji na środowisko

Inwestycja nie jest związana z odprowadzaniem ścieków, zanieczyszczeniem atmosfery ani gleby, nie przewiduje się wycinki drzew. Inwestycja nie wpłynie znacząco na stan środowiska naturalnego i nie pogorszy jego stanu.

Zakres projektowanych robót.

-Budowa linii napowietrznej oświetlenia ulicznego:

- Budowa linii napowietrznej AsXSn 2x35mm² - dł. trasy 500 m
(dł. całk. 520 m w tym trasa 500x1,04)
- Zabudowa słupa E10,5/4,3 - 6 szt.
- Zabudowa słupa ŻN/10 - 9 szt.
- Montaż przewodów DYd x 2,5 mm² zasilających oprawę - 15 kpl
- Montaż zabezpieczeń opraw na słupach z wkładką 4 A - 15 kpl
- Montaż opraw oświetleniowych LED 80W na wysięgnikach jednoramiennych W-1, 1,5m o kącie nachylenia 15° - 14 szt.
- Montaż opraw oświetleniowych LED 80W na wysięgnikach dwuramiennych typu V W-2, 1,5m o kącie nachylenia 15° - 2 szt.
- Montaż ograniczników przepięć - 2 kpl.

Stan istniejący .

Równoległe do drogi powiatowej zabudowana jest istniejąca linia napowietrzna niskiego napięcia wraz oświetleniem ulicznym, zasilana ze stacji transformatorowej „Nieczatów 2” Linia wykonana przewodami nieizolowanymi typu Al. Linia wzdłuż drogi na wspólnej podbudowie słupowej z żerdzi żelbetowych. Do oświetlenia ulicznego wykorzystane są oprawy sodowe. Układ pomiarowy wraz z układem sterowania oświetlenia zabudowany jest w istniejącej szafie oświetleniowej na żerdzi stacyjnej.

Stan projektowany .

Dane techniczne:

- moc przyłączeniowa (16 opraw x 80W) Po=1280W
- napięcie zasilania 230V, 50Hz
- układ pracy sieci TN-C
- układ pomiarowo-sterowniczy pozostaje bez zmian

Zasilanie oświetlenia i sterowanie

Zasilanie oświetlenia wykonane będzie jako kontynuacja istniejącego obwodu oświetlenia od istniejącego słupa nr 7 Istniejąca moc przyłączeniowa wynosi 3kW

Inwestor przed przystąpieniem do realizacji zadania powinien wystąpić do miejscowego zakładu energetycznego o zwiększenie przydziału mocy do 5kW.

Szafa oświetleniowa wraz z układem pomiarowym i sterowania pozostaje bez zmian.

Oprawy oświetleniowe

Projektuje się oprawy LED o mocy 80 W, strumieniu oprawy 10000 lm i lampy 10000 lm. Oprawy budowy jednokomorowej z korpusem wykonanym jako ciśnieniowy odlew aluminiowy lakierowany. Dyfuzor wykonany z szkła hartowanego przezroczystego oraz z wyposażony w aluminiowy odbłyśnik. Stopień ochrony IP66. Wykonanie w II klasie ochrony.

Projektowane prace montażowe

Oświetlenie projektuje się linią napowietrzną przewodem AsXSn 2x35mm² na żerdziach żelbetowych i wirowanych. Przewód podwiesić na słupach na wysokości co najmniej 7 m za pomocą uchwyty przelotowych (słupy przelotowe), narożnych (słupy narożne) oraz odciągowych (słupy krańcowe). Słupy zabudowane będą wzdłuż drogi powiatowej w działkach prywatnych. Przy montażu słupów należy zachować wymagania jak dla linii

napowietrznej nN stosując typowe rozwiązania katalogowe. Posadowienie słupów przyjęto jak dla gruntu słabego. Słupy przelotowe posadowić na głębokości 1,9 m stosować ustoje typu UB1/ŻN. Słupy narożne i krańcowy posadowić na głębokości 2,3 m za pomocą ustoju typu UP1. Dla w/w gruntu przy wykonywaniu otworów wierconych dla ustoju UB1 dla słupów można zastosować słupy bez dodatkowych elementów ustojowych. Na projektowanym słupie nr 15 oraz istniejącym nr 7 należy zabudować ograniczniki przepięć z zaciskiem przebijającym izolację w skrzynce izolowanej SE 30.166. Słupa końcowego należy uziemić wykonując uziom szpilkowy z pręta $\Phi 18$ o długości 3m. Wartość oporności uziemienia nie może przekraczać 10Ω . Oprawy oświetleniowe należy zabezpieczyć wkładkami topikowymi BiWts-4A umieszczonymi w obudowie izolacyjnej wyposażonej w zacisk przebijający izolację typu SV 19.25. Połączenia elektryczne opraw oświetleniowych z przewodami AsXSn $2 \times 35 \text{ mm}^2$ należy wykonać przewodami DYd $2,5 \text{ mm}^2$.

Trasa linii według rys. nr 2/E.

Ochrona przeciwprzepięciowa realizowana będzie przez proj. ograniczniki przepięć na proj. słupie nr 15 oraz istniejącym nr 7. Wartość rezystancji uziemienia ograniczników - $R \leq 10 \Omega$.

Ochrona przed dotykiem pośrednim

Projektowana linia pracować będzie w układzie TN-C.

Ochrona przed dotykiem pośrednim realizowana będzie poprzez samoczynne wyłączenie zasilania w układzie j.w. oraz poprzez zastosowanie elementów sieci wykonanych w II klasie ochronności izolacji. Wyłączenie będzie realizowane przez wkładkę topikową o działaniu szybkim BiWts, stanowiącą zabezpieczenie obwodu przez bezpieczniki poszczególnych opraw.

Dobrane przekroje przewodów i zabezpieczenia zapewniają w przypadku zwarcia szybkie odłączenie urządzeń w czasie nie dłuższym niż 5 s.

Obliczenia

Obliczenia spadku napięcia

Projektowany odcinek oświetlenia zasilany linią napowietrzną AsXSn $2 \times 35 \text{ mm}^2$

$P_i = 1,280 \text{ kW}$

$k_j = 1$

$P_o = 1,280 \text{ kW}$

$I_o = 3,46 \text{ A}$

Długość linii napowietrznej – odcinek od istniejącego słupa do projektowanego słupa nr 15 /ostatnia oprawa w obwodzie / - 500mb

Spadek napięcia w oprawie na słupie nr 16:

Dla długości $l = 500 \text{ mb}$ spadek napięcia $\Delta U\% = 1,16\%$

Obliczenia parametrów oświetlenia

- Szerokość jezdni min. 5,5m – podzielona na 2 pasy ruchu
- Klasa oświetlenia – ME4a
- Rodzaj nawierzchni – R3
- Rozmieszczenie opraw oświetleniowych – po jednej stronie jezdni
- Średni poziom luminancji nawierzchni $\geq 0,75 \text{ cd/m}^2$
- Równomierność całkowita ≥ 0.40
- Równomierność wzdłużna > 0.60
- Współczynnik oślnienia $T_i \leq 15\%$

Dobór słupów

Dobór projektowanego słupa oświetleniowego nr 13 krańcowego

Dane:

- Strefa klimatyczna: WI, SIa
- maksymalna długość przęsła $L_g = 38\text{m}$

Warunki mechaniczne dla słupa:

$$P_{UW} = \sqrt{P_U^2 + P_Z^2}$$

dla:

$$P_U = N_{po}$$

$$P_Z = P_o + P_s$$

gdzie:

N_{po} – naciąg przewodów linii – 193 daN

P_o – obciążenie wiatrem oprawy – 17 daN

P_s – obciążenie wiatrem słupa – 54 daN

$$P_U = 193 \text{ daN}$$

$$P_Z = 71 \text{ daN}$$

$$P_{UW} = 205,65 \text{ daN}$$

Dobrano słupa typu K1-10,5 o żerdzi E 10,5/4,3 o dopuszczalnym obciążeniu $P_{UW} = 430 \text{ daN}$

Dobór projektowanych słupów oświetleniowych przelotowych

Dane:

- Strefa klimatyczna: WI, SIa
- maksymalna długość przęsła $L_g = 38\text{m}$

Warunki mechaniczne dla słupa:

$$P_U = P_p + P_o + P_s$$

gdzie:

P_p – obciążenie wiatrem przewodów - $P_p = W_p \times L_g = 0,80 \times 38 = 30,4 \text{ daN}$

W_p – Obciążenie przewodów wiatrem – 0,80 daN/m

P_o – obciążenie wiatrem oprawy – 17 daN

P_s – obciążenie wiatrem słupa – 54 daN

$$P_U = 30,4 + 17 + 54 = 101,4 \text{ daN}$$

Dobrano słupa typu P-10/ŻN o dopuszczalnym obciążeniu $P_U = 187 \text{ daN}$

Dobór słupów narożnych na przykładzie największego kąta załomu – słup nr 10

Dane:

- Strefa klimatyczna: WI, SIa
- maksymalna długość przęsła $L_g = 38\text{m}$
- $\alpha = 164^\circ$

Warunki mechaniczne dla słupa:

$$P_U = 2N_{po} \times \cos\left(\frac{\alpha}{2}\right) + P_o$$

gdzie:

N_{po} – naciąg przewodów linii – 193 daN

P_o – obciążenie wiatrem oprawy – 17 daN

$$P_U = 2 \times 193 \times \cos 82^\circ + 17 = 70,72 \text{ daN}$$


Dobrano słupy typu N2-10,5 o żerdzi E 10,5/4,3 o dopuszczalnym obciążeniu $P_{UW} = 430 \text{ daN}$

Uwagi końcowe.

- Całość prac należy wykonać zgodnie z normami oraz obowiązującymi przepisami przeciwporażeniowymi i przeciwpożarowymi.
- Wytyczenie miejsc pod posadowienie słupów oraz późniejsze ich zinwentaryzowanie należy powierzyć uprawnionemu geodecie.
- Roboty ziemne w pobliżu istniejących urządzeń podziemnych należy wykonać ręcznie.
- Po zakończeniu prac a przed podaniem napięcia należy wykonać pomiary izolacji i ciągłości żył kabli i przewodów niskiego napięcia oraz rezystancji uziemienia sporządzając odpowiednie protokoły, które należy przedłożyć Komisji odbioru technicznego.
- Uporządkować teren na trasie prowadzonych prac i wywieść ewentualne zanieczyszczenia.
- W celu nawiązania nowych urządzeń do urządzeń istniejących należy zgłosić ten fakt do Rejonu Energetycznego.
- Stosować się do uwag i zaleceń ZUD.
- Dopuszcza się stosowanie innych materiałów niż w projekcie po wcześniej przeprowadzonych analizach i obliczeniach.
- O terminie rozpoczęcia robót poinformować pisemnie właścicieli działek, gdzie przebiegać będzie inwestycja.
- Roboty w pasie drogi publicznej wykonywać zgodnie z zaleceniami Zarządcy

UWAGI:

1. Zasilanie oświetlenia z istniejącego słupa w ramach istniejącej mocy przyłączeniowej
2. Zastosować wysięgnik rurowy o długości 1,5 m o nacyhleniu 15 st.
3. Zastosować oprawę LED, mocowaną na wysięgniku na wysokości 8m, strumień oprawy 10000lm, strumień źródła 10000lm, moc 80W, obudowa aluminiowa IP66,
4. Istniejąca szafa oświetleniowa na żerdzi stacyjnej "Nieczatów 2" - bez zmian
5. Końcowy słup uziemić wykonując uziom szpilkowy R<10 Ω
6. Na słupie nr 15 zastosować wysięgnik W-2 typu V - montując 2 oprawy
7. Zastosować naprężenie podstawowe 27,5 MPa

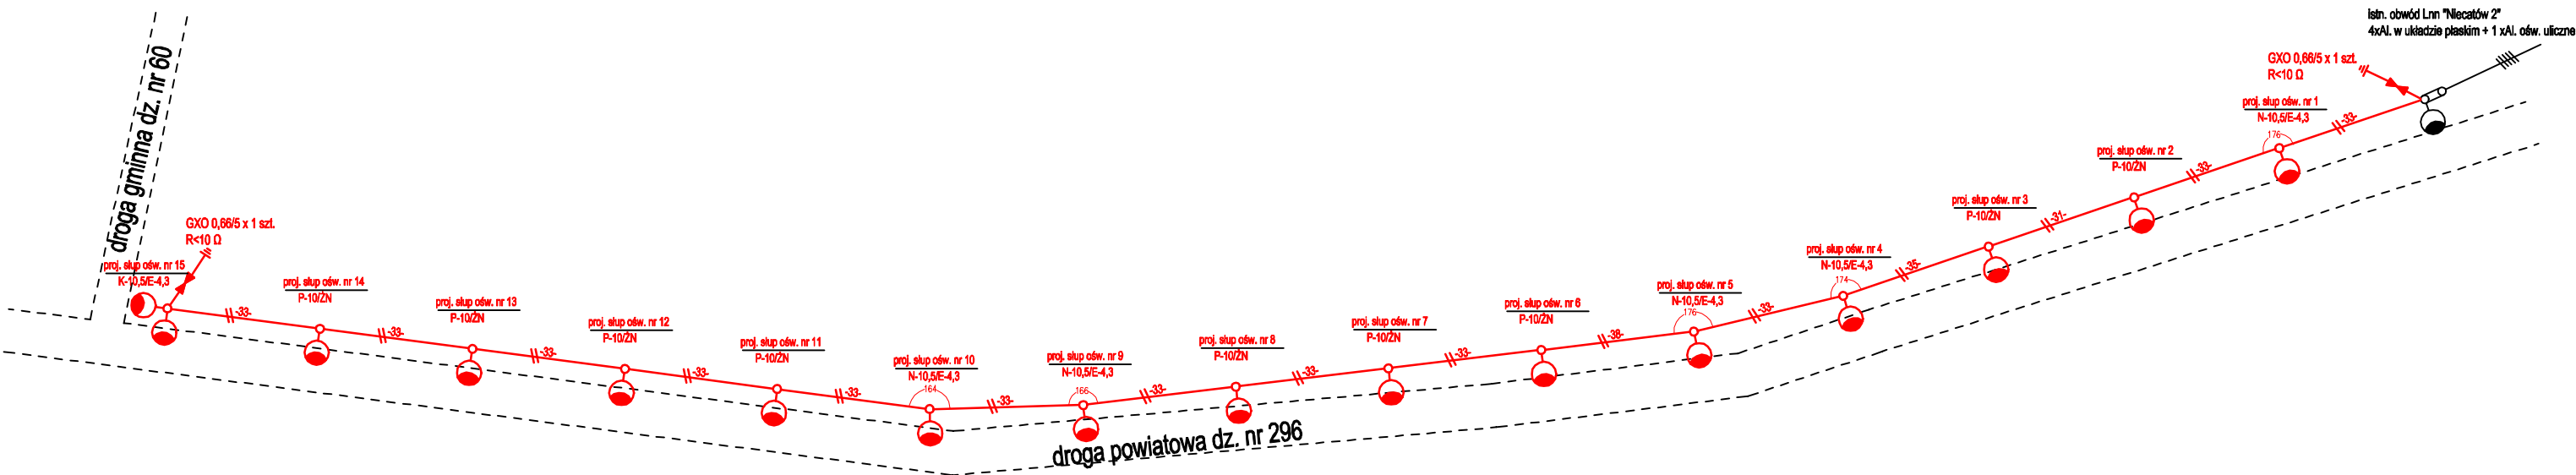

Ochrona od porażeń
Samoczynne wyłączenie zasilania
Układ sieci TN-C

OZNACZENIA	
	istn. droga
	istn. linia napowietrzna(wg. opisu)
	proj. linia napowietrzna AsXSnn 2x35mm2
	proj. słup
	istn. słup
	istn. oprawa ośw. na wysięgniku
	proj. oprawa ośw. na wysięgniku
	proj. ograniczniki przepięć

INWESTYCJA					Rozbudowa napowietrznej linii nN oświetlenia ulicznego w m. Nieczatów gm. Zakrzew.				
INWESTOR					Gmina Zakrzew Zakrzew 51 23-652 Zakrzew				
RYSUNEK					PLAN REALIZACYJNY				
PROJEKTANT		NR UPRAWNIENIA- BRANŻA ELEKTRYCZNA		DATA		PODPIS		SKALA	
mgr inż. PIOTR WOJCIECH BUJANOWICZ upr.proj. MAZ/0214/PWBE/2018				10-2019					
SPRAWDZAJĄCY		NR UPRAWNIENIA- BRANŻA ELEKTRYCZNA		DATA		PODPIS			
inż. PIOTR BUJANOWICZ upr.proj. GP-III-7342/33/94				10-2019					
PROJEKT BUDOWLANY								NR. RYS. 1/PAB	

Radom, 21 października 2019r.

L. dz.RM/KT/ 12084 /2019

INPREL

Piotr Bujanowicz

ul. Płk. Jana Zientarskiego 10 lok. 20
26-615 Radom

Dotyczy: RM/KT/1225/9724/2019 – wydania warunków technicznych na dobudowę oświetlenia ulicznego na terenie gminy Zakrzew.

Warunki techniczne na podłączenie projektowanego oświetlenia drogowego do istniejącego obwodu oświetleniowego na linii elektroenergetycznej napowietrznej zasilanej ze stacji transformatorowej „Nieczatów 2”:

1. Nawiązanie projektowanego obwodu oświetleniowego wykonać na słupie nr 7.
2. Sterowanie i pomiar energii elektrycznej z istniejącej SO - bez zmian.
3. Całość urządzeń oświetleniowych stanowić będzie własność UG Zakrzew.
4. Na powyższe prace wykonać projekt budowlano-wykonawczy, uzyskać wymagane prawem budowlanym uzgodnienia i decyzje, projekt uzgodnić w RE Radom.
5. Powyższe prace realizować własnym kosztem i staraniem zlecając prace firmie posiadającej odpowiednie uprawnienia do wykonywania prac w zakresie instalacji elektrycznych.
6. Po wykonaniu prac zgłosić do odbioru w RE Radom.
7. Warunki są ważne przez dwa lata od daty wydania.

Kontakt: Krzysztof Tamborek tel. 483657301.

TAJEMNICA PRZEDSIĘBIORCY PGE Dystrybucja S.A.

PGE Dystrybucja S.A.
Oddział Skarżysko-Kamienna
Rejon Energetyczny Radom
Wydział Majątku Nieruchomego

Kierownik
Miroslaw Skrok

Do wiadomości:

1. Adresat.
2. RM.

Informacje zawarte w niniejszym dokumencie (niniejszej wiadomości lub którymkolwiek z jej załączników) stanowią Tajemnicę przedsiębiorcy PGE Dystrybucja S.A. Jeżeli nie są Państwo upoważnieni do odbioru takich informacji lub otrzymali je przez pomyłkę, prosimy o poinformowanie PGE Dystrybucja S.A. o zaistniałej sytuacji oraz zniszczenie Dokumentu lub jego usunięcie z Państwa nośników/zasobów).

FEIT 6733. 50c. 2019

**DECYZJA NR 50 c.2019
o lokalizacji inwestycji celu publicznego**

Na podstawie art. 50 ust 1, art. 51 ust. 3 , art. 52 oraz art. 54, ustawy z dnia 27 marca 2003 r. o planowaniu i zagospodarowaniu przestrzennym (j.t. Dz. U. z 2018 poz 1945), oraz art. 104 ustawy z dnia 14 czerwca 1960r. Kodeks Postępowania Administracyjnego (j.t. Dz. U. z 2018 poz. 2096), zgodnie z rozporządzeniem Ministra Infrastruktury z dnia 26 sierpnia 2003 r. w sprawie oznaczeń i nazewnictwa stosowanych w decyzji o ustaleniu lokalizacji inwestycji celu publicznego oraz w decyzji o warunkach zabudowy (Dz. U. Nr 164, poz. 1589), po rozpatrzeniu wniosku złożonego w dniu 30.09.2019 przez: **GMINE ZAKRZEW** , działającą przez Pełnomocnika P. Piotra Bujanowicz , Radom ul. Jana Zientarskiego 10 lok 20, pełnomocnictwo z dnia 02.09.2019r , po przeprowadzeniu analiz: - warunków i zasad zagospodarowania terenu oraz jego zabudowy, wynikających z przepisów odrębnych oraz - stanu faktycznego i prawnego terenu, na którym przewiduje się realizację inwestycji; oraz po uzgodnieniu (na podstawie art. 53 ust. 4 ustawy z dnia 27 marca 2003 r. o planowaniu i zagospodarowaniu przestrzennym) z:

- Starostą Powiatu Radomskiego w trybie art. 53 ust.5 (15.10.2019) w zakresie ochrony gruntów rolnych,
- Państwowym Gospodarstwem Wodnym w trybie art. 53 ust.5 (15.10.2-019r) w zakresie wpływu na urządzenia melioracji wodnych
- Zarządem Powiatu Radomskiego - Postanowienie znak PZD.II.415.1.269.2019 z dnia 25.10.2019r w zakresie wpływu na drogę powiatową nr 3507 W

**ustalam
lokalizację inwestycji celu publicznego o znaczeniu lokalnym**

na rzecz:

GMINY ZAKRZEW; 26-652 Zakrzew- Zakrzew 51

dla inwestycji polegającej na:

**ROZBUDOWA NAPOWIERZCHNI LINII nN OŚWIETLENIA ULICZNEGO w miejscowości
NIECZATÓW**

na działce obręb 0034 Nieczatów , nr ew. 246/4,246/3,245/3,245/4,245/5,62/4,265/7,265/1,61/5
w miejscowości Nieczatów gmina Zakrzew , powiat radomski, woj. mazowieckie

1. Rodzaj inwestycji: sieci i urządzenia infrastruktury technicznej – podziemnej

2. Warunki i szczegółowe zasady zagospodarowania terenu oraz jego zabudowy wynikające z przepisów szczególnych

2.1. Warunki i wymagania ochrony i kształtowania ładu przestrzennego

2.1.1. Należy przyjąć parametry przestrzenne i techniczne poszczególnych elementów planowanej inwestycji, w tym zwłaszcza odległości projektowanych odcinków sieci od istniejących budynków i budowli, określone w przepisach szczególnych i odpowiednich normach branżowych.

2.1.2. Należy zachować odległości projektowanych odcinków sieci od istniejących sieci infrastruktury technicznej, określone w przepisach szczególnych i odpowiednich normach branżowych oraz zgodne z warunkami uzyskanymi od właściwych dysponentów sieci. W przypadku kolizji projektowanej inwestycji z istniejącymi sieciami infrastruktury technicznej – kolidujące sieci przełożyć zgodnie z warunkami uzyskanymi od dysponentów tych sieci.

2.1.3. Zgodnie z wymaganiami art. 39 ust. 3 ustawy z dnia 21 marca 1985 o drogach publicznych, lokalizowanie w pasie drogowym drogi publicznej obiektów budowlanych lub urządzeń niezwiązanych z potrzebami zarządzania drogami lub potrzebami ruchu drogowego (w tym inwestycji stanowiącej przedmiot niniejszej decyzji) może nastąpić wyłącznie za zezwoleniem właściwego zarządcy drogi –

2.1.4. Lokalizacja inwestycji w obszarze leśnym w pasie o szerokości do 2.0m, bez wycinki drzew

2.2. Warunki i wymagania ochrony środowiska i zdrowia ludzi

2.2.1. Projektowana inwestycja nie może powodować zanieczyszczenia powietrza, wody i gleby.

2.2.2. W przypadku dokonania odkrycia podczas prowadzenia prac ziemnych, kopalnych szczątków roślin lub zwierząt, należy powiadomić o tym fakcie Wojewodę lub Wójta Gminy Zakrzew.

2.2.4. Przedmiotowej inwestycji nie dotyczą inne nakazy, zakazy, dopuszczenia i ograniczenia w zagospodarowaniu terenu wynikające z potrzeb ochrony środowiska i ochrony przyrody, o których mowa w Ustawie z dnia 23 stycznia 2008r. Prawo ochrony środowiska (t.j. Dz. U. z 2017 r. poz. 519 z późn. zm.) oraz ustawie z dn. z dnia 16 kwietnia 2004r. o ochronie przyrody (t.j. Dz. U. z 2018 r. poz. 142 z późn. zm.).

2.3. Warunki i wymagania ochrony dziedzictwa kulturowego i zabytków oraz dóbr kultury współczesnej

2.3.1. W przypadku natrafienia w trakcie prowadzonych prac ziemnych na przedmiot co do którego istnieje przypuszczenie, iż jest on zabytkiem, należy wstrzymać roboty budowlane, a przedmiot ten zabezpieczyć i zgłosić znalezisko do mazowieckiego Wojewódzkiego Konserwatora Zabytków, a jeśli nie jest to możliwe, wójta gminy Zakrzew.

2.3.2. Przedmiotowej inwestycji nie dotyczą inne nakazy, zakazy, dopuszczenia i ograniczenia w zagospodarowaniu terenu wynikające z potrzeb ochrony dziedzictwa kulturowego i zabytków oraz dóbr kultury współczesnej, o których mowa w Ustawie z dnia 23 lipca 2003 r. o ochronie zabytków i opiece nad zabytkami (tj. Dz.U. 2017 poz. z 2187późn. zm.).

2.4. Warunki i wymagania w zakresie obsługi infrastrukturalnej i komunikacji

2.4.1. Obsługa komunikacyjna: nie dotyczy.

2.4.2. Obsługa infrastrukturalna: nie dotyczy.

2.5. Warunki i wymagania w zakresie ochrony interesów osób trzecich

2.5.1. Realizacja oraz docelowe funkcjonowanie projektowanej inwestycji winno być zaprojektowane z zachowaniem interesów osób trzecich, w sposób, który w stosunku do nieruchomości sąsiednich nie będzie:

- a) pozbawiał ich dostępu do dróg publicznych;
- b) pozbawiał ich możliwości korzystania z wody, kanalizacji, energii elektrycznej i ciepłej oraz środków łączności;
- c) powodował w sąsiedztwie terenu inwestycji przekroczenie poziomów określonych w przepisach odrębnych i normach dla: hałasu, wibracji, zakłóceń elektrycznych, promieniowania oraz zanieczyszczeń powietrza, wody i gleby.

2.5.2. Planowana inwestycja winna zostać zaprojektowana z uwzględnieniem dopływu światła dziennego w pomieszczeniach przeznaczonych na pobyt ludzi na działkach sąsiednich, zgodnie z przepisami rozporządzenia Ministra Infrastruktury z dnia 12 kwietnia 2002 r. w sprawie warunków technicznych, jakim powinny odpowiadać budynki i ich usytuowanie.

2.5.3. Warunki określone w pkt. 2.5.1. i 2.5.2. mają charakter zasad ogólnych i nie zwalniają Wnioskodawcy z zachowania dalej idących wymagań ustawy z dnia 7 lipca 1994 r. Prawo Budowlane (t.j. Dz. U. z 2017 r. poz. 1332) wraz z przepisami wykonawczymi.

2.6. Warunki i wymagania w zakresie ochrony obiektów budowlanych na terenach górniczych

Nie dotyczy.

3. Warunki i wymagania w zakresie ochrony urządzeń wodnych i melioracyjnych

3.1. Teren inwestycji zlokalizowany jest w rejonie obszarów zmeliorowanych, przy zainwestowaniu których nakazuje się uwzględniać lokalizację urządzeń melioracji wodnych; ewentualną lokalizację ww. urządzeń w obrębie terenu inwestycji nakazuje się uwzględnić w projekcie budowlanym przedmiotowej inwestycji, na podstawie informacji uzyskanych w Nadzorze Wodnym w Radomiu.

3.2. W przypadku wystąpienia kolizji projektowanej zabudowy z urządzeniami melioracji wodnych i konieczności ich przebudowy lub likwidacji nakazuje się:

- a) ustalenie lokalizacji rurociągów drenarskich w miejscu planowanej inwestycji;
- b) wykonywanie przebudowy urządzeń melioracji wodnych, po uzyskaniu na podstawie zapisów ustawy Prawo wodne z dnia 20 lipca 2017 r (t.j. Dz.U. z 2018 r. poz. 2268 z póź. zm.) odpowiedniego pozwolenia wodnoprawnego;
- c) przekazanie dokumentacji powykonawczej przebudowy urządzeń melioracji wodnych do Nadzoru Wodnego w Radomiu

4. Warunki i wymagania wynikające z uzyskanych uzgodnień

4.1. uzgodnienia zarządcy dróg na lokalizację sieci w pasie drogi powiatowej nr W 3507 W - Postanowienie znak PZD.II.415.1.269.2019 z dnia 25.10.2019r i gminnej

5. Linie rozgraniczające teren inwestycji

Linie rozgraniczające teren inwestycji uwidoczniono na załączniku graficznym Nr 1.

6. Wymagania formalne

Projekt budowlany oraz parametry projektowanej inwestycji i zagospodarowania terenu winny spełniać pozostałe (nieokreślone w niniejszej decyzji) warunki, zawarte w:

- ustawie z dnia 7 lipca 1994 r. Prawo Budowlane (t.j. Dz. U. z 2018 r. poz. 1202);
- rozporządzeniu Ministra Infrastruktury z dnia 27 kwietnia 2012r. w sprawie szczegółowego zakresu i formy projektu budowlanego (Dz. U. z 2018r. poz. 1935);
- innych przepisach obowiązującego prawa, właściwych w sprawie.

Projekt budowlany winien ponadto zostać uzgodniony z organami właściwymi w sprawie, na podstawie przepisów obowiązującego prawa.

Uzasadnienie

W trakcie postępowania w sprawie o ustalenie warunków zabudowy i zagospodarowania terenu ustalono:

a) Odnosnie warunków i zasad zagospodarowania terenu oraz jego zabudowy, wynikających z odrębnych:

Planowana inwestycja zalicza się do inwestycji celu publicznego o znaczeniu lokalnym, na podstawie przepisów o gospodarce nieruchomościami(tj. Dz. U z 2018 poz.121 ze zm. art.6 pkt 2 „ budowa i utrzymanie rurociągów drenażowych i urządzeń służących do przesyłu płynów, pary, gazów i energii elektrycznej ...itp. „

Planowana inwestycja nie jest zaliczona do kategorii przedsięwzięć mogących znacząco oddziaływać na środowisko.

Organ prowadzący postępowanie w przedmiotowej sprawie uznał, że planowana inwestycja nie może potencjalnie znacząco oddziaływać na żaden istniejący i/lub projektowany obszar Natura 2000, skutkiem czego odstąpił od nałożenia na Wnioskodawcę obowiązku, o którym mowa w art. 96, ust. 3 ustawy z dnia 3 października 2008 r. o udostępnianiu informacji o środowisku i jego ochronie, udziale społeczeństwa w ochronie środowiska oraz o ocenach oddziaływania na środowisko (tj.Dz. U. z 2018 r. poz. 2081).

W ramach przedmiotowego postępowania ustalono, iż projektowana inwestycja będzie realizowana na gruntach wykazanych jako tereny rolne i drogi, przy czym realizacja planowanej inwestycji nie zmienia sposobu użytkowania przedmiotowego terenu, nie wymaga zatem zgody na zmianę przeznaczenia gruntów leśnych na cele

nierolnicze i nieleśne. Spełniony jest, zatem warunek art. 61 ust. 1 pkt 4 ustawy z dnia 27 marca 2003 r. o planowaniu i zagospodarowaniu przestrzennym.

W obrębie terenu inwestycji występuje urządzenie melioracji wodnych w postaci rowu.

Ponadto,

- planowana inwestycja nie jest zlokalizowana na obszarze miejscowości uzdrowiskowych;
- planowana inwestycja nie jest zlokalizowana w obrębie terenu górniczego;
- planowana inwestycja nie wymaga uzyskania pozwolenia wodno prawnego, do wydania którego organem właściwym jest dyrektor regionalnego zarządu gospodarki wodnej.
- planowana inwestycja nie jest zlokalizowana w obrębie terenów zagrożonych osuwaniem się mas ziemnych.

Teren inwestycji nie wymaga zatem uzgodnienia z ministrem właściwym do spraw zdrowia, wojewódzkim konserwatorem zabytków, dyrektorem właściwego urzędu morskiego, właściwym organem nadzoru górniczego, właściwym organem administracji geologicznej, regionalnym dyrektorem ochrony środowiska ani dyrektorem parku narodowego, dyrektorem regionalnego zarządu gospodarki wodnej na podstawie art. 53 ust 4 pkt 1, 2, 3, 4, 5, 5a, 7, 8 i 11 ustawy z dnia 27 marca 2003 r. o planowaniu i zagospodarowaniu przestrzennym.

Projekt decyzji w niniejszej sprawie, w trybie art. 106 k.p.a., na podstawie art. 53 ust. 4 ustawy z dnia 27 marca 2003 r. o planowaniu i zagospodarowaniu przestrzennym, poddany został uzgodnieniom:

- ze Starostą Powiatu Radomskiego (jako organem właściwym w sprawach ochrony gruntów rolnych),
- Powiatowym Zarządem Dróg w zakresie wpływu na drogę powiatową przy czym uzgodnienia dokonano w trybie art. 53 ust. 5, w okresie dwóch tygodni od daty wystąpienia to jest od 15.10.2019r (zwrotne potwierdzenie odbioru wystąpienia w aktach sprawy) organy w zakresie ochrony gruntów rolnych , natomiast w zakresie wpływu na drogę powiatową w formie pisemnej - Postanowienie znak PZD.II.415.1.269.2019 z dnia 25.10.2019r

b) Odnosnie stanu faktycznego i prawnego terenu, na którym przewiduje się realizację inwestycji:

Planowana inwestycja zlokalizowana jest na terenie nie objętym miejscowym planem zagospodarowania przestrzennego oraz dla którego obowiązek sporządzenia takiego planu nie obowiązuje ani nie został ustalony.

Planowana inwestycja nie jest zlokalizowana na terenie przeznaczonym na cele publiczne (związane z realizacją zadań rządowych albo samorządowych) w planach miejscowych, które utraciły moc na podstawie art. 67 ustawy z dnia 7 lipca 1994 r. o zagospodarowaniu przestrzennym . Teren inwestycji nie wymaga zatem uzgodnienia z wojewodą, marszałkiem województwa, starostą oraz regionalnym dyrektorem ochrony środowiska, na podstawie art. 53 ust 4 pkt 10 i 10a ustawy z dnia 27 marca 2003 r. o planowaniu i zagospodarowaniu przestrzennym.

W świetle powyższych ustaleń i uzgodnień stwierdzono, że planowana inwestycja jest zgodna z przepisami obowiązującego prawa. Zatem, zgodnie z art. 56 ustawy z dnia 27 marca 2003 r. o planowaniu i zagospodarowaniu przestrzennym, organ nie miał podstaw prawnych do odmowy ustalenia lokalizacji inwestycji celu publicznego.

Zgodnie z art. 53 ust.1 ustawy j.w. strony zostały zawiadomione w drodze obwieszczenia w BIP, a także w sposób zwyczajowo przyjęty na terenie Gminy Zakrzew , poprzez zamieszczenie informacji na tablicy ogłoszeń w dniu 10.10.2019 i w BIP Urzędu Gminy w Zakrzewie na okres 14 dni od dnia 11.10.2019 do 25.10.2019r.

Stosownie do wymagań przepisów ustawy z dnia 14 czerwca 1960r kodeks postępowania administracyjnego , ustalono zakres stron postępowania w oparciu o wypis z rejestru gruntów prowadzony przez administratora Starostwo Powiatowe, Wydział Geodezji obręb Nieczatów nr ew. :

246/4,246/3,245/3,245/4,245/5,62/4,265/7,265/1,61/5 , gmina Zakrzew, powiat radomski . Właściciele działek na trasie projektowanej inwestycji zostali poinformowani imiennie, natomiast sąsiedzi w formie Obwieszczenia . W toku postępowania nie wniesiono uwag ani zastrzeżeń .

Zgodnie z art. 50 ust. 4 ustawy z dnia 27 marca 2003r. o planowaniu i zagospodarowaniu przestrzennym projekt niniejszej decyzji sporządził: architekt, członek MOIA nr MA-2117 , Błażej Marchewka .

Mając powyższe na uwadze, orzeczono jak w sentencji.

Pouczenie

Niniejsza decyzja stanowi podstawę do ubiegania się o pozwolenie na budowę lub zgłoszenia robót budowlanych.

Decyzja niniejsza jest ważna do jej wygaszenia odrębną decyzją z powodów określonych w art. 65 ust. 1 ustawy o planowaniu i zagospodarowaniu przestrzennym tj. jeżeli:

- inny wnioskodawca uzyskał pozwolenie na budowę,
- dla tego terenu uchwalono plan miejscowy, którego ustalenia są inne niż w wydanej decyzji.

Wygaśnięcie decyzji stwierdza organ który ją wydał w trybie art. 162 KPA.

Od niniejszej decyzji służy stronom odwołanie do Samorządowego Kolegium Odwoławczego w Radomiu, składane za pośrednictwem Wójty Gminy Zakrzew, w terminie 14 dni od daty jej doręczenia, z przywołaniem znaku sprawy.

Zgodnie z art. 127a KPA, w trakcie biegu terminu do wniesienia odwołania strona może zrzec się prawa do wniesienia odwołania wobec organu administracji publicznej, który wydał decyzję. Z dniem doręczenia organowi administracji publicznej oświadczenia o zrzeczeniu się prawa do wniesienia odwołania przez ostatnią ze stron postępowania, decyzja staje się ostateczna i prawomocna.

Informacja

Do wniosku o pozwolenie na budowę lub zgłoszenia robót budowlanych należy dołączyć:

- projekt budowlany wraz z opiniami, uzgodnieniami i pozwoleniami wymaganymi obowiązującymi przepisami szczególnymi,
 - oświadczenie o prawie do dysponowania nieruchomością na cele budowlane,
 - prawomocną decyzję o ustaleniu warunków zabudowy.
- integralną część niniejszej decyzji stanowi załącznik nr 1 – część graficzna decyzji;
- decyzja podlega opłacie skarbowej



Otrzymują:

1. **Wnioskodawcy : GMINA ZAKRZEW ; 26-652 Zakrzew – Zakrzew 51**

2. Właściciele gruntu na trasie projektowanej inwestycji :

1. P. Grzyb Maciej
2. P. Zielińska Iwona
3. P. Sochaj Krzysztof
4. P. Sochaj Lidia
5. P. Osiej Katarzyna
6. P. Prokop Piotr
7. P. Chmielewska Elżbieta

3. Starostwo Powiatowe; Wydział Geodezji; 26-600 Radom ul. T. Mazowieckiego 7
 4. Państwowe Gospodarstwo Wodne Nadzór Wodny; 26-600 Radom ul. Wernera 4 a
 5. Powiatowy Zarząd Dróg ; 26-600 Radom ul. Graniczna 24
 4. Marszałek Województwa Mazowieckiego – Mazowieckie Biuro Planowania Regionalnego;
ul. Nowy Zjazd 1; 00-301 Warszawa
- 7 .a/a

Pełnomocnik : Piotr Bujanowicz 26-600 Radom ul. Jana Zientarskiego 10 lok 20

WÓJT GMINY
Leszek Margas
Leszek Margas

Decyzja niniejsza jako nie zaskarżona
w trybie i terminie ustawowo
zakreślonym stała się ostateczna
w dniu... 31. 12. 2019...

i podlega wykonaniu
Zakrzew, dnia 31. 12. 2019

WÓJT GMINY
Leszek Margas
Leszek Margas

~~BŁAŻEJ MARZĄDEWKA~~
~~ARCHITEKT~~
~~MA/029/09~~ ~~MA-2117~~

Urząd Gminy w Zakrzewie
Zakrzew 51
26-652 Zakrzew
powiat radomski, woj. mazowieckie

Załącznik niniejszy stanowi integralną część
decyzji nr... 50c. 201P
znak... FE.11 6433, 50c-20
02.12.201P

INPREL Piotr Gajanicz
ul. plk. Jana Zienkiewskiego 10 lok. 20. 26-600 Radom
tel. 725 121 123
wsp. 948 255 49 82 REGON 363765365

OZNACZENIA:

linia graniczna terenu objętego wnioskiem
linia graniczna obszaru na który inwestycja
będzie oddziaływać (linia pokrywa się z
linią graniczną terenu objętego wnioskiem)

GKN-IV.6621.1. 6781 .2018

WYPIS Z WYKAZU DZIAŁEK EWIDENCYJNYCH

wg stanu na dzień: 2019-09-16

lp.	Jedn. ewid.	Obręb	Nr działki	Pow.	Nr jednostki rej.
1	ZAKRZEW	NIECZATÓW	142513_2.0034.AR_1.60	0.9200	142513_2.0034.G116
2	ZAKRZEW	NIECZATÓW	142513_2.0034.AR_1.61/5	0.3795	142513_2.0034.G20
3	ZAKRZEW	NIECZATÓW	142513_2.0034.AR_1.61/4	0.0011	142513_2.0034.G199
4	ZAKRZEW	NIECZATÓW	142513_2.0034.AR_1.62/4	0.2671	142513_2.0034.G64
5	ZAKRZEW	NIECZATÓW	142513_2.0034.AR_1.246/4	0.2209	142513_2.0034.G35
6	ZAKRZEW	NIECZATÓW	142513_2.0034.AR_1.246/3	0.2208	142513_2.0034.G10
7	ZAKRZEW	NIECZATÓW	142513_2.0034.AR_1.245/3	0.1746	142513_2.0034.G8
8	ZAKRZEW	NIECZATÓW	142513_2.0034.AR_1.245/4	0.1329	142513_2.0034.G8
9	ZAKRZEW	NIECZATÓW	142513_2.0034.AR_1.245/5	0.1800	142513_2.0034.G8
10	ZAKRZEW	NIECZATÓW	142513_2.0034.AR_1.265/7	0.1889	142513_2.0034.G174
11	ZAKRZEW	NIECZATÓW	142513_2.0034.AR_1.265/1	0.3600	142513_2.0034.G20
12	ZAKRZEW	NIECZATÓW	142513_2.0034.AR_1.296	2.7977	142513_2.0034.G199

Sporządził : Dariusz Skrzypczak



Z ur. STAROSTY
Dariusz Skrzypczak
INSP. 10101

(nazwa organu wydającego dokument)

(GKN-IV.6621.1. 6791 201 8

Wypis z wykazu podmiotów ewidencyjnych

z dnia: 2019-09-16

Gmina: 142513_2		Jednostka rejestrowa : 142513_2.0034.G116
Lp	Podmiot ewidencyjny	
1	SKARB PAŃSTWA	

Gmina: 142513_2		Jednostka rejestrowa : 142513_2.0034.G20
Lp	Podmiot ewidencyjny	
1	ELŻBIETA CHMIELEWSKA Rodzice:FELIKS,JÓZEFA NIECZATÓW 31;	

Gmina: 142513_2		Jednostka rejestrowa : 142513_2.0034.G199
Lp	Podmiot ewidencyjny	
1	POWIAT RADOMSKI TADEUSZA MAZOWIECKIEGO 7; 26-600 RADOM;	
2	POWIATOWY ZARZĄD DRÓG PUBLICZNYCH GRANICZNA 24; 26-600 RADOM;	

Gmina: 142513_2		Jednostka rejestrowa : 142513_2.0034.G64
Lp	Podmiot ewidencyjny	
1	KATARZYNA OSIEJ Rodzice:JÓZEF,ANNA SUCHA 4/8/83; 26-600 RADOM;	

Gmina: 142513_2		Jednostka rejestrowa : 142513_2.0034.G35
Lp	Podmiot ewidencyjny	
1	MACIEJ GRZYB Rodzice:TADEUSZ,KRYSTYNA NIECZATÓW 19; 26-652 ZAKRZEW;	

Gmina: 142513_2		Jednostka rejestrowa : 142513_2.0034.G10
Lp	Podmiot ewidencyjny	
1	EDWARD GRZYB Rodzice:PIOTR,JANINA NIECZATÓW 34; 26-652 ZAKRZEW;	

Gmina: 142513_2		Jednostka rejestrowa : 142513_2.0034.G8
Lp	Podmiot ewidencyjny	
1	(małżeństwo) KRZYSZTOF SOCHAJ Rodzice:JÓZEF,WANDA NIECZATÓW 37;	

LIDIA BARBARA SOCHAJ Rodzice:TEOFIL,HELENA
NIECZATÓW 37;

Gmina: **142513_2**

Jednostka rejestrowa : **142513_2.0034.G174**

Lp	Podmiot ewidencyjny
1	PIOTR ŁUKASZ PROKOP Rodzice:RAFAŁ,WIESŁAWA NIECZATÓW 19f; 26-652 ZAKRZEW;

Sporządził : Dariusz Skrzypczak



[Handwritten signature]
Dariusz Skrzypczak
INSPEKTOR

STAROSTA RADOMSKI
ul. Tadeusza Mazowieckiego 7
26 – 600 Radom

ODPIS

**STAROSTWO POWIATOWE
w RADOMIU**
ul. Tadeusza Mazowieckiego 7, 26-600 Radom
tel. 48 36 55 801 fax 48 36 55 807
e-mail: powiat@radom.powiat.pl

**PROTOKÓŁ NR GKN.6630.388.2019
NARADY KOORDYNACYJNEJ**

Przedmiot narady : TRASY SIECI ELEKTROENERGETYCZNEJ

Wnioskodawca:
INPREL PIOTR BUJANOWICZ

Adres :
26-600 RADOM
PŁK.JANA ZIENTARSKIEGO 10 LOK. 20

Znak sprawy: GKN.6630.388.2019 z dnia: 2019-10-23

Lokalizacja obiektu: NIECZATÓW DZ. 246/4,246/3,245/3,245/4,245/5,62/4,265/7,265/1,61/5, gmina :
ZAKRZEW

Narada koordynacyjna odbyła się na zebraniu w Starostwie Powiatowym w Radomiu, Wydział Geodezji, Kartografii, Katastru i Nieruchomości oddział: Powiatowy Ośrodek Dokumentacji Geodezyjnej i Kartograficznej, ul. Graniczna 24.

Data narady: 2019-11-06

Uwagi i zlecenia:

Niniejsza protokół z narady koordynacyjnej nie zwalnia Inwestora od uzyskania z właściwego organu do spraw nadzoru architektoniczno - budowlanego pozwolenia na budowę.

W przypadku robót w pasach drogowych Inwestor zobowiązany jest uzyskać zezwolenie na wejście w pas drogowy od zarządzającego drogą.

1. Przy skrzyżowaniach i zbliżeniach projektowanych sieci od istniejącego uzbrojenia podziemnego, prace ziemne wykonać ręcznie, bez użycia sprzętu zmechanizowanego i pod fachowym nadzorem technicznym zapewnionym przez wykonawcę robót.
 2. Inwestor zobowiązany jest zapewnić geodezyjne wytyczenie projektowanych obiektów oraz geodezyjna inwentaryzację powykonawczą zrealizowanych obiektów (przed zasypaniem).
 3. Podczas prac należy zwrócić szczególną uwagę na zachowanie w stanie nienaruszonym punktów geodezyjnych, które podlegają ochronie w trybie przepisów ustawy Prawo Geodezyjne i Kartograficzne (Dz.U.2010.193.1287 z późniejszymi zmianami).
 4. Prace ziemne wykonać pod nadzorem przedstawicieli instytucji zarządzających sieciami uzbrojenia terenu, krzyżującymi się i zbliżonymi do uzgadnianego obiektu.
- O zamiarze prowadzenia prac ziemnych instytucje branżowe winny być zawiadomione z tygodniowym wyprzedzeniem.

PRZEWODNICZĄCY
narady koordynacyjnej

Z up. STAROSTY

**Ewa Wąsik
GEODETA**

Integralną część protokołu stanowi lista uczestników narady koordynacyjnej wraz z ewentualnymi uwagami dotyczącymi przedmiotu narady oraz podpisami.

ODPIS

STAROSTWO POWIATOWE
W RADOMIU

ul. Tadeusza Mazowieckiego 7, 26-100 Radom

tel. 48 26 74 10 00

Znak GKN.6630.388.2019

e-mail: os.wiatra@radomipowiat.pl

Lista uczestników narady koordynacyjnej przeprowadzonej w dniu 2019-11-06

Lp	Nazwa Instytucji	Uwagi uczestnika narady koordynacyjnej	Imię, Nazwisko uczestnika narady
1	PRZEWODNICZĄCY NARADY KOORDYNACYJNEJ		Z up. STAROSTY Ewa Wąsik GEODETA
2	POWIATOWY ZARZĄD DRÓG PUBLICZNYCH W RADOMIU	w przypadku lokalizacji oświetlenia w pasie drogi powiatowej uzgodnić z zarządcą drogi	Luś
3	GENERALNA DYREKCJA DRÓG KRAJOWYCH I AUTOSTRAD O/W-A REJON W RADOMIU WSOLA, UL. SPACEROWA 10, GM. JEDLIŃSK		
4	MAZOWIECKI ZARZĄD DRÓG WOJEWÓDZKICH W WARSZAWIE		STAROSTA LISTA
5	ORANGE POLSKA S.A.		nie stawia
6	PGE DYSTRYBUCJA S.A. ODDZIAŁ SKARŻYSKO-KAMIENNA REJONOWY ZAKŁAD ENERGETYCZNY		nie stawia
7	WOJEWÓDZKI URZĄD OCHRONY ZABYTKÓW W WARSZAWIE DELEGATURA W RADOMIU		nie stawia
8	WOJEWÓDZKI ZARZĄD MELIORACJI I URZĄDZEŃ WODNYCH W WARSZAWIE		nie stawia
9	NETIA SA		nie stawia
10	POLSKA SPÓŁKA GAZOWNICTWA SP. Z O.O. ODDZIAŁ W WARSZAWIE		nie stawia
11	URZĄD GMINY Jakubów		nie stawia
12	WNIOSKODAWCA LUB OSOBA UPOWAŻNIONA		nie stawia

MAPA DO CELÓW PROJEKTOWYCH
pod obiekty liniowe

Skala 1:1000

Nr sekcji: 7.156.21.23.3. 7.155.21.03.1
Obręb ewidencyjny: 0034 – NIECZĄTÓW
Jednostka ewidencyjna: 142513.2 – ZAKRZEW
Działka ewidencyjna: 142513.2.0034.AR_1.61/5
Nr kancelaryjny zgłoszenia: GKN. 6642.1.3774.2019
Układ współrzędnych prostokątnych płaskich: „2000”
Układ wysokości: „Kronsztadt 86”

Mapa aktualna w granicach lokalizacji na 18.09.2019 r.

Nie badano Księgi wieczystej w zakresie służebności gruntowych w obrębie aktualizowanego terenu.

Nie wyklucza się istnienia w terenie również urządzeń podziemnych, dla których brak było informacji branżowych, nie zostały odnalezione w czasie inwentaryzacji geodezyjnej.

DANE WYKONAWCY:

GEODETA UPRAWNIENY
mgr inż. Sławomir Kluczewski
Świadczenie GP-IB Nr 7971
28-110 Skaryszewskiem ul. Żurawia 14
tel. 41 25 26 300 40m. 94111390

Poświadczam, że niniejszy dokument został opracowany w wyniku prac geodezyjnych i kartograficznych, których rezultaty zawiera operat techniczny wpisany do ewidencji materiałów państwowego zasobu geodezyjnego i kartograficznego			
Organ prowadzący państwowy zasob geodezyjny i kartograficzny	STAROSTA RADOMSKI		
Identyfikator ewidencyjny materiału zasobu operatu technicznego	P.1425. 2013 4416		
Data wpisania operatu technicznego do ewidencji materiałów zasobu	2019 -10- 23		
Imię, nazwisko i podpis osoby reprezentującej organ	Z up. STAROSTA Bogusław Wójcik GEODETA		

INWESTYCJA				Rozbudowa napowietrznej linii nN oświetlenia ulicznego w m. Nieczatów gm. Zakrzew.			
INWESTOR				Gmina Zakrzew Zakrzew 51 23-652 Zakrzew			
RYSUNEK				LOKALIZACJA ZUD			
PROJEKTANT		DATA		PODPIS		SKALA	
mgr inż. PIOTR WOJCIECH BUJANOWICZ upr.proj. MAZ/0214/PWBE/2018		10-2019				1:1000	
SPRAWDZAJĄCY		DATA		PODPIS			
inż. PIOTR BUJANOWICZ upr.proj. GP-III-7342/33/94		10-2019					
PROJEKT BUDOWLANO-WYKONAWCZY						NR. RYS.	
						1/E	
LEGENDA: ist. linia napowietrzna nN proj. słup oświetlenia ulicznego (linia napowietrzna nN)							
WYKAZ WSPÓŁRZĘDNYCH: 1.X=5699876.0930 Y=7503719.5775 2.X=5699903.4345 Y=7503701.3688 3.X=5699932.2416 Y=7503685.2872 4.X=5699959.5048 Y=7503670.4131 5.X=5699980.4829 Y=7503654.3184 6.X=5700002.10855 Y=7503642.0018 7.X=5700052.5836 Y=7503632.0249 8.X=5700086.6761 Y=7503621.0761 9.X=5700120.4705 Y=7503612.2016 10.X=5700152.3889 Y=7503603.4125 11.X=5700185.9364 Y=7503602.7150 12.X=5700217.8654 Y=7503610.8884 13.X=5700249.7805 Y=7503619.0984 14.X=5700281.7969 Y=7503626.9972 15.X=5700313.8099 Y=7503635.0540 16.X=5700345.9932 Y=7503643.6238							



PGE Dystrybucja S.A.
Oddział Skarżysko-Kamienna
Rejon Energetyczny Radom
26-600 Radom, ul. Średnia 49
tel. (48) 365 70 00
radom.os@pgedystrybucja.pl

STAROSTWO POWIATOWE
W RADOMIU
ul. Tadeusza Mazowieckiego 7, 26-600 Radom
tel. 48 36 55 801, fax 48 36 55 80
e-mail: star@star.radom.pl

Radom 22. 11. 2019r.

INPREL

Piotr Bujanowicz

ul. Płk. Jana Zientarskiego 10

lok. 20

26-615 Radom

RM/123/2019

Protokół uzgodnienia technicznej dokumentacji projektowej:

Rozbudowa oświetlenia ulicznego w Dąbrówce Nagórnej, Gulinie, Dąbrówce Podłężnej,
Legęzowie, Nieczatowie w gminie Zakrzew.

Uzgodnienie ważne 1 rok.

Protokół Nr 123/2019

Z posiedzenia Rady Technicznej przy Rejonie Energetycznym Radom,
odbytego w dniu 22. 11. 2019 r. na którym rozpatrzono w/w projekt.

Rada Techniczna w składzie:

1. Krzysztof Tamborek
2. Szymon Górski
3. Marek Bielik
- 4.
- 5.

Podpisy Rady Technicznej:

[Podpisy członków Rady Technicznej]

Po zapoznaniu się z przedłożonym projektem komisja stawia następujące uwagi:

Bez uwag.

Wniosek: Uzgadnia się z uwagami. Nie uzgadnia się.
Rozwiązanie typowe nie wymaga indywidualnej oceny ryzyka.

Zatwierdzam wniosek komisji:
PGE Dystrybucja S.A.
Oddział Skarżysko-Kamienna
Rejon Energetyczny Radom
Wydział Majątko-Instalacyjny

Dyrektor RE
Miroslaw Skrok

OŚWIADCZENIE

Zgodnie z art. 20 ust. 4 Prawo Budowlane oświadczam, że Projekt p.t.:

„Rozbudowa napowietrznej linii nN oświetlenia ulicznego w m. Nieczatów gm. Zakrzew” został sporządzony zgodnie z obowiązującymi przepisami oraz zasadami wiedzy technicznej i jest kompletny z punktu widzenia celu, któremu ma służyć.

Projektant

Sprawdzający

INFORMACJA DOTYCZĄCA BEZPIECZEŃSTWA I OCHRONY ZDROWIA

Część opisowa:

Zakres robót dla całego zamierzenia budowlanego oraz kolejność realizacji poszczególnych obiektów.

W ramach opracowania projektuje się:

- Budowa linii napowietrznej AsXSn 2x35mm² - dł. trasy 500 m
(dł. całk. 520 m w tym trasa 504x1,04)
- Zabudowa słupa E10,5/4,3 - 6 szt.
- Zabudowa słupa ŻN/10 - 9 szt.
- Montaż przewodów DYd x 2,5 mm² zasilających oprawę - 16 kpl
- Montaż zabezpieczeń opraw na słupach z wkładką 4 A - 16 kpl
- Montaż opraw oświetleniowych LED 80W na wysięgnikach jednoramiennych W-1, 1,5m o kącie nachylenia 15° - 14 szt.
- Montaż opraw oświetleniowych LED 80W na wysięgnikach dwuramiennych typu V W-2, 1,5m o kącie nachylenia 15° - 2 szt.
- Montaż ograniczników przepięć - 2 kpl.

Wykaz istniejących obiektów budowlanych.

Istniejąca linia napowietrzna i kablowa 0,4 kV, istniejący wodociąg, istniejący kabel telekomunikacyjny, , istniejąca droga publiczna

Wskazanie elementów zagospodarowania działki lub terenu, które mogą stwarzać zagrożenie bezpieczeństwa i zdrowia ludzi

Istniejąca linia napowietrzna i kablowa 0,4 kV, droga publiczna

Wskazanie dotyczące przewidywanych zagrożeń występujących podczas realizacji robót budowlanych, określające skalę i rodzaje zagrożeń oraz miejsce ich wystąpienia.

Porażenie prądem elektrycznym przy linii 0,4 kV, roboty prowadzone za pomocą dźwigu (rozładunek i zabudowa słupów), upadek z wysokości, wypadek komunikacyjny (w pasie drogi).

Wskazanie sposobu prowadzenia instruktażu pracowników przed przystąpieniem do realizacji robót szczególnie niebezpiecznych.

Instruktaż stanowiskowy, roboty prowadzone według instrukcji BHP i zakładowych, według instrukcji prowadzenie robót w pasie drogi publicznej i kodeksu drogowego, roboty w pobliżu urządzeń elektroenergetycznych wykonywać pod nadzorem pracownika RE Radom.

Wskazanie środków technicznych i organizacyjnych zapobiegających niebezpieczeństwom wynikającym z wykonywania robót budowlanych w strefach szczególnego zagrożenia lub w ich sąsiedztwie w tym zapewniających bezpieczną i sprawną komunikację, umożliwiającą szybką ewakuację na wypadek pożaru , awarii i innych zagrożeń.

Zgodnie z art. 21a ustawy Prawo budowlane i Rozporządzeniem min. Infrastruktury Dz 120 poz 1125, 1126 roboty budowlane objęte w. w. projektem podlegają obowiązkowi wykonania planu bezpieczeństwa i ochrony zdrowia przed rozpoczęciem budowy .

OPINIA GEOTECHNICZNA

Rozbudowa napowietrznej linii nN oświetlenia ulicznego w m. Nieczatów gm. Zakrzew

Opinię geotechniczną sporządzono na zlecenie inwestora, który planuje rozbudowę napowietrznej linii nN oświetlenia ulicznego w obrębie geodezyjnym Nieczatów. Projektowana linia napowietrzna oraz słupy elektroenergetyczne zlokalizowana będą na działkach prywatnych, Zakres prac obejmuje zabudowę linii elektroenergetycznej na trasie o długości ok. 500 m. Słupy ustojowane będą za pomocą ustojów w otworach wierconych oraz ustojów płytowych.

Zgodnie z Rozporządzeniem Ministra Transportu, Budownictwa i Gospodarki Morskiej z dnia 25 kwietnia 2012 r. w sprawie ustalania geotechnicznych warunków posadowienia budowli (DZ.U. Z 2012 nr 0 poz. 463), obiekt budowlany jakim jest linia elektroenergetyczna oraz słup elektroenergetyczny zaliczyć należy do pierwszej kategorii geotechnicznej.

Jest to prosta konstrukcja o niewielkich obiektach budowlanych i prostych warunkach gruntowych, dla których wystarcza jakościowe określenie właściwości gruntów i zagrożenie życia i mienia jest małe. Badania kategorii I oceniono wstępnie rozpoznając warunki gruntowe i na podstawie doświadczenia uzyskane z sąsiednich budowli.

W związku z czym stwierdza się iż w podłożu projektowanej inwestycji występują proste warunki gruntowe.

INFORMACJA DOTYCZĄCA OBSZARU ODDZIAŁYWANIA PROJEKTOWANEGO OBIEKTU BUDOWLANEGO (OBIEKTU LINIOWEGO)

Obszar oddziaływania obiektu budowlanego na działkach w obrębie Nieczatów : 246/4, 246/3, 245/3, 245/4, 245/5, 62/4, 265/7, 265/1, 61/5


Planowana rozbudowa oświetlenia ulicznego na dz. nr ew.: 246/4, 246/3, 245/3, 245/4, 245/5, 62/4, 265/7, 265/1, 61/5 w msc. Nieczatów będzie kontynuacją istniejącej infrastruktury elektroenergetycznej w m. Nieczatów gm. Zakrzew. W związku z projektowaną budową linii w działkach prywatnych w obszarze oddziaływania planowanej inwestycji znajdują się obiekty drogowe oraz budynki mieszkalne w odległościach zgodnych:

- Ustawa z dnia 10 kwietnia 1997 r. - Prawo energetyczne z późniejszymi zmianami
- Rozporządzenie Ministra Gospodarki z dnia 4 maja 2007 r. w sprawie szczegółowych warunków funkcjonowania systemu elektroenergetycznego z późniejszymi zmianami
- Ustawa z dnia 27 marca 2003 r. O PLANOWANIU I ZAGOSPODAROWANIU PRZESTRZENNYM [Dz. U. Nr 80, poz. 717],
- Rozporządzenie Ministra Gospodarki Przestrzennej i Budownictwa w sprawie warunków technicznych, jakim powinny odpowiadać budynki i ich usytuowanie,
- PN 05100-1,
- N SEP-E-001,
- N SEP-E-002,
- N SEP-E-003,
- N SEP-E-004,
- PN-E-05115,
- PN-IEC 364,
- PN-IEC 60364.

Projektowane linie elektroenergetyczne nie są źródłem promieniowania, hałasu, nie generują zanieczyszczeń, nie są źródłem drgań i nie stanowią zagrożenia dla środowiska. Nie przewiduje się wycinki drzew i krzewów.

Projektowane linie elektroenergetyczne spełniają podstawowe wymagania i warunki użytkowe określone w przepisach, w szczególności:

- Bezpieczeństwo konstrukcji, bezpieczeństwo pożarowe i właściwe warunki eksploatacji i możliwość utrzymania właściwego stanu technicznego zapewnia zastosowanie gotowych wyrobów posiadających odpowiednie atesty i certyfikaty,
 - Projektowane linie przyłączone będą do istniejącej sieci elektroenergetycznej,
 - Usuwanie ścieków, wody opadowej i odpadów – nie dotyczy,
 - Zachowane są warunki ochrony od porażeń,
 - Usytuowanie projektowanych słupów i tras linii napowietrznych jest bezkolizyjne w stosunku do istniejących obiektów.
-

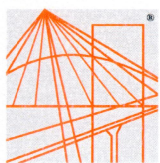

Mazowiecka Okręgowa Izba Inżynierów Budownictwa
Okręgowa Komisja Kwalifikacyjna
sygn. akt. MAZ/7131-7132/486/18/E

Warszawa, dnia 28 czerwca 2018 r.

DECYZJA

Na podstawie art. 24 ust.1 pkt 2 ustawy z dnia 15 grudnia 2000 r. o samorządach zawodowych architektów oraz inżynierów budownictwa (tekst jedn.: Dz.U. z 2016 r., poz. 1725) i art. 12 ust. 1 pkt 1 - 5, ust. 2, 3 i 4c pkt 3, art. 13 ust. 1, 3 i 4, art. 14 ust. 1 pkt 4 lit. c ustawy z dnia 7 lipca 1994 r. Prawo budowlane (tekst jedn.: Dz.U. z 2017 r., poz. 1332) oraz § 10 i 14 ust. 5 rozporządzenia Ministra Infrastruktury i Rozwoju z dnia 11 września 2014 r. w sprawie samodzielnych funkcji technicznych w budownictwie (Dz.U. poz. 1278), po ustaleniu, że zostały spełnione warunki w zakresie przygotowania zawodowego oraz po złożeniu egzaminu na uprawnienia budowlane z wynikiem pozytywnym

Pan mgr inż. Piotr Wojciech Bujanowicz
ur. dnia 27 lutego 1992 roku w Radomiu
otrzymuje

UPRAWNIENIA BUDOWLANE
numer ewidencyjny MAZ/0214/PWBE/18
do projektowania i kierowania robotami budowlanymi
w specjalności instalacyjnej w zakresie sieci, instalacji i urządzeń
elektrycznych i elektroenergetycznych
bez ograniczeń

UZASADNIENIE

W związku z uwzględnieniem w całości żądania strony, na podstawie art. 107 § 4 K.p.a. odstępuje się od uzasadnienia decyzji. Zakres nadanych uprawnień budowlanych wskazano na odwrocie decyzji.

Pouczenie

Od niniejszej decyzji służy odwołanie do Krajowej Komisji Kwalifikacyjnej Polskiej Izby Inżynierów Budownictwa w Warszawie, za pośrednictwem Okręgowej Komisji Kwalifikacyjnej Mazowieckiej Okręgowej Izby Inżynierów Budownictwa w terminie 14 dni od daty jej doręczenia.

Zgodnie z treścią art. 127a ustawy Kodeks postępowania administracyjnego (Dz. U. z 2017 r. poz. 1257 t. j.):

§ 1. W trakcie biegu terminu do wniesienia odwołania strona może zrzec się prawa do wniesienia odwołania wobec organu administracji publicznej, który wydał decyzję.

§ 2. Z dniem doręczenia organowi administracji publicznej oświadczenia o zrzeczeniu się prawa do wniesienia odwołania przez ostatnią ze stron postępowania, decyzja staje się ostateczna prawomocna.

W przypadku złożenia przez stronę oświadczenia o zrzeczeniu się prawa do odwołania od decyzji (określonego w § 2) stronie nie przysługuje prawo do odwołania się ani skargi do sądu administracyjnego.

Skład orzekający Okręgowej Komisji Kwalifikacyjnej:

dr hab. inż. Eugeniusz Koda, prof. nadzw.

mgr inż. Irena Churska

mgr inż. Krzysztof Karol Booss



Uprawnienia budowlane nadane

Panu mgr inż. Piotrowi Wojciechowi Bujanowicz
ur. dnia 27 lutego 1992 roku w Radomiu

numer ewidencyjny MAZ/0214/PWBE/18
do projektowania i kierowania robotami budowlanymi
w specjalności instalacyjnej w zakresie sieci, instalacji i urządzeń
elektrycznych i elektroenergetycznych
bez ograniczeń

upoważniają do:

- I. w specjalności instalacyjnej w zakresie sieci, instalacji i urządzeń elektrycznych i elektroenergetycznych do:
- 1) projektowania, sprawdzania projektów architektoniczno-budowlanych i sprawowania nadzoru autorskiego,
 - 2) kierowania budową lub innymi robotami budowlanymi,
 - 3) kierowania wytwarzaniem konstrukcyjnych elementów budowlanych oraz nadzór i kontrolę techniczną wytwarzania tych elementów,
 - 4) wykonywania nadzoru inwestorskiego,
 - 5) sprawowania kontroli technicznej utrzymania obiektów budowlanych,
- w odniesieniu do obiektu budowlanego takiego jak: sieci, instalacje i urządzenia elektryczne i elektroenergetyczne, w tym kolejowe, trolejbusowe i tramwajowe sieci trakcyjne, sieci trakcyjne metra, wraz z instalacjami i urządzeniami technicznymi zasilania, w tym kolejowej, trolejbusowej i tramwajowej sieci trakcyjnej, sieci trakcyjne metra oraz elektrycznego ogrzewania rozjazdów;
- II. w specjalności instalacyjnej w zakresie sieci, instalacji i urządzeń elektrycznych i elektroenergetycznych, do sporządzania projektu zagospodarowania działki lub terenu.

Skład orzekający Okręgowej Komisji Kwalifikacyjnej:

dr hab. inż. Eugeniusz Koda, prof. nadzw.

mgr inż. Irena Churska

mgr inż. Krzysztof Karol Booss



Otrzymują:

1. Wnioskodawca
2. Okręgowa Rada Mazowieckiej Okręgowej Izby Inżynierów Budownictwa
3. Główny Inspektor Nadzoru Budowlanego
4. a/a



Zaświadczenie

o numerze weryfikacyjnym:

MAZ-6IC-F5Q-UXJ *

Pan PIOTR WOJCIECH BUJANOWICZ o numerze ewidencyjnym MAZ/IE/0526/18
adres zamieszkania ul. SYCYŃSKA 35 / 6, 26-600 RADOM
jest członkiem Mazowieckiej Okręgowej Izby Inżynierów Budownictwa i posiada wymagane
ubezpieczenie od odpowiedzialności cywilnej.
Niniejsze zaświadczenie jest ważne od 2019-08-01 do 2020-07-31.

Zaświadczenie zostało wygenerowane elektronicznie i opatrzone bezpiecznym podpisem elektronicznym
weryfikowanym przy pomocy ważnego kwalifikowanego certyfikatu w dniu 2019-07-17 roku przez:

Roman Lulis, Przewodniczący Rady Mazowieckiej Okręgowej Izby Inżynierów Budownictwa.

(Zgodnie art. 5 ust 2 ustawy z dnia 18 września 2001 r. o podpisie elektronicznym (Dz. U. 2001 Nr 130 poz. 1450) dane w postaci elektronicznej opatrzone bezpiecznym podpisem elektronicznym weryfikowanym przy pomocy ważnego kwalifikowanego certyfikatu są równoważne pod względem skutków prawnych dokumentom opatrzonym podpisami własnoręcznymi.)

* Weryfikację poprawności danych w niniejszym zaświadczeniu można sprawdzić za pomocą numeru weryfikacyjnego zaświadczenia na stronie Polskiej Izby Inżynierów Budownictwa www.piib.org.pl lub kontaktując się z biurem właściwej Okręgowej Izby Inżynierów Budownictwa.

Radom, 1994-12-30

Nr. GP-III-7342/337/94

STWIERDZENIE PRZYGOTOWANIA ZAWODOWEGO

do pełnienia samodzielnych funkcji technicznych w budownictwie

Na podstawie § 2 ust. 1 pkt 1, § 13 ust. 1 pkt 4 lit. d.

rozporządzenia Ministra Gospodarki Terenowej i Ochrony Środowiska z dnia 20 lutego 1975 r. w sprawie samodzielnych funkcji technicznych w budownictwie (Dz. U. Nr 8, poz. 46) z późniejszymi zmianami.

stwierdza się, że:

PAN PIOTR MACIEJ BUJANOWICZ

inżynier elektryk

(wymienić tytuł zawodowy)

urodzony dnia 26 stycznia 1956 r. w Garbatce

posiada przygotowanie zawodowe, upoważniające do wykonywania samodzielnej funkcji

projektanta

w specjalności instalacyjno - inżynierskiej w zakresie

sieci i instalacji elektrycznych

PAN PIOTR MACIEJ BUJANOWICZ

jest upoważniony do

sporządzania projektów sieci i instalacji elektrycznych obejmujących instalacje elektryczne, napowietrzne i kablowe linie energetyczne, stacje i urządzenia elektroenergetyczne.

Otrzymuje :

Pan Piotr Maciej Bujanowicz

ul. Sycyńska 35 m 6

26 - 600 Radom



Handwritten signature and official stamp of the Radom Voivodeship Office.



Zaświadczenie

o numerze weryfikacyjnym:

MAZ-G3N-IW7-3WK *

Pan PIOTR BUJANOWICZ o numerze ewidencyjnym MAZ/IE/2625/01
adres zamieszkania ul. SYCYŃSKA 35 m 6, 26-620 Radom
jest członkiem Mazowieckiej Okręgowej Izby Inżynierów Budownictwa i posiada wymagane
ubezpieczenie od odpowiedzialności cywilnej.
Niniejsze zaświadczenie jest ważne od 2020-01-01 do 2020-12-31.

Zaświadczenie zostało wygenerowane elektronicznie i opatrzone bezpiecznym podpisem elektronicznym
weryfikowanym przy pomocy ważnego kwalifikowanego certyfikatu w dniu 2019-12-09 roku przez:

Roman Lulis, Przewodniczący Rady Mazowieckiej Okręgowej Izby Inżynierów Budownictwa.

(Zgodnie art. 5 ust 2 ustawy z dnia 18 września 2001 r. o podpisie elektronicznym (Dz. U. 2001 Nr 130 poz. 1450) dane w postaci elektronicznej opatrzone bezpiecznym podpisem elektronicznym weryfikowanym przy pomocy ważnego kwalifikowanego certyfikatu są równoważne pod względem skutków prawnych dokumentom opatrzonym podpisami własnoręcznymi.)

* Weryfikację poprawności danych w niniejszym zaświadczeniu można sprawdzić za pomocą numeru weryfikacyjnego zaświadczenia na stronie Polskiej Izby Inżynierów Budownictwa www.piib.org.pl lub kontaktując się z biurem właściwej Okręgowej Izby Inżynierów Budownictwa.