

Nr sekcji: 7.156.20.19.1.1
Opis ewidencyjny: 0013 – ZAKRZEWSKA WOLA
Jednostka ewidencyjna: 142513 2 – ZAKRZEW
Działka ewidencyjna: 142513_2.0013.AR_1.742
Nr kancelaryjny zgłoszenia: GKN. 6642.1.2410.2018
Układ współrzędnych prostokątnych płaskich: „2000”
Układ wysokości: „Kronsztadt 86”

Wie badano księgi wieczyste w zakresie służebności gruntowych w obrębie aktualizowanego terenu.

Nie wyklucza się istnienia w terenie również urządzeń podziemnych, dla których brak było informacji planowych i nie zostały odnalezione w czasie inwentaryzacji geodezyjnej.

STUDIO GEODEZYJNE
"GEONET 2"
Biernat Marcin
7-600 Radom, ul. Bózniczna 3 lok. 11F
TEL 081-175-13-86 REG 140129142


GEODETA
Inż. Marcin Biernat
48/61971-99, 0-502 372 504

[illegible]

2019.04.16

W Starostwie Powiatowym w Radomiu, ul. Graniczna 24
znak sprawy GKN 0030. 110. 2019

Zup STAROSTY
En. Pisk
34 GEODETA

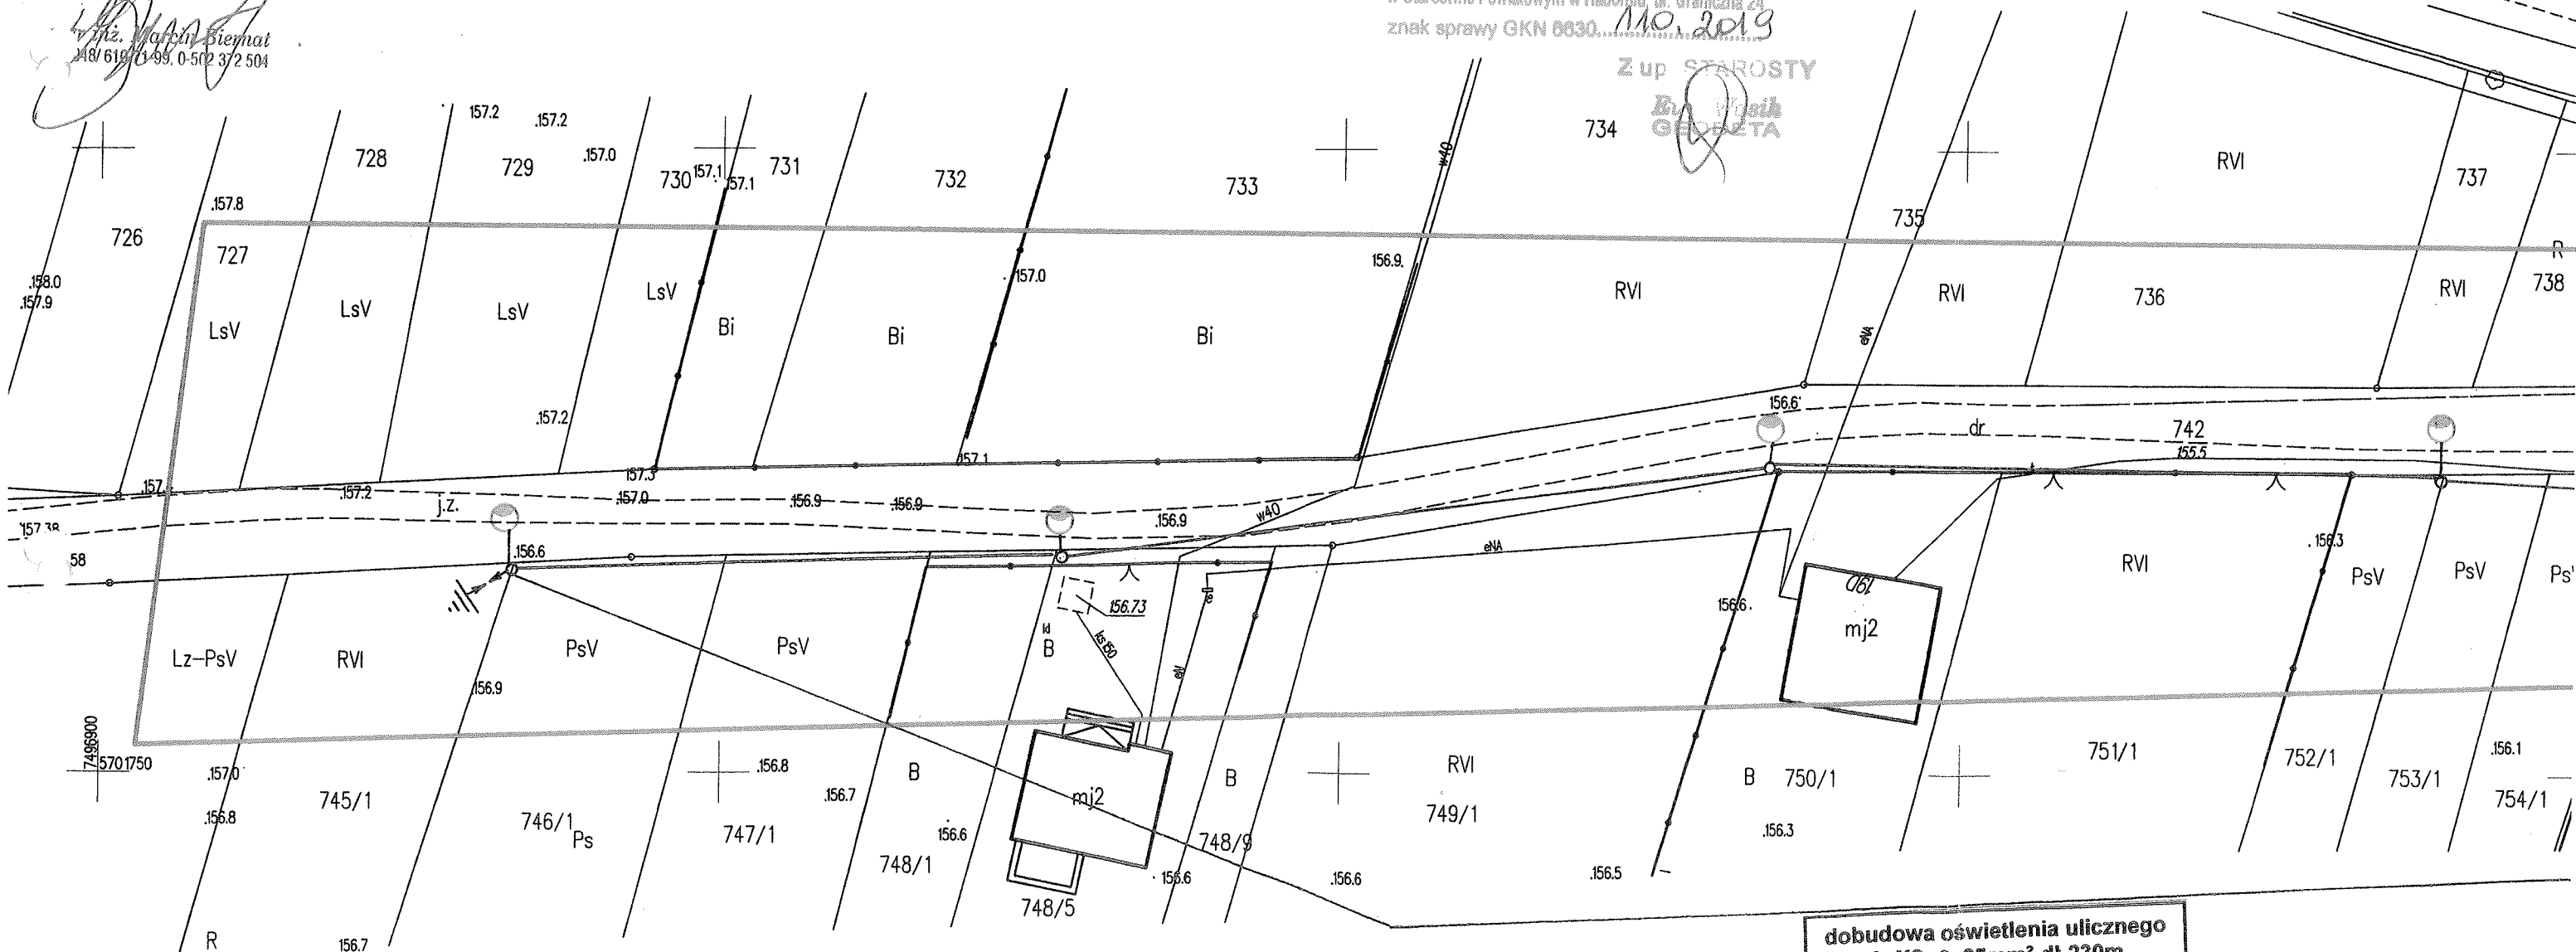

dobudowa oświetlenia ulicznego
AsXSn2x25mm² dł-230m