


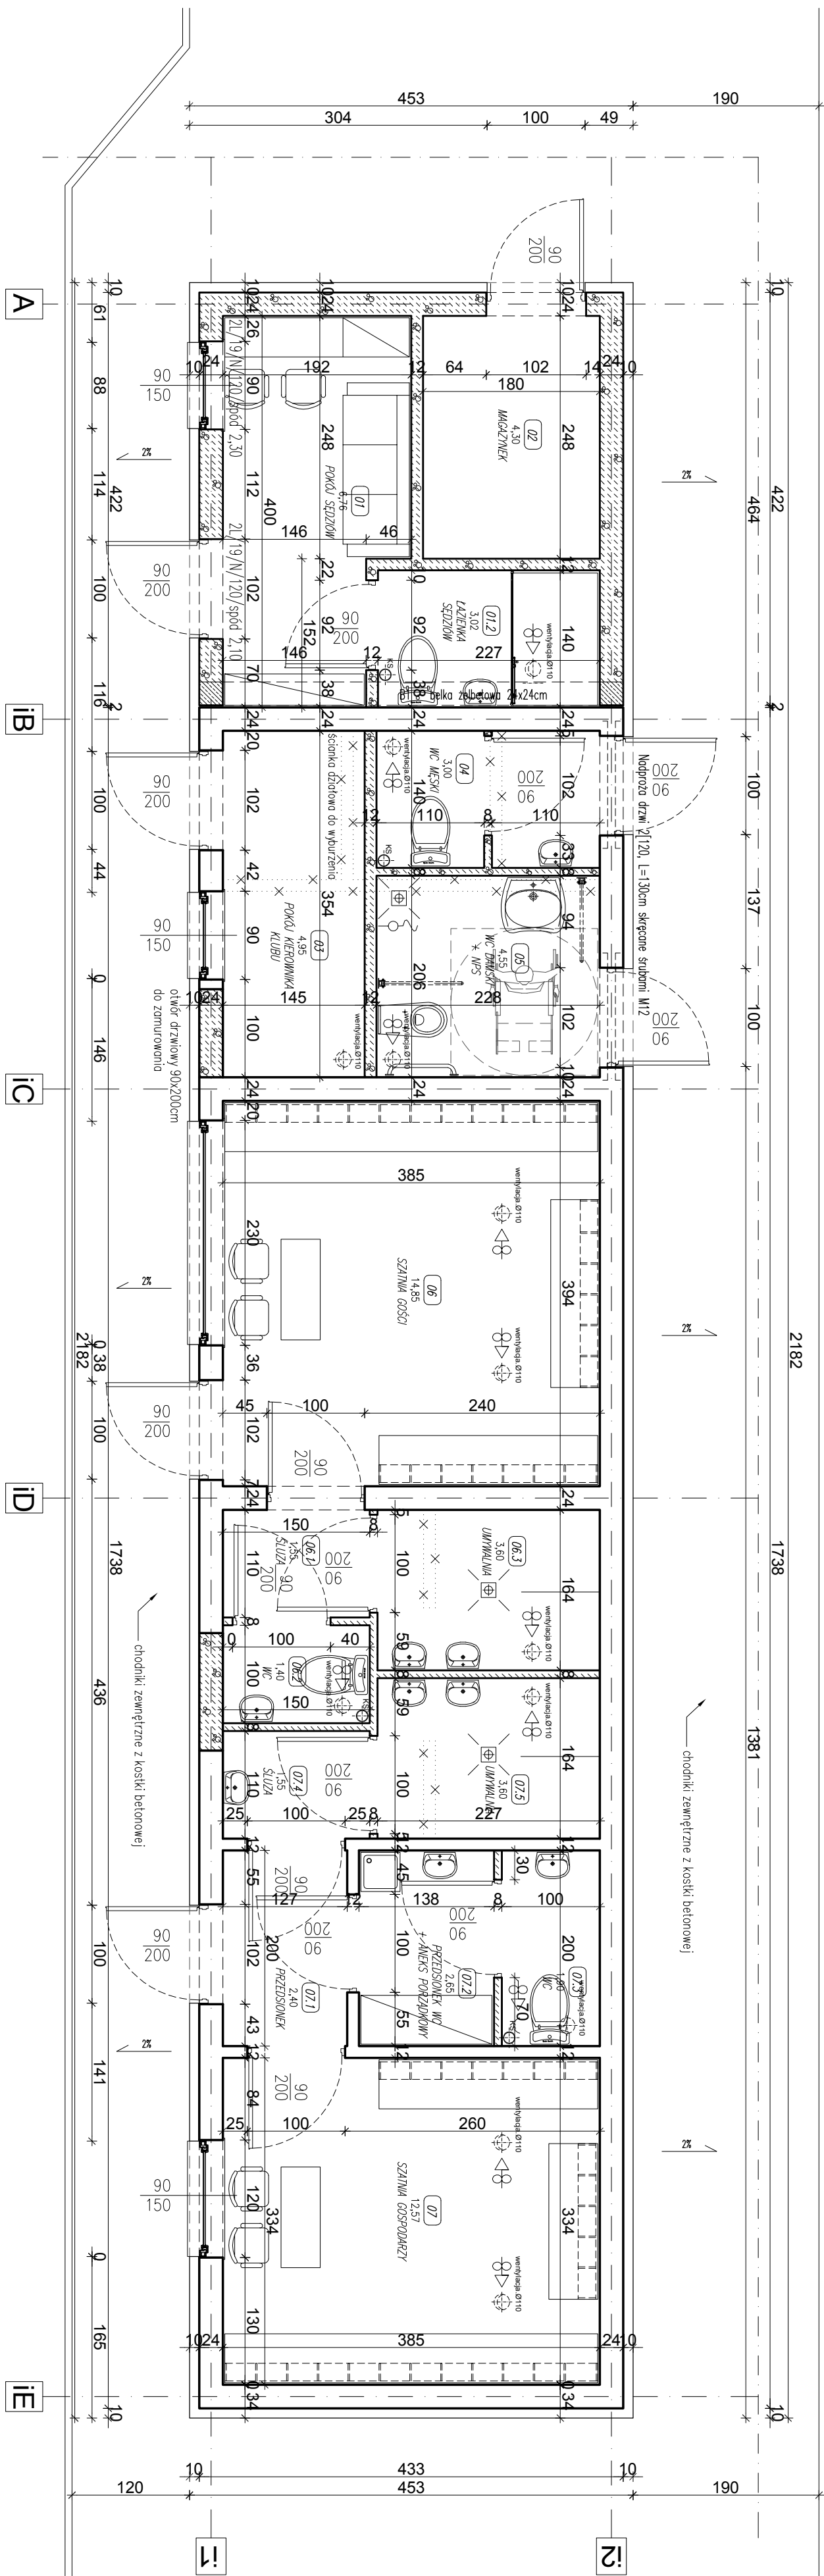

	STNIEJĄCE ŚCIANY DO WYBURZENIA
	STNIEJĄCE ŚCIANY DO WYBURZENIA
	PROJEKTOWANE ŚCIANY

- [illegible]

NAZWA INWESTYCJI:
ROZBUDOWA BUDYNKU SZATNI SPORTOWEJ
NA POTRZEBY BOISKA SPORTOWEGO

ADRES INWESTYCJI

dz. nr ew.	320/13
jedn. ew.	Zakrzew
obr.	0040 Taczów
ark.	1
miejsc.	Taczów

INWESTOR:
Gmina Zakrzew
Zakrzew 51
26-652 Zakrzew

BRANŽA: **ARCHITEKTURA**

PROJEK BUDOWLANY

PROJEKTANT:

mgr inż. arch. WITOLD MALMON

uprawnienia do projektowania bez ograniczeń
w specjalności architektonicznej
nr GP-III-7342/130/91

SPRAWDZAJĄCY

mgr inż. arch. Hussien Maghraby
uprawnienia do projektowania bez ograniczeń
w specjalności architektonicznej
nr MA/KK/006/02

TREŚĆ RYSUNKU

RZUT PRZYZIEMIĄ

DATA: sierpień 2020

SKALA 1:50

NR RYS. A/01

TEN RYSUNEK OBIEKT JEST PRAWAMI AUTORSKIMI I NIE MOŻE BYĆ UŻYTY BĄD
REPRODUKOWANY W CZĘŚCI LUB W CAŁOŚCI PRZY WYKORZYSTANIU DO PRA
BUDOWLAN YCH BEZ P I S E M N E J Z G O D Y