


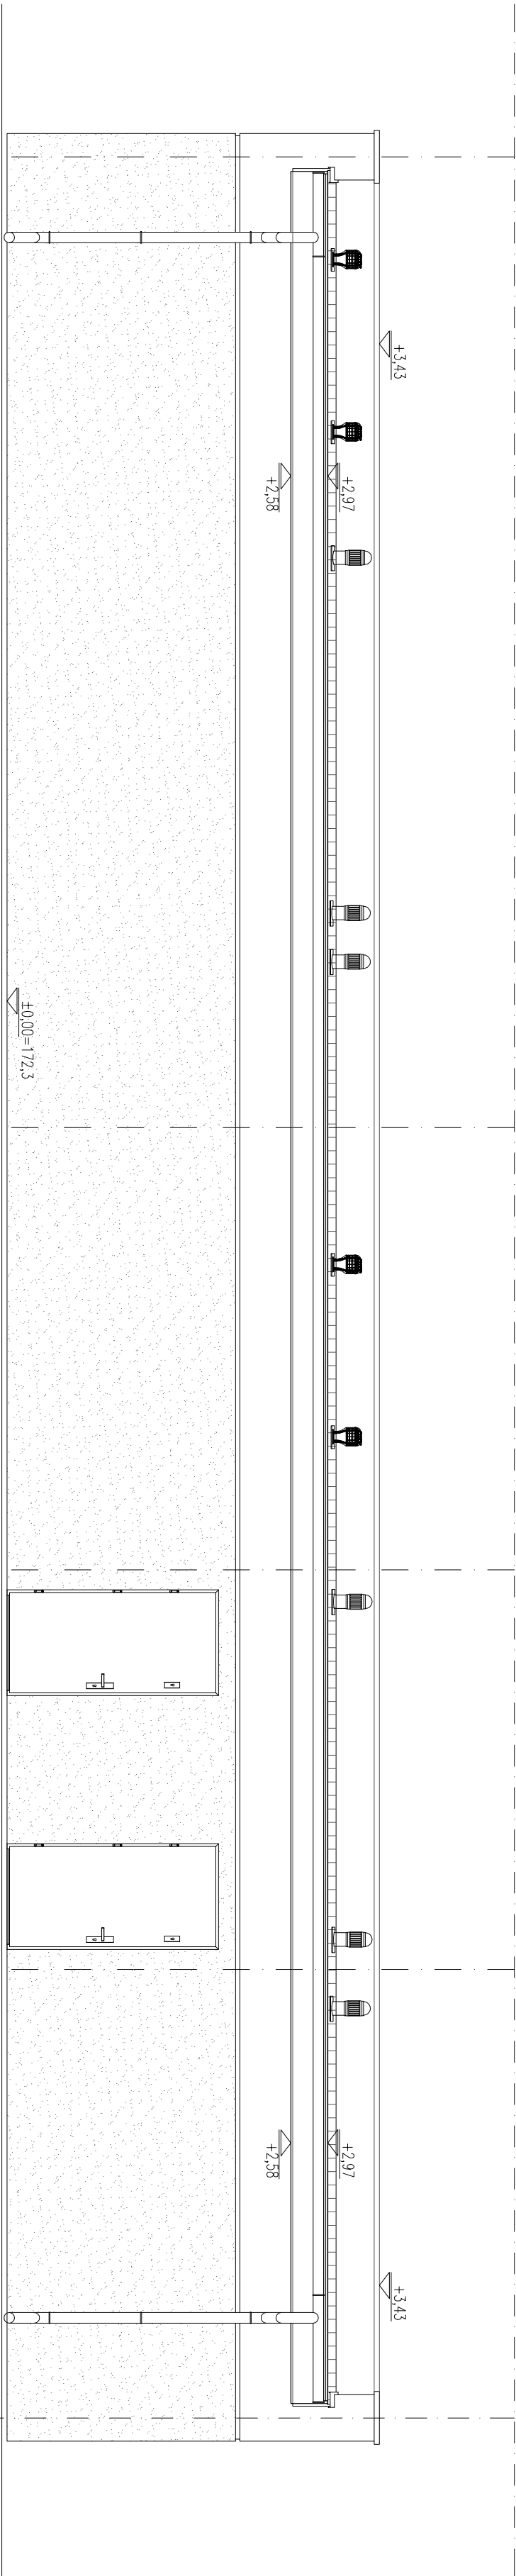

NAZWA INWESTYCJI:

ROZBUDOWA BUDYNKU SZATNI SPORTOWEJ
NA POTRZEBY BOISKA SPORTOWEGO

ADRES INWESTYCJI:

dz. nr ew. 320/13
jedn. ew. Zakrzew
obr. 0040 Toczów
ork. 1
miejsc. Toczów

INWESTOR:

Gmina Zakrzew
Zakrzew 51
26-652 Zakrzew

BRANŻA: ARCHITEKTURA

FAZA: PROJEKT BUDOWLANY

PROJEKTANT:

mgr inż. arch. WITOLD MALMON
uprawnienia do projektowania bez ograniczeń
w specjalności architektonicznej
nr GP-III/-342/130/91
SPRAWDZAJĄCY:

mgr inż. arch. Hussien Maghraby
uprawnienia do projektowania bez ograniczeń
w specjalności architektonicznej
nr MA/KK/006/02

TREŚĆ RYSUNKU:

ELEWACJA ZACHODNIA

DATA: 2020
SCALA: 1:50
NR RYS.: A/04

TEN RYSUNEK ORAZ WSZYSTKIE INNE RYSUNKI SĄ
REPRODUKOWANE W CAŁOŚCI I CZĘŚCI
BUDOWLANE BEZ PISEMNEJ ZGODY.