


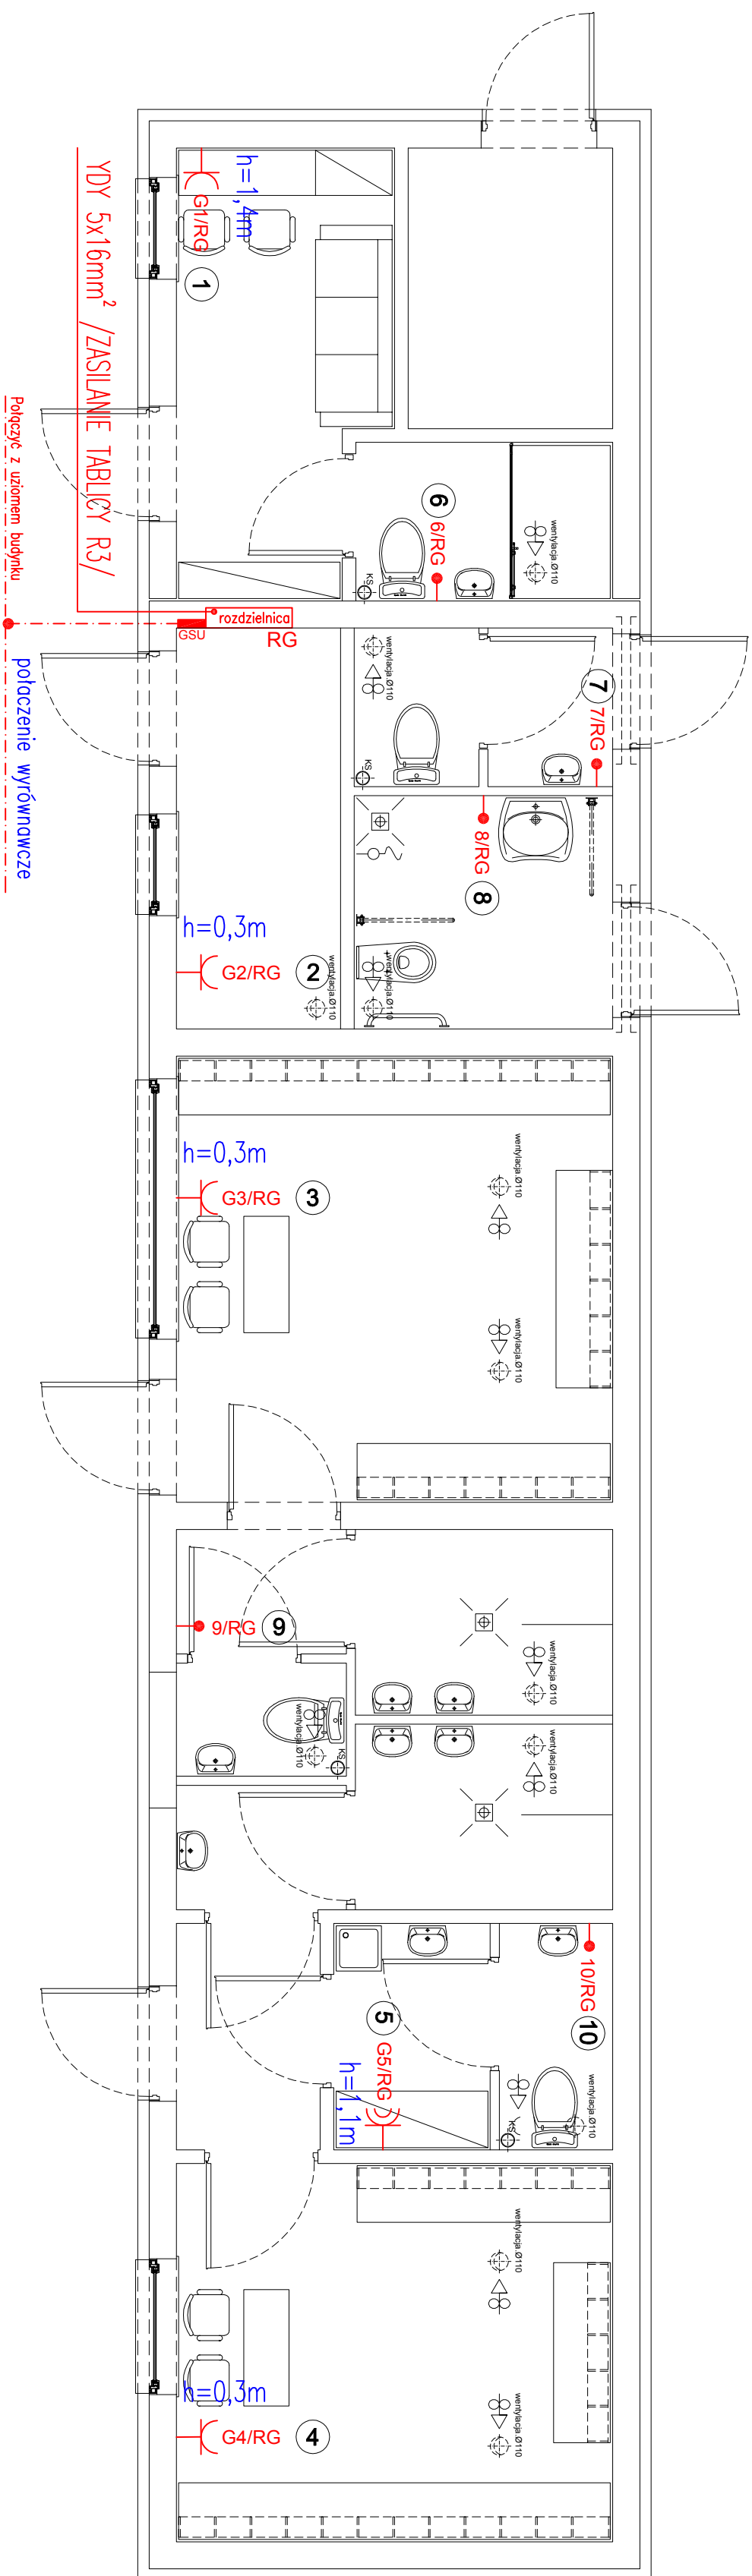

- [illegible]

LEGENDA:

- R6** rozdzienka

YDY2o 3x2,5mm2 – instalacja gniazd wtyczkowych 220V
YDY2o 5x4mm2 – zasilanie podgrzewacza pojemnościowego

NAZWA INWESTYCJI:

ROZBUDOWA BUDYNKU SZATNI SPORTOWEJ NA POTRZEBY BOISKA SPORTOWEGO

ADRES INWESTYCJI:

uz. III ew.	020/10
jedn. ew.	Zakrzew
obr.	0040 Taczów
ark.	1
miejsc.	Taczów

INVESTOR:

Gmina Zakrzew
Zakrzew 51
26-652 Zakrzew

BRANŻA: ELEKTRYCZNA

FAZA:
PROJEK BUDOWLANY

PROJEKTANT:

tech. Henryk Kozak

uprawnienia do projektowania bez ograniczeń
w specjalności architektonicznej
nr WBP-II-K-8386/RA/116/83

SPRAWDZAJĄCY:

inż. Dariusz Kubat
uprawnienia do projektowania bez ograniczeń
w specjalności architektonicznej
nr GP-II-63/27175

TRZĘĆ RYSUNKU:

SZYBKIE SAMOOCZYNNE WYŁĄCZANIE ZASILANIA
System dodatkowej ochrony przedprzebiegiem:
rodzaj sieci zasilającej: TN-S; Napięcie zasilania 3x230/400V~; 50Hz
oraz wyłączniki różnicowo - prądowe Jw=30mA i połączenia wyrównawcze

DATA: sierpień 2020 SKALA 1:50 NR RYS. **IE/01**

TEN RYSUNEK OBJĘTY JEST PRAWAMI AUTORSKIMI I NIE MOŻE BYĆ UŻYTY W BĄDŹ REPRODUKOWANY W CZĘŚCI LUB W CAŁOŚCI PRZY WYKORZYSTANIU DO PRAC BUDOWLANYCH BEZ PIŚMIENIEJ ZGODY.