


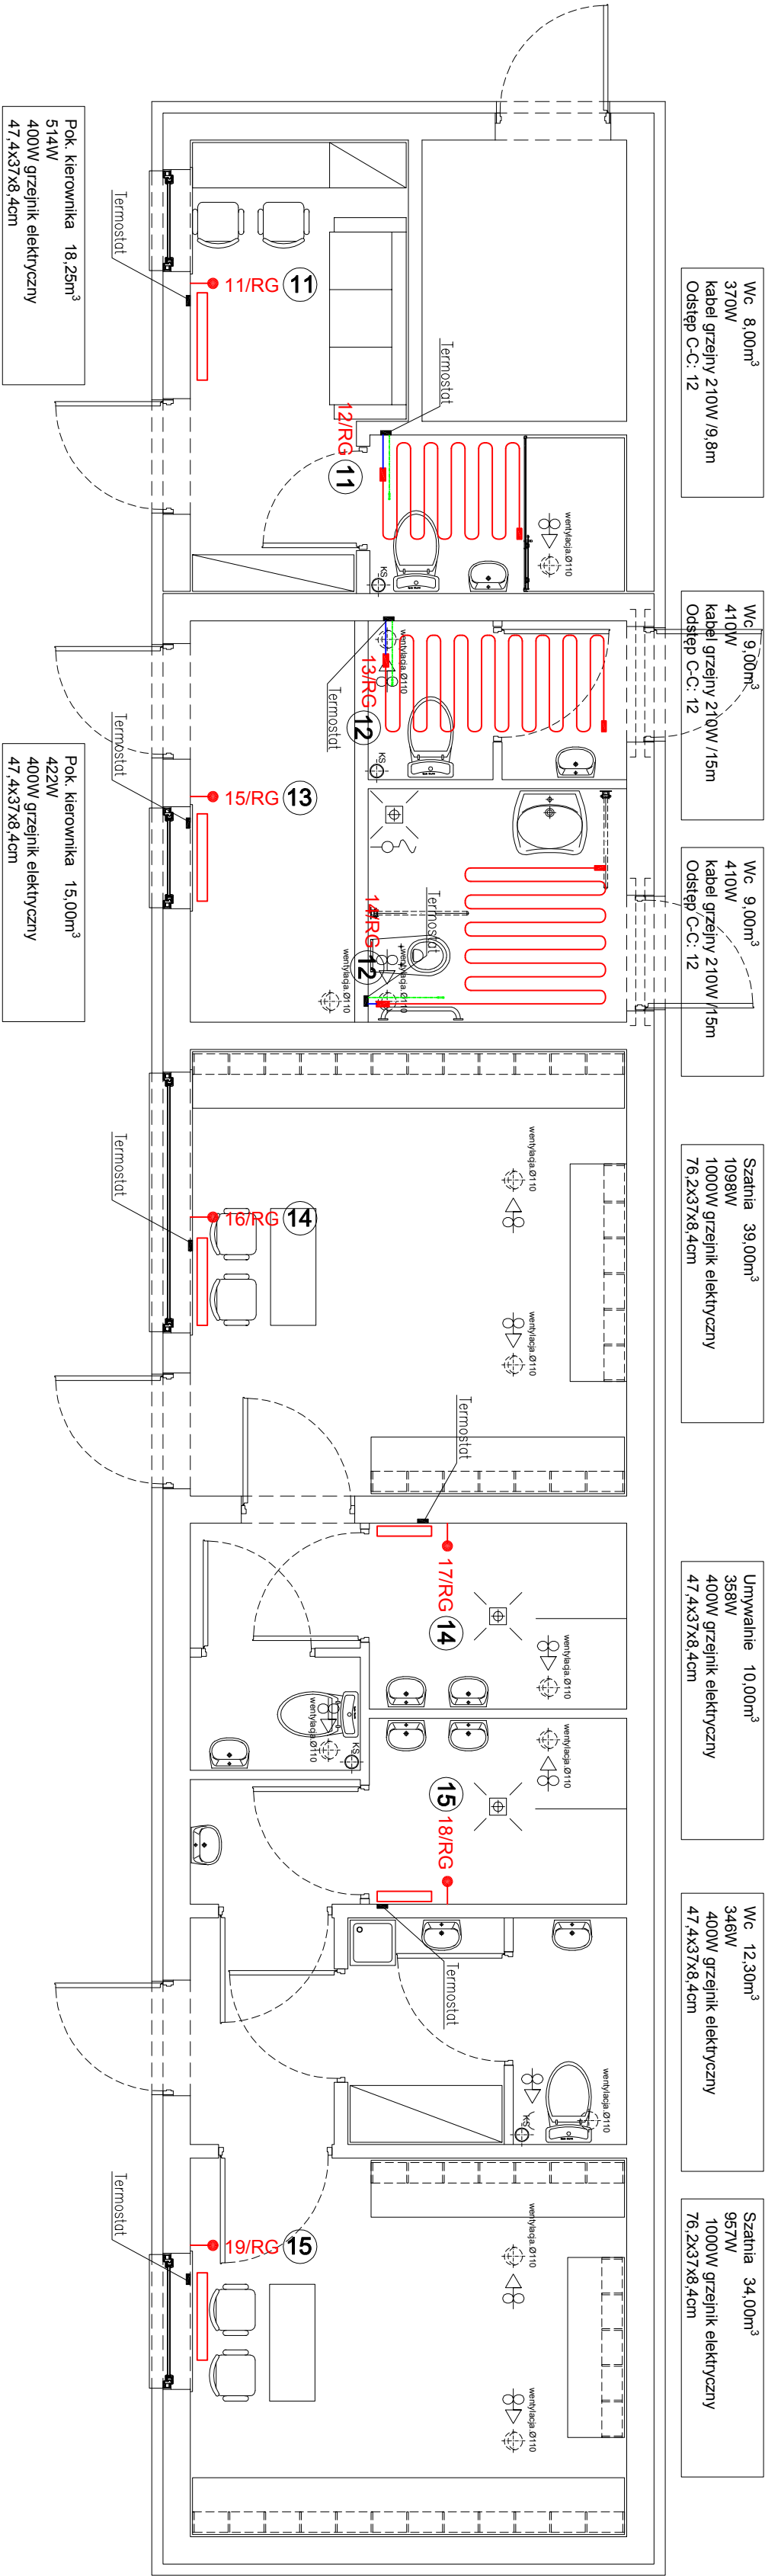

Wc 8,00m³
370W
kabel grzewczy 210W/9,8m
Odstęp C-C: 12

Wc 9,00m³
410W
kabel grzewczy 210W/15m
Odstęp C-C: 12

Wc 9,00m³
410W
kabel grzewczy 210W/15m
Odstęp C-C: 12

Szatnia 39,00m³
1098W
1000W grzejnik elektryczny
76,2x37x8,4cm

Umывальня 10,00m³
358W
400W grzejnik elektryczny
47,4x37x8,4cm

Wc 12,30m³
346W
400W grzejnik elektryczny
47,4x37x8,4cm

Szatnia 34,00m³
957W
1000W grzejnik elektryczny
76,2x37x8,4cm

- termosiol
- puszko łączeniowa
- czujnik temperatury podłogowy w rurce
- mufa łączeniowa kabla grzewczego
- końcówka kabla grzewczego
- pole grzewcze /kable dwuflex
- kabel grzewczy
- kabel zasilający
- grzejnik elektryczny

NAZWA INWESTYCJI: ROZBUDOWA BUDYNKU SZATNI SPORTOWEJ NA POTRZEBY BOISKA SPORTOWEGO			
ADRES INWESTYCJI: dz. nr ew. 320/13 jedn. ew. Zakrzew obr. 0040 Taczków ark. 1 miejsc. Taczków			
INWESTOR: Gmina Zakrzew Zakrzew 51 26-652 Zakrzew			
BRANŻA: ELEKTRYCZNA			
FAZA: PROJEKT BUDOWLANY			
PROJEKTANT: tech. Henryk Kozak uprawnienia do projektowania bez ograniczeń w specjalności architektonicznej nr WB-P-II-K-8386/RA/116/83 SPRAWDZAJĄCY: inż. Dariusz Kubał uprawnienia do projektowania bez ograniczeń w specjalności architektonicznej nr GP-II-63/27/75			
TREŚĆ RYSUNKU: GRZEJNIKI			
DATA: sierpień 2020	SKALA: 1:50	NR RYS. IE/03	
TEN RYSUNEK ORAZ JEGO CZĘŚCI LUB W CAŁOŚCI PRZEWIDUJĄCE BUDOWANIE NIE JEST PRZEWIDUJĄCE I NIE MOŻE BYĆ UŻYTY W INNYM CELU			