


oznaczenia:

- projektowane przewody wody ciepłej
- projektowane przewody wody zimnej

Jeśli na rysunku nie oznaczono średnicy przewodu na podstawie do urządzenia do wody zimnej dn. 20 x 1,9 natomiast do wody ciepłej 20 x 2,8

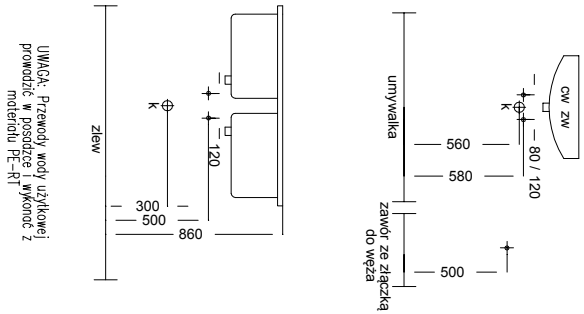

NAZWA INWESTYCJI:

ROZBUDOWA BUDYNKU SZATNI SPORTOWEJ
NA POTRZEBY BOISKA SPORTOWEGO

ADRES INWESTYCJI:

dz. nr ew. 320/13
jedn. ew. Zakrzew
obr. 0040 Toczów
ork. 1
miejsc. Toczów

INWESTOR:

Gmina Zakrzew
Zakrzew 51
26-652 Zakrzew

BRANŻA: SANITARNA

FAZA: PROJEKT BUDOWLANY

PROJEKTANT:

inż. Janusz Mąkosa
uprawnienia do projektowania bez ograniczeń
w specjalności architektonicznej
nr BUA-III-8386/37/89
SPRAWDZAJĄCY:


techn. Marcin Roczowski
uprawnienia do projektowania bez ograniczeń
w specjalności architektonicznej
nr GP-III-7342/112/92

TREŚĆ RYSUNKU:

WODA ZIMNA, C.W.U.

DATA: sierpień 2020 SKALA: 1:50 NR RYS.: IS/01

TEN RYSUNEK ORAZ CAŁY DOKUMENT JEST WŁASNOŚCIĄ AUTORA I NIE MOŻE BYĆ UŻYTY W INNYM CELU BEZ WZGLĘDU NA SPOSÓB I FORMĘ WYKORZYSTANIA

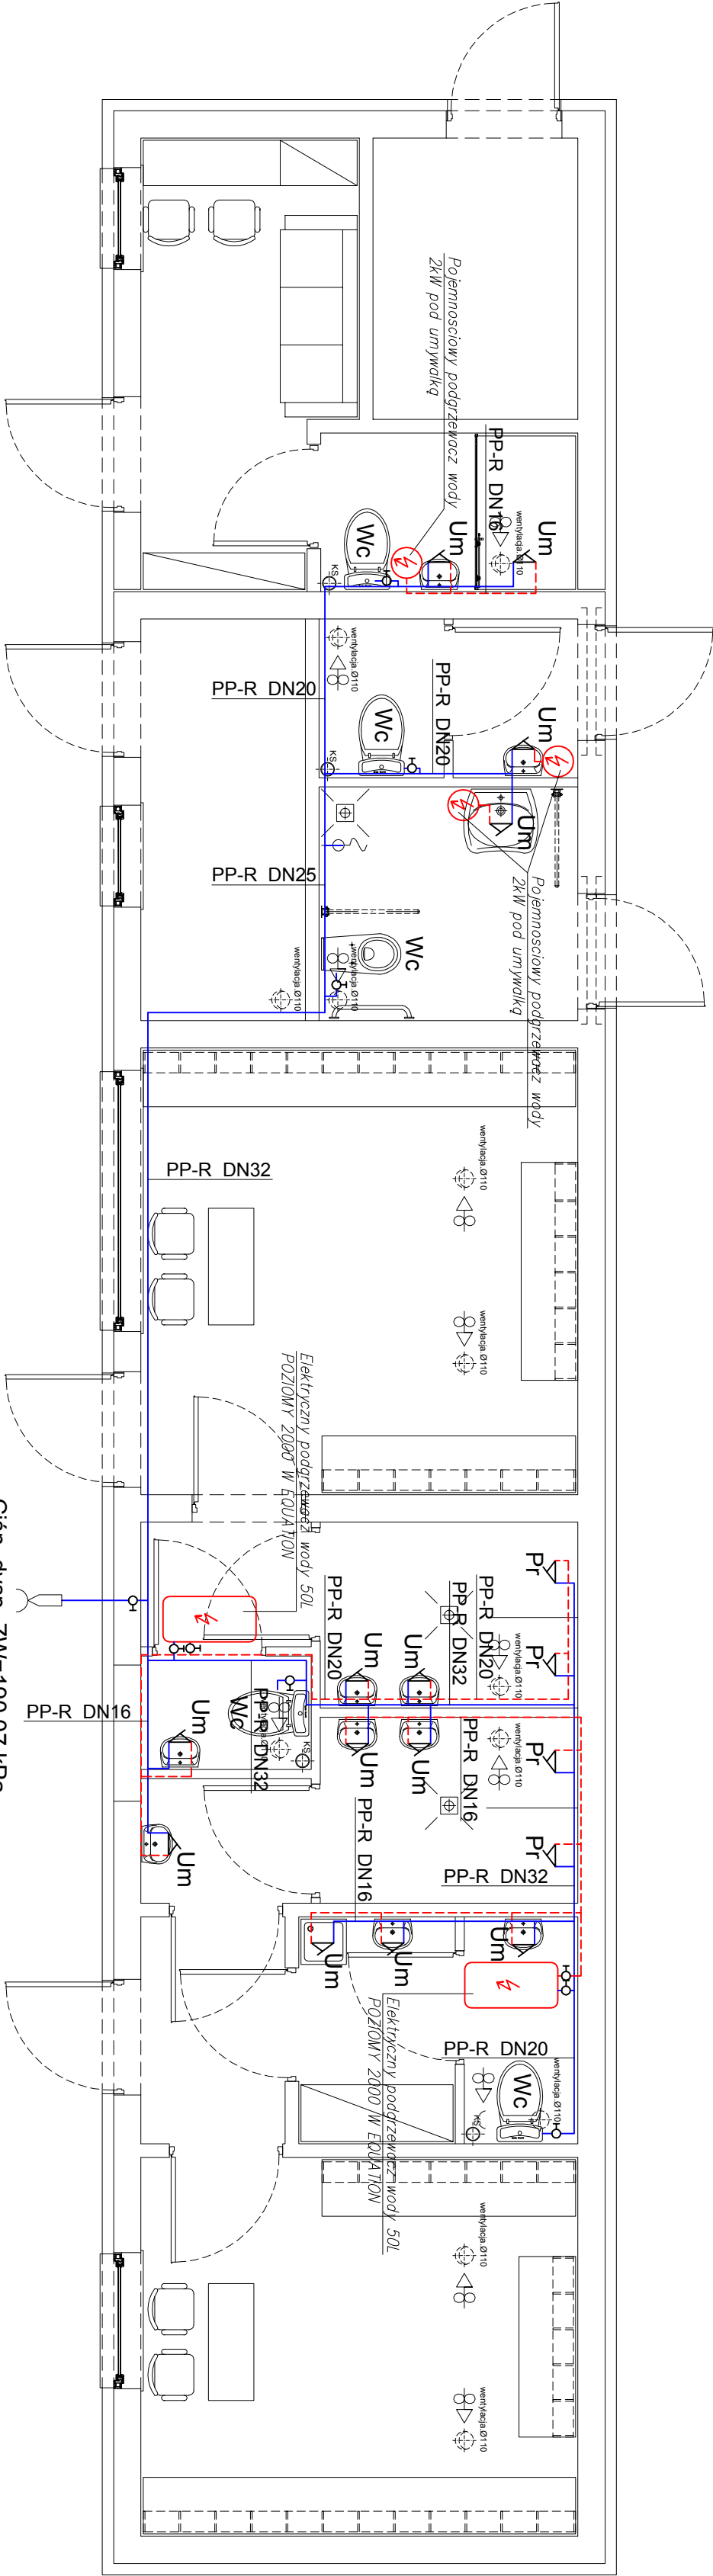

Ciśn. dysp. ZW=190,07 kPa
Q ZW=0,66 dm3/s

