


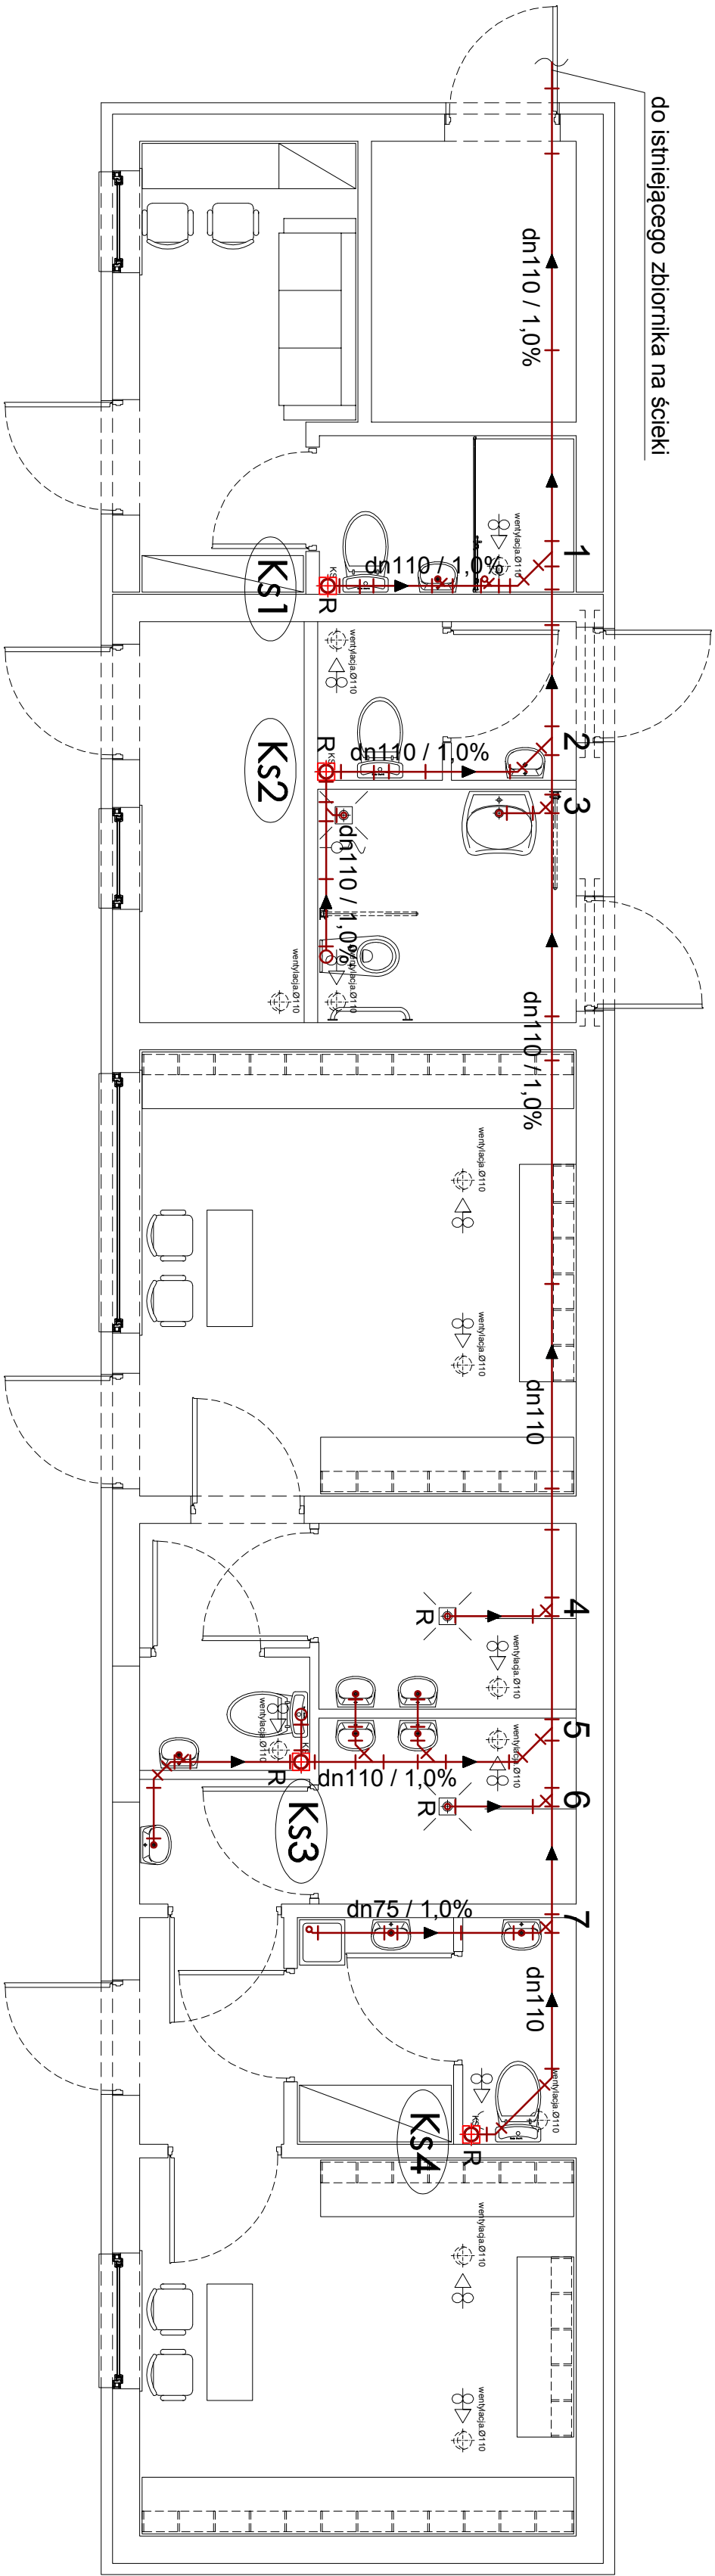

oznaczenia:

- projektowane przewody kanalizacji sanitarnej
- DN100 projektowana średnica przewodów
- 2 punkty na trasie instalacji kanalizacji
- R rewizja

NAZWA INWESTYCJI:

ROZBUDOWA BUDYNKU SZATNI SPORTOWEJ
NA POTRZEBY BOISKA SPORTOWEGO

ADRES INWESTYCJI:

dz. nr ew. 320/13
jedn. ew. Zakrzew
obr. 0040 Tarczów
ark. 1
miejsc. Tarczów

INWESTOR:

Gmina Zakrzew
Zakrzew 51
26-652 Zakrzew

BRANŻA:

SANITARNA
PROJEK BUDOWLANY

PROJEKTANT:

inż. Janusz Mąkosa
uprawnienia do projektowania bez ograniczeń
w specjalności architektonicznej
nr BUA-III-8386/37/89

SPRAWDZAJĄCY:

tech. Marcin Raczkowski
uprawnienia do projektowania bez ograniczeń
w specjalności architektonicznej
nr GP-III-7342/112/92

TREŚĆ PRISŁUKU:

KANALIZACJA

DATA: 1.10.2020 SKALA: 1:50 NR RYS.: 1S/02

TEN RYSUNEK ORAZ JEJ CZĘŚCI LUB W CAŁOŚCI PRZY WYKONYWANIU PRAC
BUDOWLANYCH NIE MOŻE BYĆ UŻYWANY JAKO
BUDOWLANA CZĘŚĆ PROJEKTU