



ZBROJENIE DOLNE 1:100

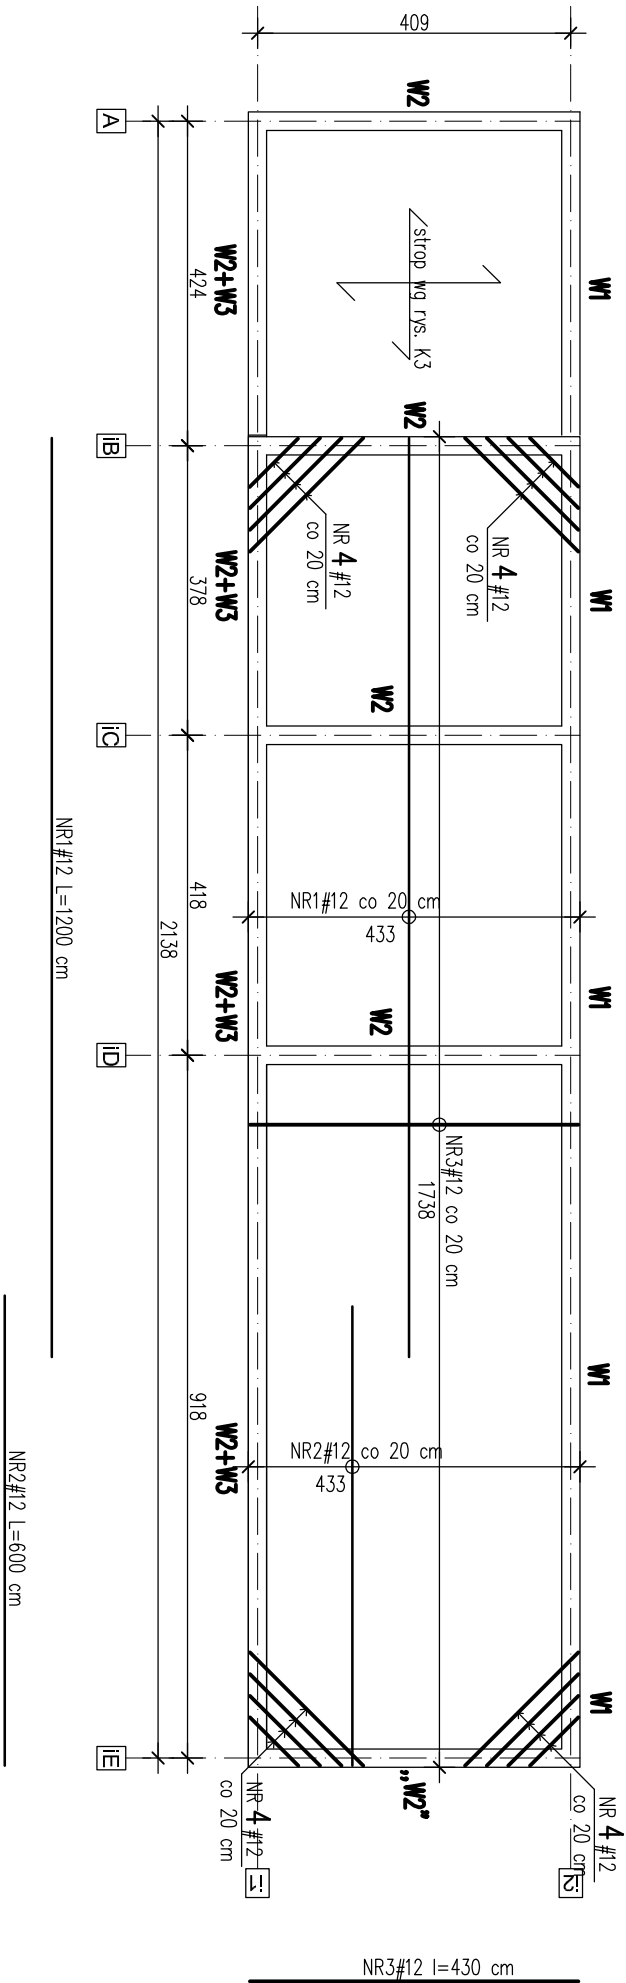


„W2”+ „W3” l=21,40 m

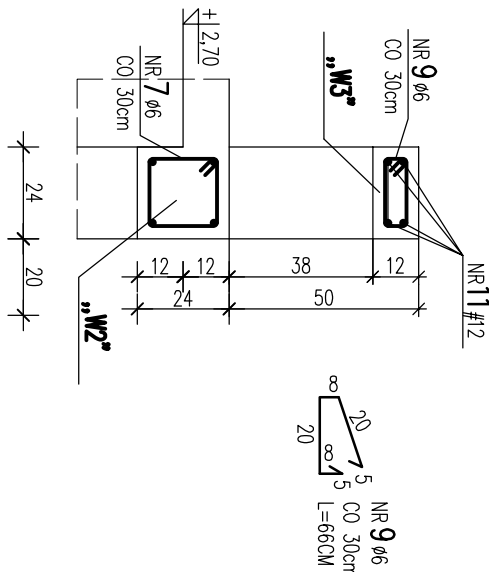


Pręt nr1 i 2 układać naprzemniennie

ZBROJENIE GÓRNE 1:100

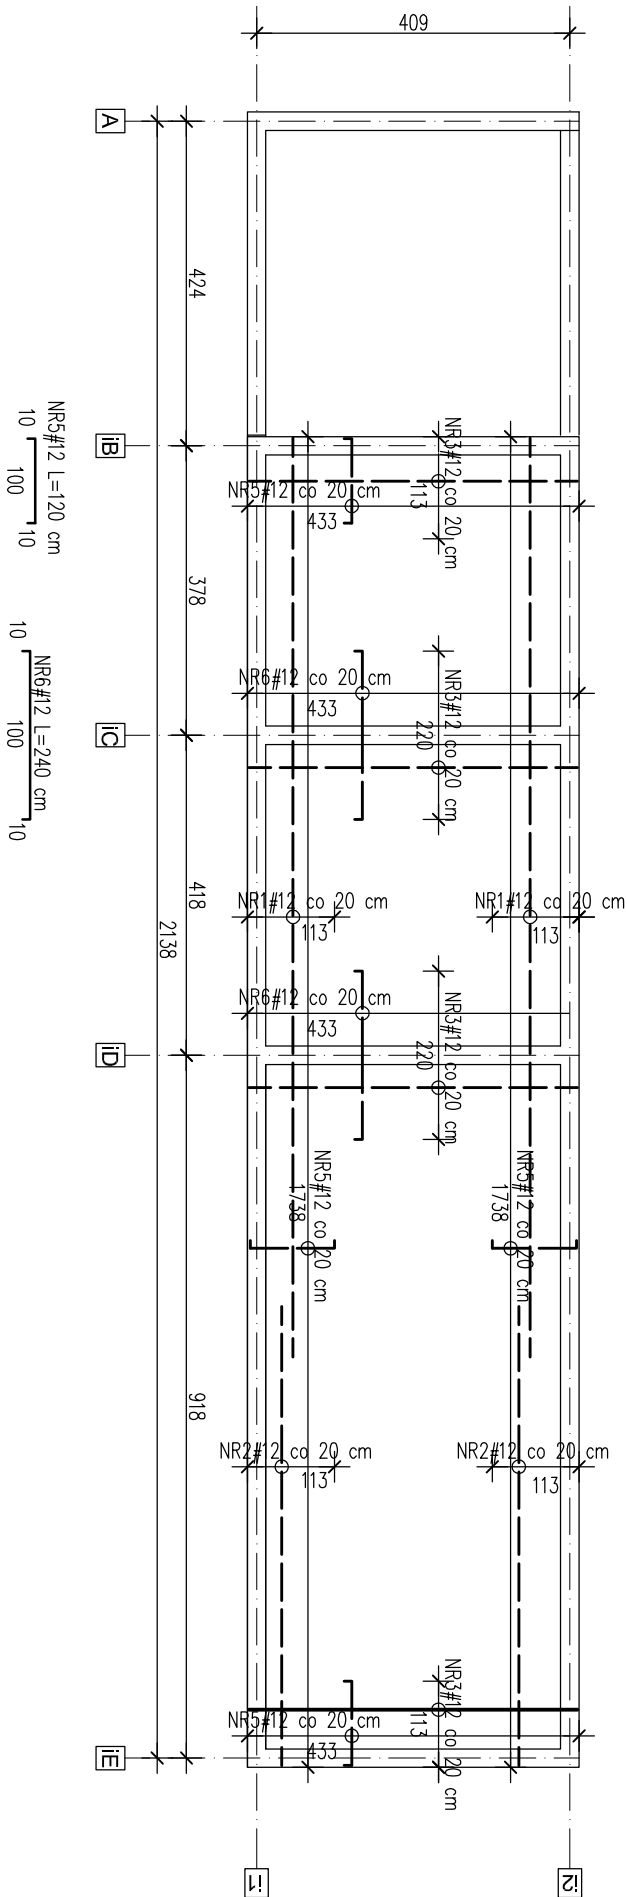


Wymiary sprawdzać w naturze

„W1” l=21,40 m

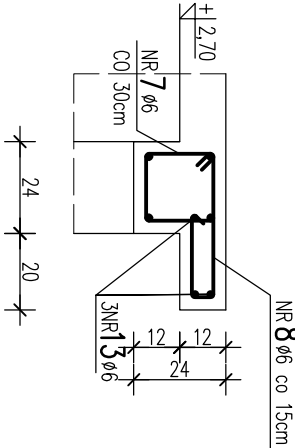

„W2” l=20,5 m

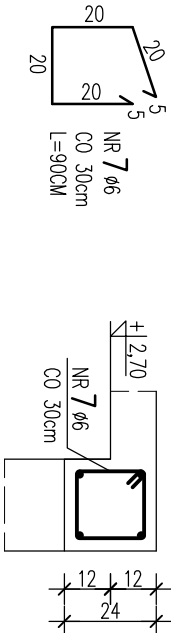

WYKAZ STALI ZBROJENIOWEJ					
NR	Ø # mm	L m	SZT.	DL. RAZEM m	
				A-0	A-III
1	#12	12,0	34		#12
2	#12	6,00	34		408,0
3	#12	4,30	120		204,0
4	#12	5r.1,5	16		516,0
5	#12	1,20	218		24,0
6	#12	2,40	44		261,6
7	Ø6	0,90	210	189,0	
8	Ø6	0,78	142	110,76	
9	Ø6	0,66	72	47,52	
10	#12	0,70	90		63,00
11	#12	DL. RAZEM+10%			94,16
12	Ø6	DL. RAZEM+10%		70,62	
DLUGOŚĆ RAZEM m				417,9	1676,36
MASA JEDNOSTKOWA kg/m				0,222	0,888
MASA RAZEM kg				92,77	1488,6
MASA OGÓŁEM kg				92,77	1488,36

Beton B20 (C16/20)
Stal RB500W
StoS-b
Otulina cnom =15+5=20 mm

OBIEKT:	ROZBUDOWA BUDYNKU SZATNI SPORTOWEJ NA POTRZEBY STADIONU SPORTOWEGO	BRANŻA:	KONSTRUKCJA
INWESTOR:	GMINA ZAKRZEW	FAZA: PROJEKT BUDOWLANY	
ADRES INWESTYCJI:	DZ. NR 320/1/3 , OBR. 0040 TACZÓW G.M. ZAKRZEW	DATA:	09.2020
TREŚĆ RYSUNKU:	STROP NAD CZ. ISTNIEJĄCĄ	SKALA:	1:20
PROJEKTOWAŁ:	mgr inż. Józef Garczyński Upr. bez ogr. w spec. konstr.-budowlanej Nr GP-III-8386/33/87		
OPRACOWAŁ:			
SPRAWDZIŁ:	mgr inż. Jacek Wicharek Upoważnienie do projektowania bez ograniczeń w specjalności konstrukcyjno-budowlanej BIA-III-8386/144/89		NR RYSUNKU: K-5