


PROJEKT PRZEBUDOWY ULICY GRANICZNEJ W M. CEREKIEW

GMINA ZAKRZEW, POWIAT RADOMSKI


PRZESZCZEGÓŁ NORMALNY I KONSTRUKCYJNY ULICY GRANICZNEJ

ODCINEK W1-W4 KM 0+000,00 – 0+007,00 – JEZDNIĄ 4,50m, BEZ RÓW
ODCINEK W1-W4 KM 0+007,00 – 0+507,40 – JEZDNIĄ 4,50m, PROJ. RÓW PRAWOSTRONNY

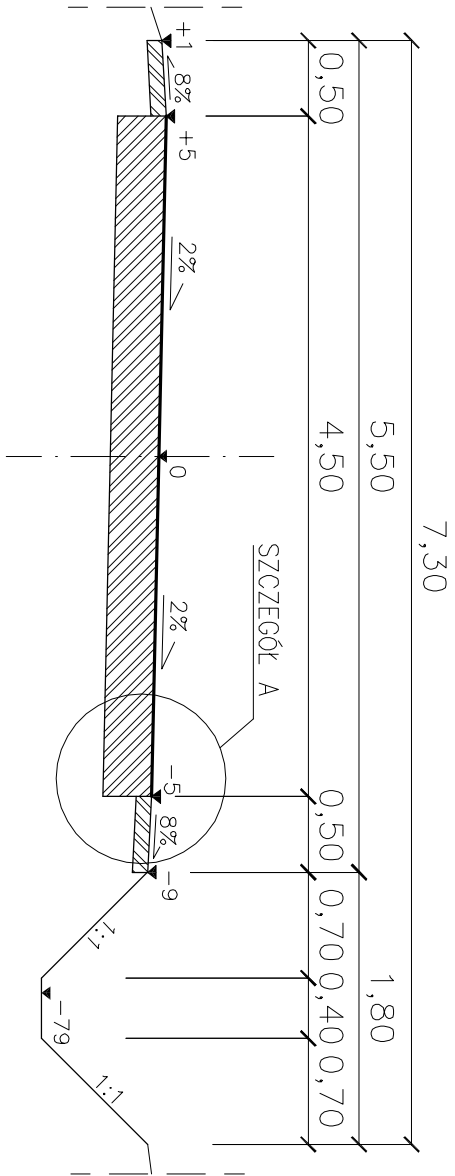


PRZESZCZEGÓŁ NORMALNY I KONSTRUKCYJNY ULICY GRANICZNEJ

ODCINEK S1-S5 KM 0+000,00 – 0+002,00 – JEZDNIĄ 4,50m, ISTN. RÓW PRAWOSTRONNY
ODCINEK S1-S5 KM 0+002,00 – 0+227,00 – JEZDNIĄ 4,50m, PROJ. RÓW LEWOSTRONNY

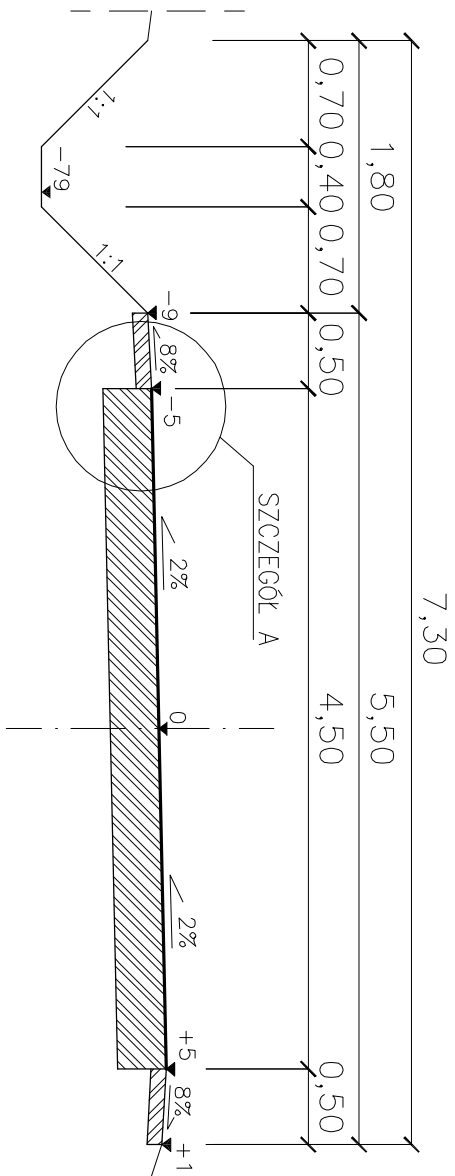


PRZESZCZEGÓŁ NORMALNY I KONSTRUKCYJNY ULICY GRANICZNEJ

ODCINEK W1-W4 KM 0+517,40 – 0+520,00 – JEZDNIĄ 5,00m, PROJ. RÓW PRAWOSTRONNY
ODCINEK W1-W4 KM 0+520,00 – 0+527,40 – JEZDNIĄ 5,00m, BEZ RÓWU

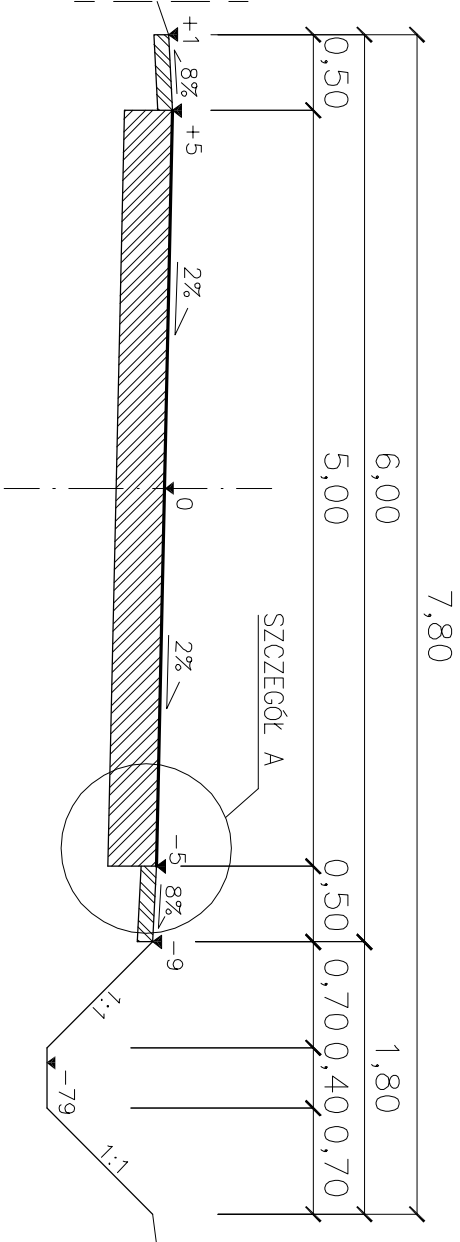

SZCZEGÓŁ KONSTRUKCYJNY A

KRAWĘDŹ SWOBODNA

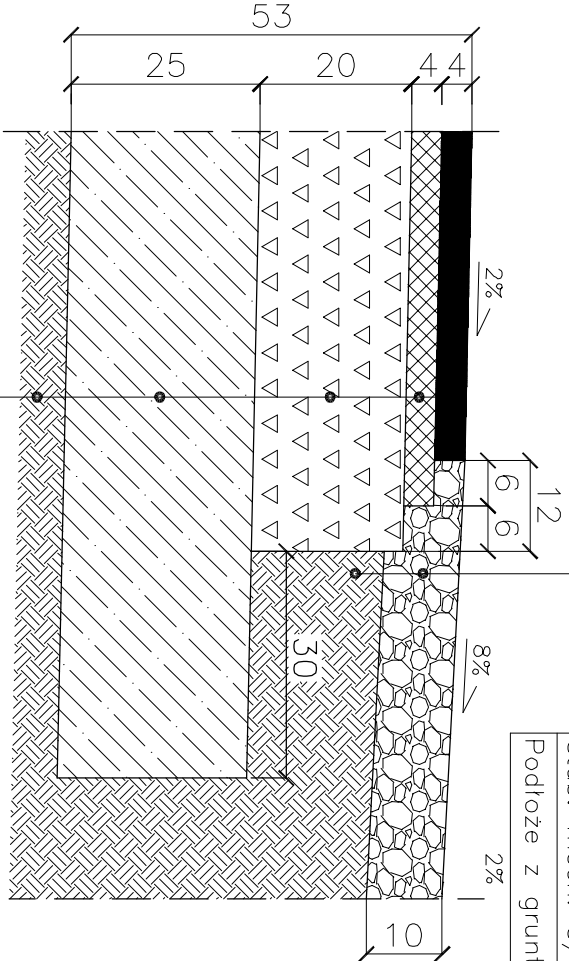

W-wa ścierna z betonu asfaltowego AC 11 S 50/70 dla KR1 gr. 4cm
W-wa wiążąca z betonu asfaltowego AC 11 W 50/70 dla KR1 gr. 4cm
Podbudowa zasadnicza z mieszanki kruszywa łamanego stob. mechanicznie 0/63mm – gr. 20cm
Ulepszone podłoże z CBGM 0/11,2mm klasy C1,5/2,0 gr. 25cm
Podłoże o grupie nośności G3

	PRACOWNIA PROJEKTOWA P.W. "DAKAR" 26-600 RADOM Ul. Graniczna 17 lok. 9 tel: 601180311, mail: pwdakar@gmail.com
--	---

Temat: PROJEKT PRZEBUDOWY ULICY GRANICZNEJ W M. CEREKIEW

GMINA ZAKRZEW, POWIAT RADOMSKI

Tytuł rysunku: PRZESZCZEGÓŁ NORMALNY I KONSTRUKCYJNY	Faz: PROJEKT PRZEBUDOWY
--	-------------------------

Projektant: mgr inż. Janusz Karpeła (UAN-II-K-8386/134/85)

Br. drogowy: 04.2019

Data: 04.2019 Umowa: Skala: 1:50, 1:10 Nr rys.: 3