PROJEKT PRZEBUDOWY ULICY GRANICZNEJ W M. CEREKIEW

ODCINEK W1–W4 KM 0+000,00 – 0+527,40
GMINA ZAKRZEW, POWIAT RADOMSKI,
SKALA 1:100/100

PIK. 0,00

Skala pionowa 1:100
Skala pozioma 1:100
Pole pow. WYKOP = 1,45m2
Pole pow. NASYP = 0,14m2

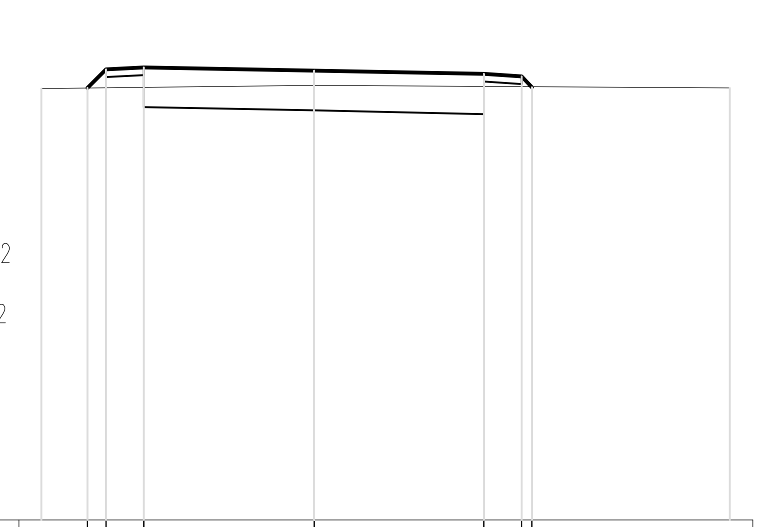

P.P. = 179,00m

ODLEGŁOŚCI	RZĘDNE TERENU	RZĘDNE SPODU PROJ. NAWIERZCHNI	RZĘDNE PROJEKTOWANE
-3,60	184,71		
-2,99			184,72
-2,75		184,86	184,98
-2,25		184,89 / 184,46	184,99
0,00	184,75	184,42	184,95
2,25		184,37 / 184,80	184,90
2,75		184,77	184,87
2,88			184,73
5,50	184,72		

PIK. 38,00

Skala pionowa 1:100
Skala pozioma 1:100
Pole pow. WYKOP = 1,75m2
Pole pow. NASYP = 0,19m2

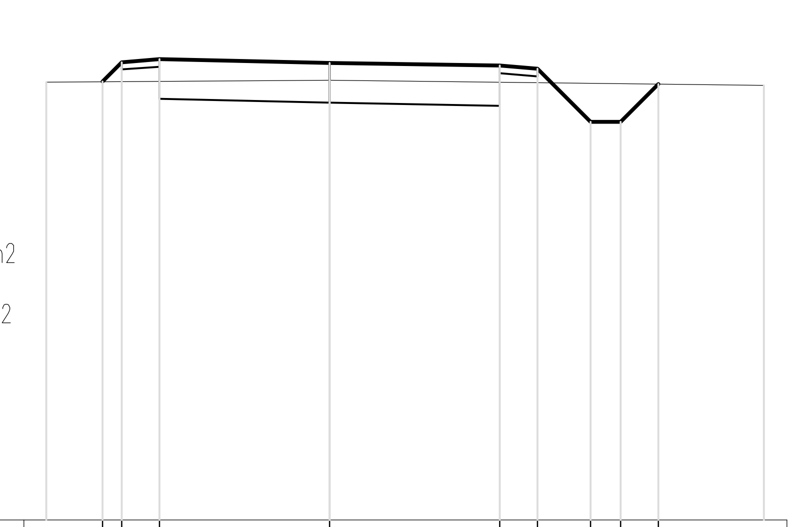

P.P. = 179,00m

ODLEGŁOŚCI	RZĘDNE TERENU	RZĘDNE SPODU PROJ. NAWIERZCHNI	RZĘDNE PROJEKTOWANE
-3,75	184,79		
-3,01			184,80
-2,75		184,96	185,06
-2,25		185,00 / 184,57	185,10
0,00	184,82	184,52	185,05
2,25		184,48 / 184,91	185,01
2,75		184,87	184,97
3,45			184,27
3,85			184,27
4,35			184,77
5,75	184,75		

PIK. 90,00

Skala pionowa 1:100
Skala pozioma 1:100
Pole pow. WYKOP = 2,05m2
Pole pow. NASYP = 0,15m2

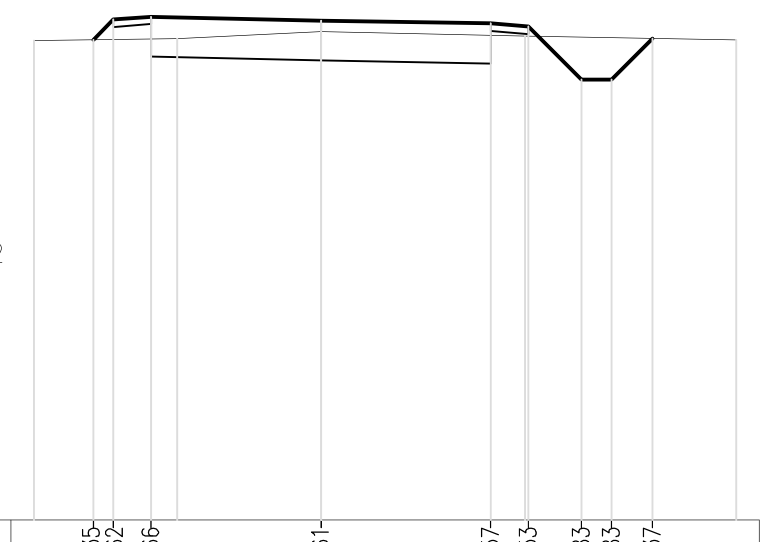

P.P. = 179,00m

ODLEGŁOŚCI	RZĘDNE TERENU	RZĘDNE SPODU PROJ. NAWIERZCHNI	RZĘDNE PROJEKTOWANE
-3,80	185,34		
-3,01			185,35
-2,75		185,52	185,62
-2,25		185,56 / 185,13	185,66
-1,90	185,37		
0,00	185,46	185,08	185,61
2,25		185,04 / 185,47	185,57
2,70	185,40		
2,75		185,43	185,53
3,45			184,83
3,85			184,83
4,39			185,37
5,50	185,35		

PIK. 140,00

Skala pionowa 1:100
Skala pozioma 1:100
Pole pow. WYKOP = 2,07m2
Pole pow. NASYP = 0,15m2

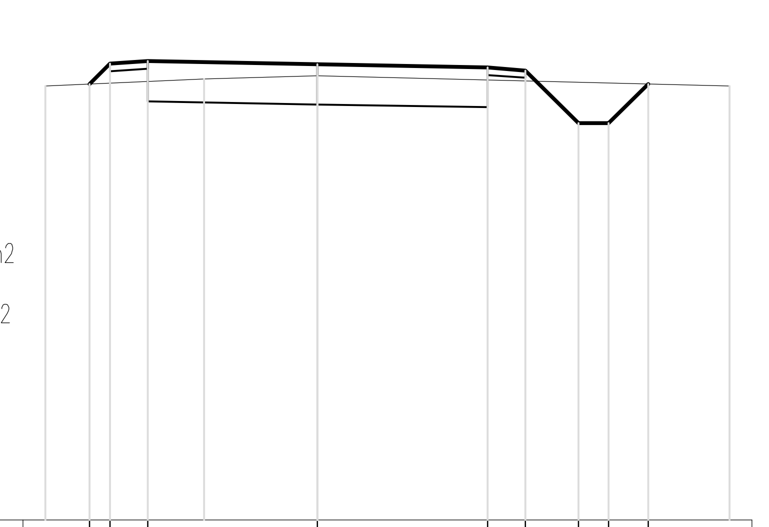

P.P. = 180,00m

ODLEGŁOŚCI	RZĘDNE TERENU	RZĘDNE SPODU PROJ. NAWIERZCHNI	RZĘDNE PROJEKTOWANE
-3,60	185,74		
-3,02			185,77
-2,75		185,94	186,04
-2,25		185,97 / 185,54	186,07
-1,50	185,84		
0,00	185,88	185,50	186,03
2,25		185,46 / 185,89	185,99
2,75		185,85	185,95
3,45			185,25
3,85			185,25
4,37			185,77
5,45	185,74		

PIK. 190,00

Skala pionowa 1:100
Skala pozioma 1:100
Pole pow. WYKOP = 2,02m2
Pole pow. NASYP = 0,18m2

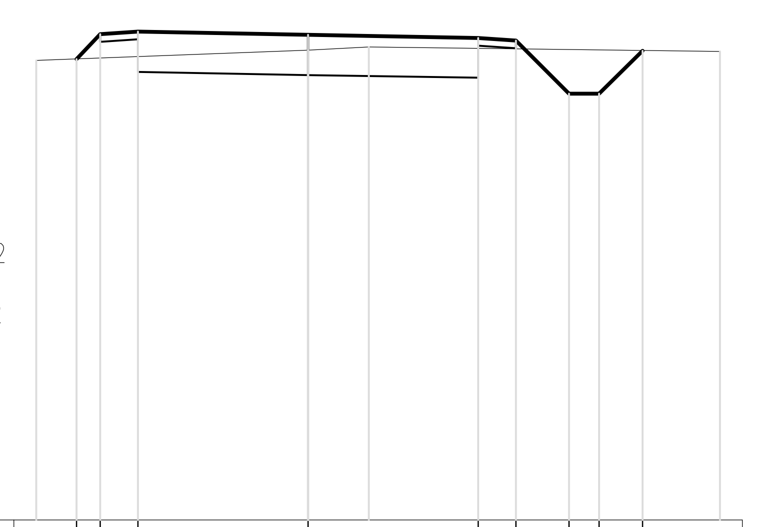

P.P. = 180,00m

ODLEGŁOŚCI	RZĘDNE TERENU	RZĘDNE SPODU PROJ. NAWIERZCHNI	RZĘDNE PROJEKTOWANE
-3,60	186,08		
-3,07			186,10
-2,75		186,33	186,43
-2,25		186,36 / 185,93	186,46
0,00	186,22	185,89	186,42
0,80	186,26		
2,25		185,85 / 186,28	186,38
2,75		186,24	186,34
3,45			185,64
3,85			185,64
4,43			186,21
5,45	186,20		

PIK. 239,00

Skala pionowa 1:100
Skala pozioma 1:100
Pole pow. WYKOP = 1,99m2
Pole pow. NASYP = 0,16m2

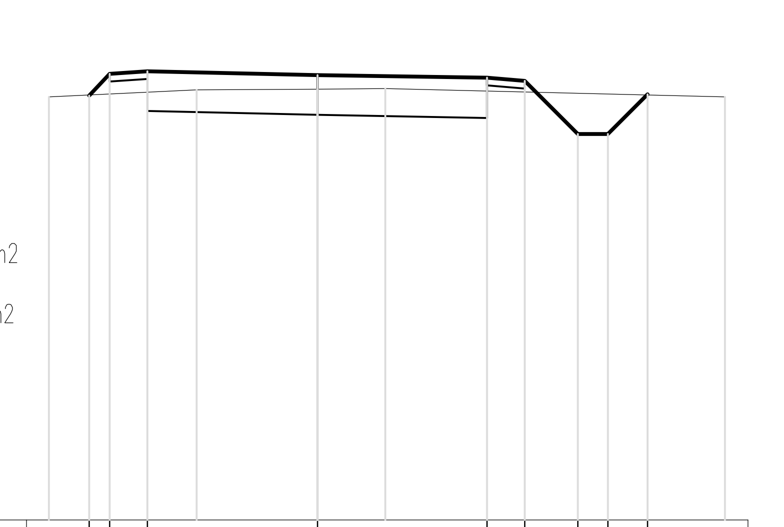

P.P. = 181,00m

ODLEGŁOŚCI	RZĘDNE TERENU	RZĘDNE SPODU PROJ. NAWIERZCHNI	RZĘDNE PROJEKTOWANE
-3,55	186,60		
-3,02			186,62
-2,75		186,80	186,90
-2,25		186,84 / 186,41	186,94
-1,60	186,69		
0,00	186,70	186,36	186,89
0,90	186,71		
2,25		186,32 / 186,75	186,85
2,75		186,71	186,81
3,45			186,11
3,85			186,11
4,37			186,63
5,40	186,60		

PIK. 15,00

Skala pionowa 1:100
Skala pozioma 1:100
Pole pow. WYKOP = 1,71m2
Pole pow. NASYP = 0,20m2

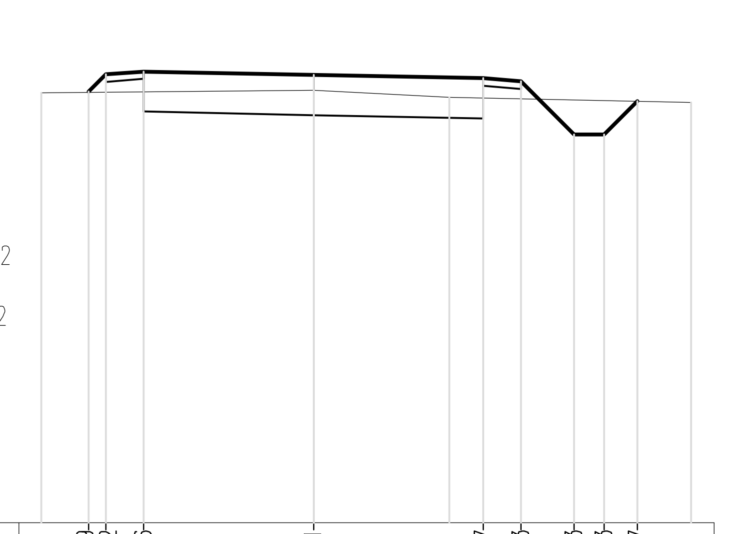

P.P. = 179,00m

ODLEGŁOŚCI	RZĘDNE TERENU	RZĘDNE SPODU PROJ. NAWIERZCHNI	RZĘDNE PROJEKTOWANE
-3,60	184,68		
-2,98			184,69
-2,75		184,82	184,92
-2,25		184,86 / 184,43	184,96
0,00	184,71	184,38	184,91
1,80	184,62		
2,25		184,34 / 184,77	184,87
2,75		184,73	184,83
3,45			184,13
3,85			184,13
4,29			184,57
5,00	184,55		

PIK. 65,00

Skala pionowa 1:100
Skala pozioma 1:100
Pole pow. WYKOP = 1,78m2
Pole pow. NASYP = 0,21m2

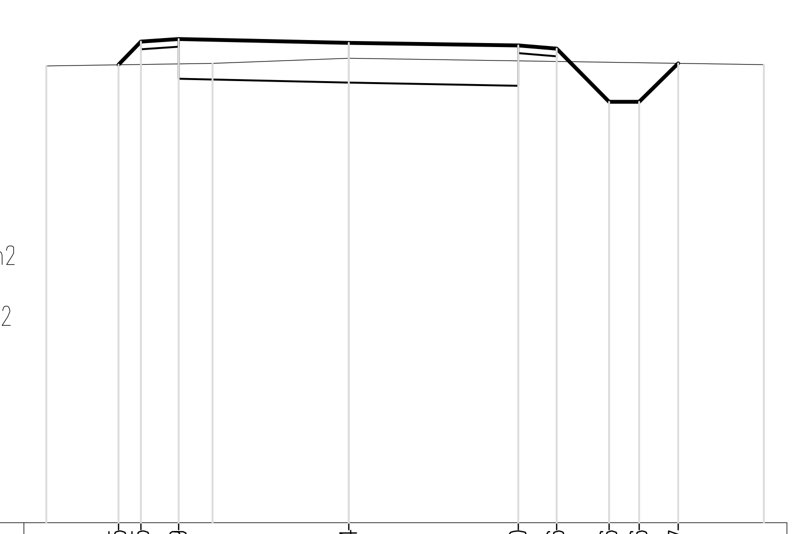

P.P. = 179,00m

ODLEGŁOŚCI	RZĘDNE TERENU	RZĘDNE SPODU PROJ. NAWIERZCHNI	RZĘDNE PROJEKTOWANE
-4,00	185,03		
-3,05			185,05
-2,75		185,25	185,35
-2,25		185,29 / 184,86	185,39
-1,80	185,07		
0,00	185,13	184,81	185,34
2,25		184,77 / 185,20	185,30
2,75		185,16	185,26
3,45			184,56
3,85			184,56
4,36			185,07
5,50	185,05		

PIK. 115,00

Skala pionowa 1:100
Skala pozioma 1:100
Pole pow. WYKOP = 2,12m2
Pole pow. NASYP = 0,16m2

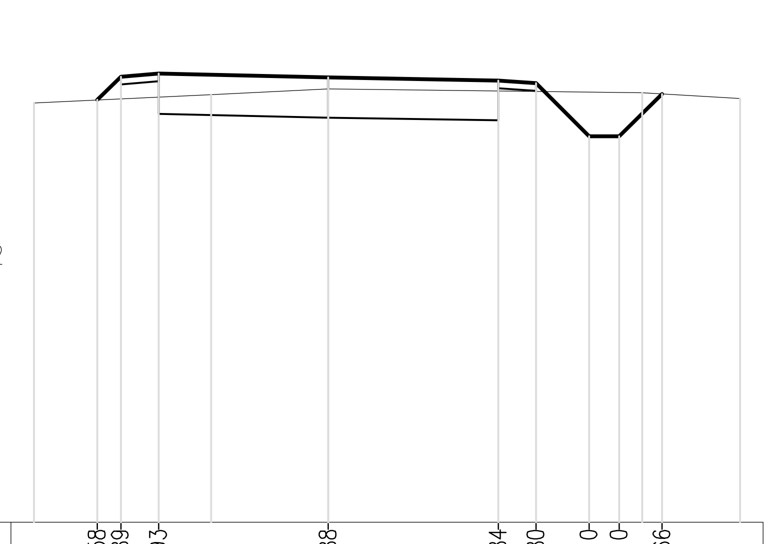

P.P. = 180,00m

ODLEGŁOŚCI	RZĘDNE TERENU	RZĘDNE SPODU PROJ. NAWIERZCHNI	RZĘDNE PROJEKTOWANE
-3,90	185,54		
-3,06			185,58
-2,75		185,79	185,89
-2,25		185,83 / 185,40	185,93
-1,55	185,65		
0,00	185,73	185,35	185,88
2,25		185,31 / 185,74	185,84
2,75		185,70	185,80
3,45			185,10
3,85			185,10
4,15	185,68		
4,42			185,66
5,45	185,60		

PIK. 165,00

Skala pionowa 1:100
Skala pozioma 1:100
Pole pow. WYKOP = 2,06m2
Pole pow. NASYP = 0,13m2

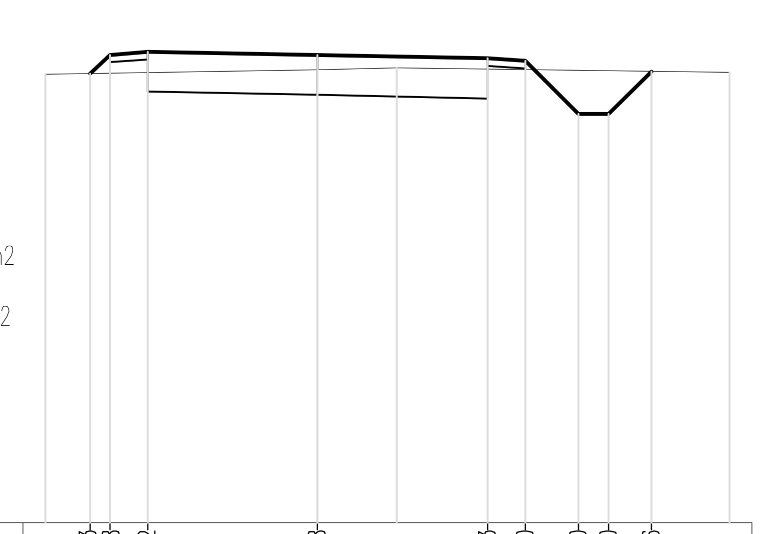

P.P. = 180,00m

ODLEGŁOŚCI	RZĘDNE TERENU	RZĘDNE SPODU PROJ. NAWIERZCHNI	RZĘDNE PROJEKTOWANE
-3,60	185,92		
-3,01			185,93
-2,75		186,08	186,18
-2,25		186,12 / 185,69	186,22
0,00	185,98	185,65	186,18
1,05	186,01		
2,25		185,60 / 186,03	186,13
2,75		186,00	186,10
3,45			185,40
3,85			185,40
4,42			185,96
5,45	185,95		

PIK. 215,00

Skala pionowa 1:100
Skala pozioma 1:100
Pole pow. WYKOP = 1,68m2
Pole pow. NASYP = 0,26m2

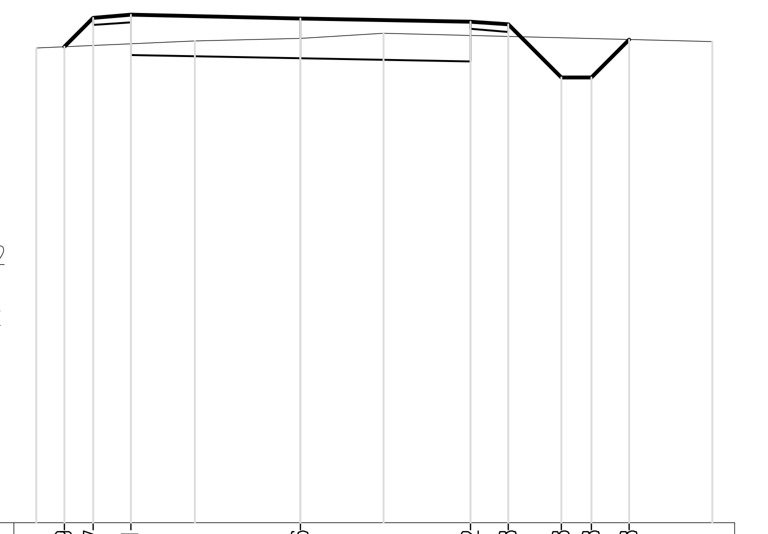

P.P. = 180,00m

ODLEGŁOŚCI	RZĘDNE TERENU	RZĘDNE SPODU PROJ. NAWIERZCHNI	RZĘDNE PROJEKTOWANE
-3,50	186,27		
-3,13			186,29
-2,75		186,57	186,67
-2,25		186,61 / 186,18	186,71
-1,40	186,36		
0,00	186,40	186,13	186,66
1,10	186,46		
2,25		186,09 / 186,52	186,62
2,75		186,48	186,58
3,45			185,88
3,85			185,88
4,35			186,38
5,45	186,35		

PIK. 264,00

Skala pionowa 1:100
Skala pozioma 1:100
Pole pow. WYKOP = 1,85m2
Pole pow. NASYP = 0,21m2

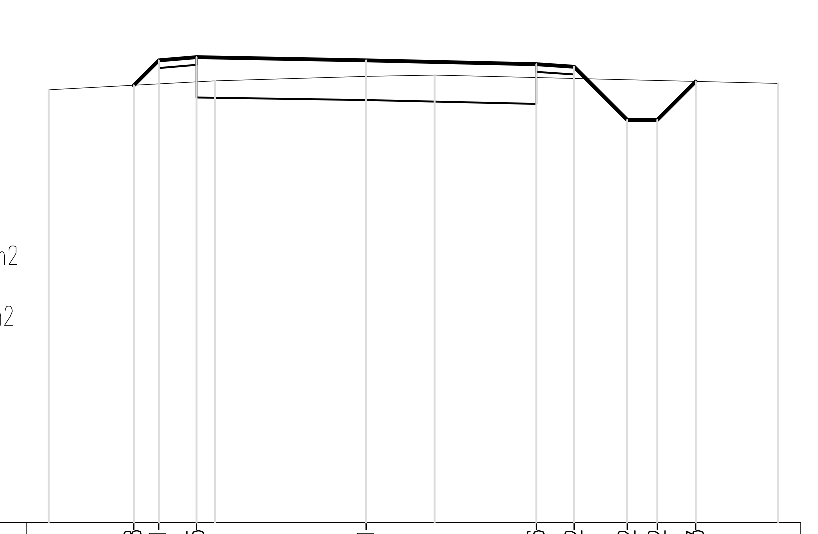

P.P. = 181,00m

ODLEGŁOŚCI	RZĘDNE TERENU	RZĘDNE SPODU PROJ. NAWIERZCHNI	RZĘDNE PROJEKTOWANE
-4,20	186,72		
-3,08			186,78
-2,75		187,01	187,11
-2,25		187,05 / 186,62	187,15
-2,00	186,84		
0,00	186,90	186,58	187,11
0,90	186,91		
2,25		186,53 / 186,96	187,06
2,75		186,92	187,02
3,45			186,32
3,85			186,32
4,36			186,83
5,45	186,80		

OZNACZENIA :
– niweleta projektowana
– teren istniejący

PRACOWNIA PROJEKTOWA P.W. "DAKAR" 26-600 RADOM
Ul. Graniczna 17 lok. 9 tel. 601180311, mail: pwdakar@gmail.com

Temat: PROJEKT PRZEBUDOWY ULICY GRANICZNEJ W M. CEREKIEW
GMINA ZAKRZEW, POWIAT RADOMSKI

Tytuł rysunku: PRZEKROJE POPRZECZNE | Faza: PROJEKT BUDOWY

Projektant: mgr inż. Janusz Karpeta (UAN-I-K-8386/134/85)

Data: 04.2019 | Umowa: | Skala: 1:100/100 | Nr rys.: 4A