



PRZEBUDOWA DROGI WEWNĘTRZNEJ W M. MILEJOWICE

GMINA ZAKRZEW, POWIAT RADOWSKI, ODCINEK L=467,76m


PRZESZCZEGÓŁ NORMALNY I KONSTRUKCYJNY DROGI WEWNĘTRZNEJ
ODCINEK W1-W10 KM 0+025,00 – 0+195,00; 0+270,00 – 0+400,00

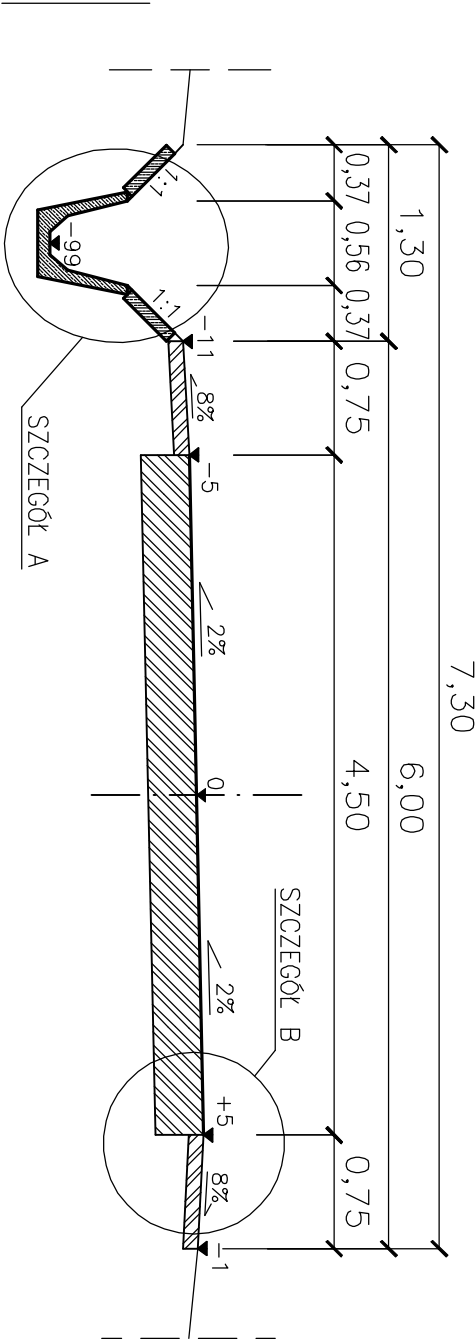


SZCZEGÓŁ KONSTRUKCYJNY A
RÓW UMCOWNIONY

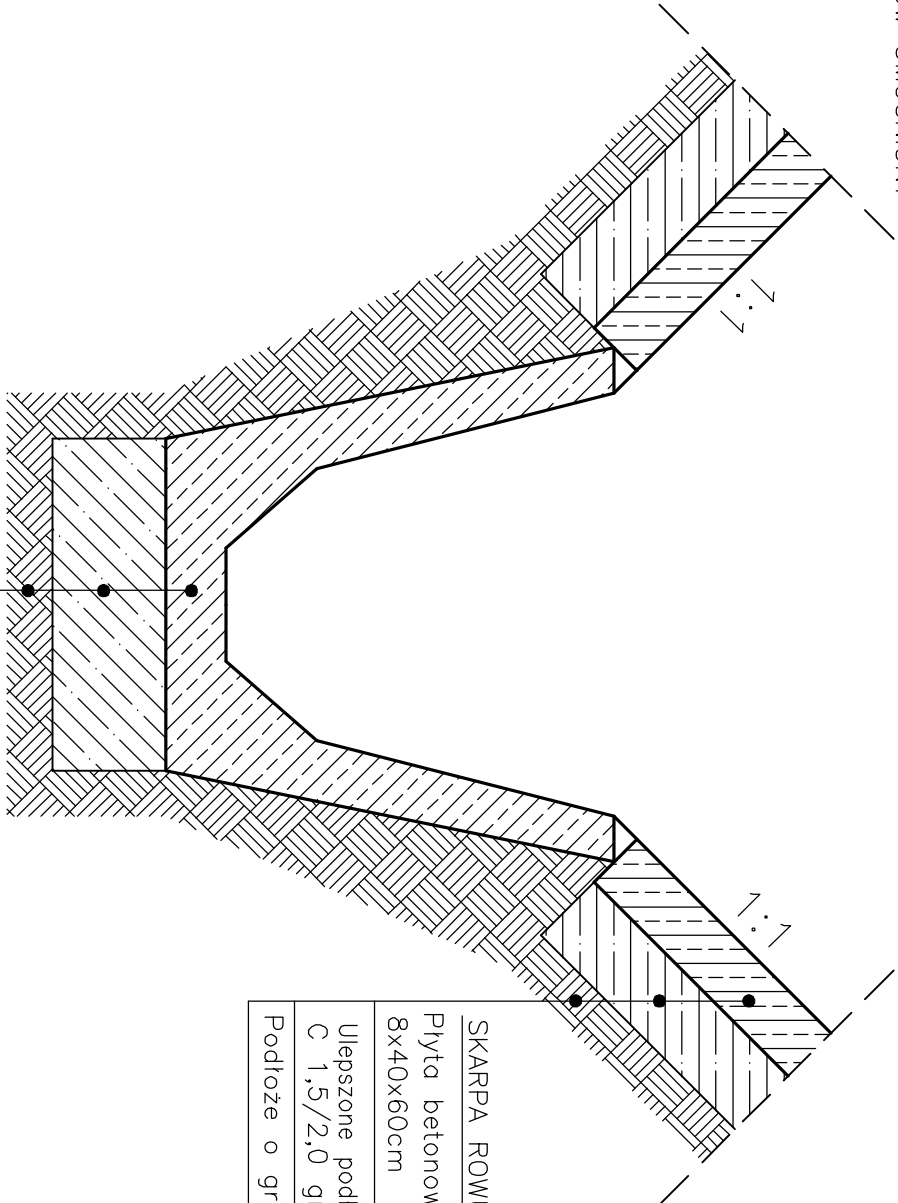

PRZESZCZEGÓŁ NORMALNY I KONSTRUKCYJNY DROGI WEWNĘTRZNEJ
ODCINEK W1-W10 KM 0+195,00 – 0+226,50; 0+237,00 – 0+270,00

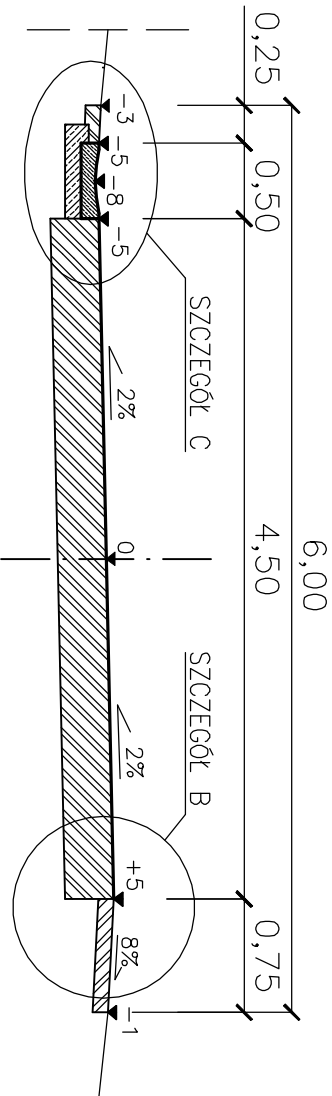

SZCZEGÓŁ KONSTRUKCYJNY B
KRAWĘDZ SWOBODNA

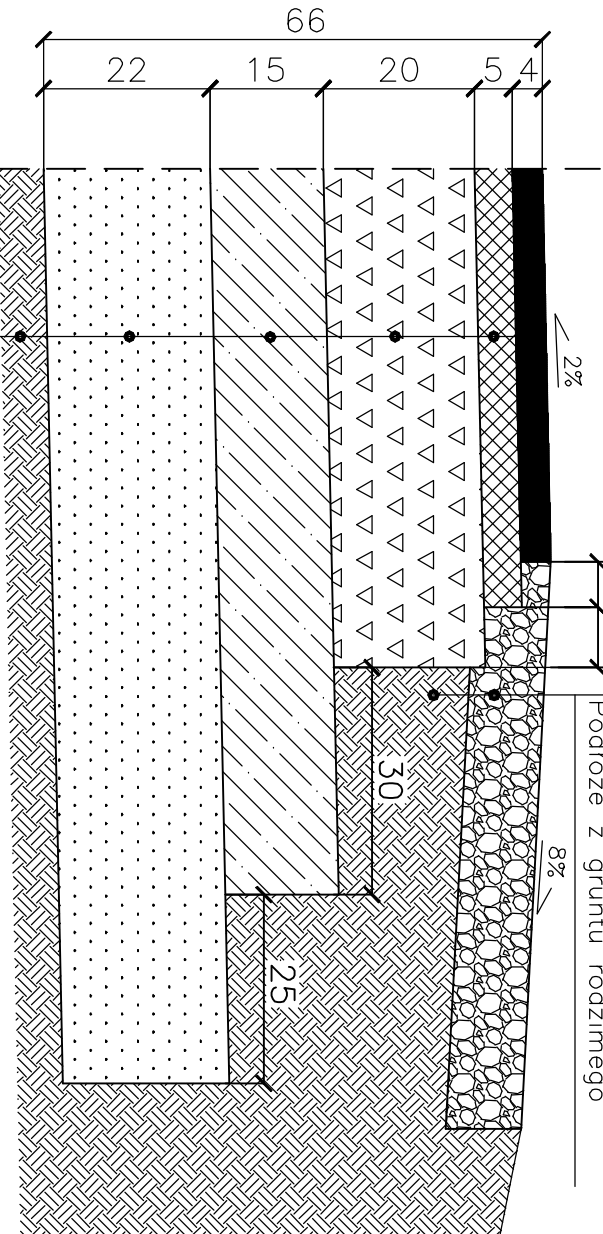


SKARPA RÓWU: Płyta betonowa ażurowa o wym. 8x40x60cm
Ulepszone podłoże z CBGM 0/11,2mm C 1,5/2,0 gr. 10cm
Podłoże o grupie nośności G3

66	22	15	20	5	4
14	6	8	30	25	
2%			8%		


Podbocze z kruszywa łamanego słab. mech. 0/31,5mm gr. 10cm
Podłoże z gruntu rodzimego

W-wa wiążąca z betonu asfaltowego AC 11 S 50/70 dla KR1 gr. 4cm
W-wa wiążąca z betonu asfaltowego AC 11 W 50/70 dla KR1 gr. 5cm
Podbudowa zasadnicza z mieszanki kruszywa łamanego słab. mechanicznie 0/63mm
Ulepszone podłoże z CBGM 0/11,2mm klasy C1,5/2,0 gr. 15cm
Ulepszone podłoże z kruszywa naturalnego 0/11,2mm gr. 22cm
Podłoże o grupie nośności G3

PRZESZCZEGÓŁ NORMALNY I KONSTRUKCYJNY DROGI WEWNĘTRZNEJ
ODCINEK W1-W10 KM 0+421,56 – 0+455,19

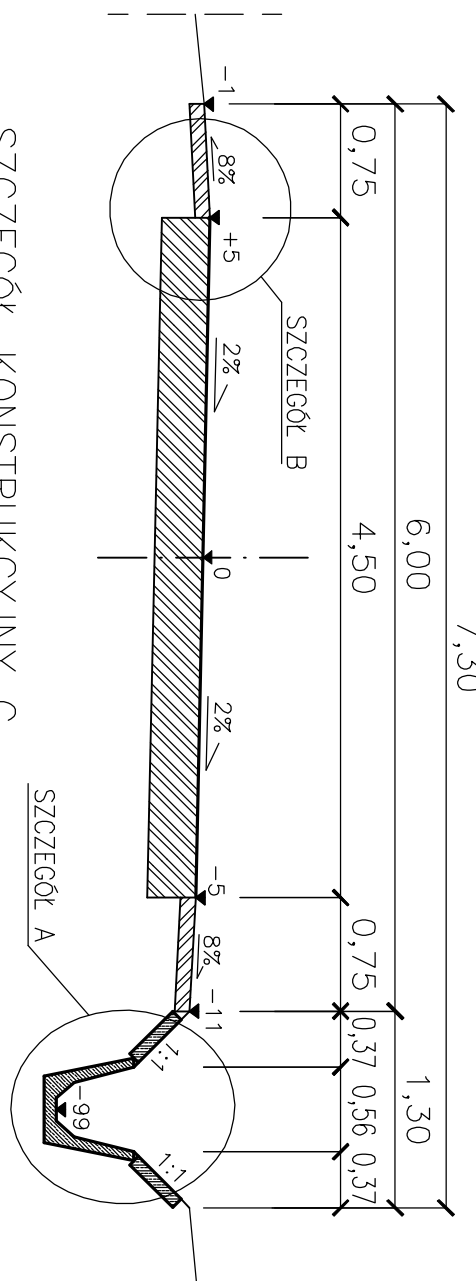

SZCZEGÓŁ KONSTRUKCYJNY C
ŚCIEK PRZYKRAWĘDZIOWY

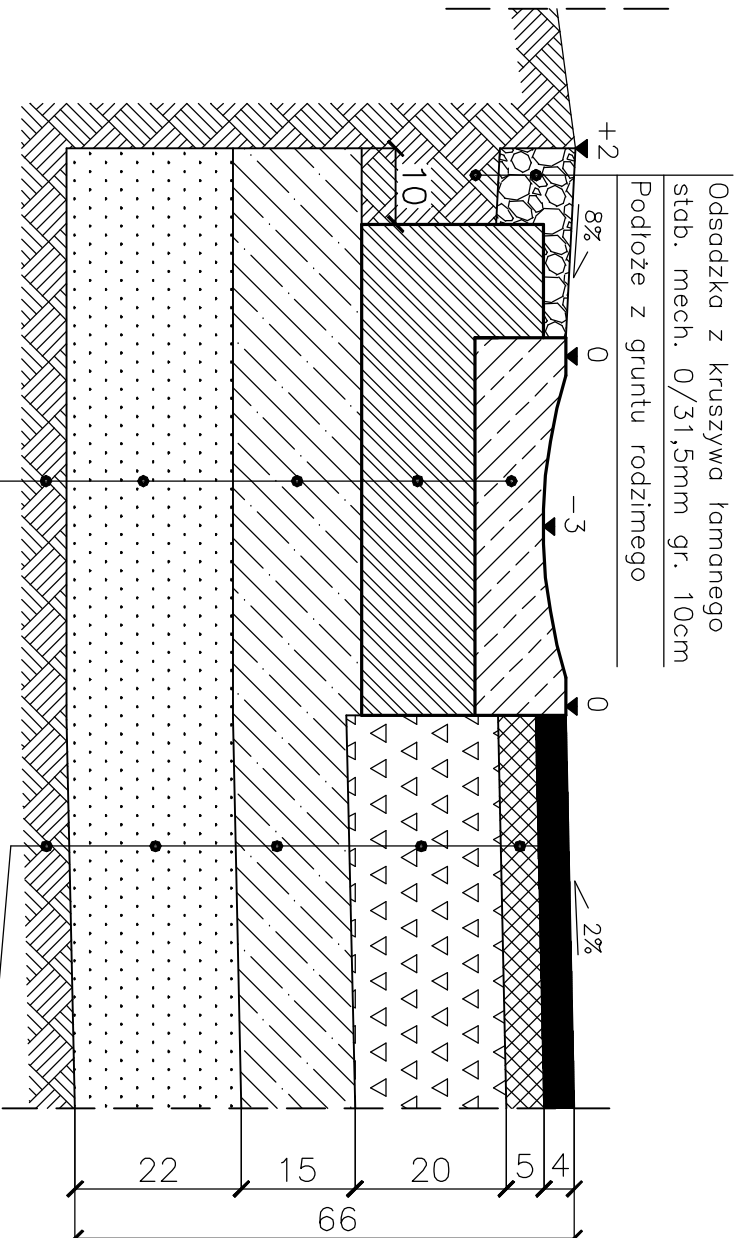

W-wa wiążąca z betonu asfaltowego AC 11 S 50/70 dla KR1 gr. 4cm
W-wa wiążąca z betonu asfaltowego AC 11 W 50/70 dla KR1 gr. 5cm
Podbudowa zasadnicza z mieszanki kruszywa łamanego słab. mechanicznie 0/63mm
Ulepszone podłoże z CBGM 0/11,2mm klasy C1,5/2,0 gr. 16cm
Ulepszone podłoże z kruszywa naturalnego 0/11,2mm gr. 22cm
Podłoże o grupie nośności G3

66	22	15	20	5	4
10					
8%			2%		

Odsadзка z kruszywa łamanego słab. mech. 0/31,5mm gr. 10cm
Podłoże z gruntu rodzimego

Prefabrykat bet. wibroprasowany 50x50x15cm gl. 3cm
Ława z betonu C12/15 65x25x15cm
Ulepszone podłoże z CBGM 0/11,2mm klasy C1,5/2,0 gr. 16cm
Ulepszone podłoże z kruszywa naturalnego 0/11,2mm gr. 22cm
Podłoże o grupie nośności G3

W-wa ściernalna z betonu asfaltowego AC 11 S 50/70 dla KR1 gr. 4cm
W-wa wiążąca z betonu asfaltowego AC 11 W 50/70 dla KR1 gr. 5cm
Podbudowa zasadnicza z mieszanki kruszywa łamanego słab. mechanicznie 0/63mm
Ulepszone podłoże z CBGM 0/11,2mm klasy C1,5/2,0 gr. 15cm
Ulepszone podłoże z kruszywa naturalnego 0/11,2mm gr. 22cm
Podłoże o grupie nośności G3

	PRACOWNIA PROJEKTOWA P.W. "DAKAR" 26-600 RADOM			
	Ul. Graniczna 17 lok. 9 tel. 601180311, mail: pwdakar@gmail.com			
Temat:	PRZEBUDOWA DROGI WEWNĘTRZNEJ W MIEJSCOWOŚCI MILEJOWICE GMINA ZAKRZEW, POWIAT RADOWSKI			
Tytuł rysunku:	PRZESZCZEGÓŁ NORMALNE I KONSTRUKCYJNE		Faza: PROJEKT WYKONAWCZY	
Projektant:	mgr inż. Janusz Korpela (UAN-II-K-8386/134/85)			
Data:	09.2021	Utworzone:	Skala: 1:50, 1:10	Nr rys. 3