



PRZEBUDOWA DROGI WEWNĘTRZNEJ W M. MILEJOWICE

GMINA ZAKRZEW, POWIAT RADOMSKI, ODCINEK L=467,76m

WIDOK Z GÓRY

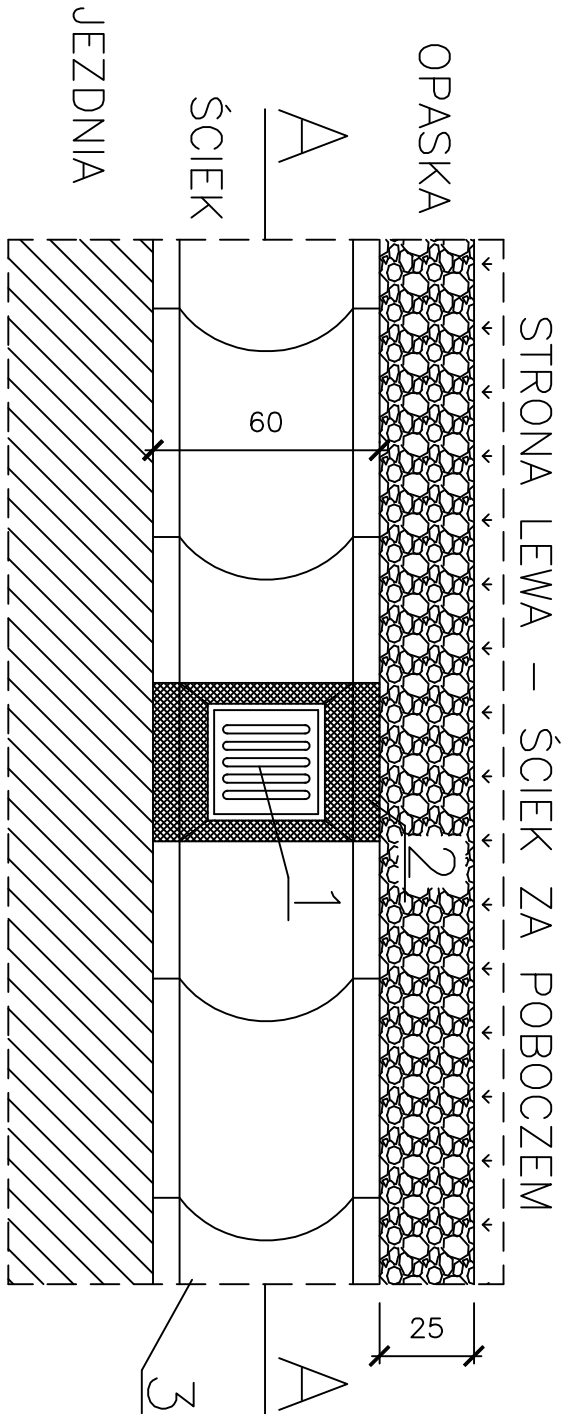

PRZEKRÓJ A-A

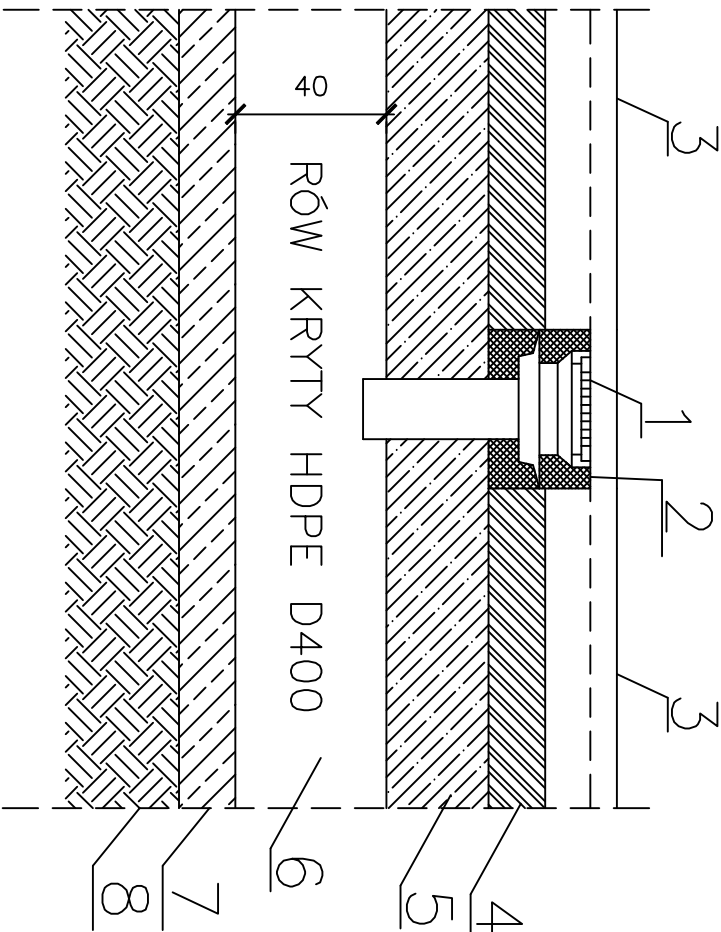

1. Wpust deszczowy typu mostowego, klasa C250 z rurą spustową D=160mm
2. Uzupełnienie betonem C12/15
3. Ściek przykrawędziowy gł. 3cm
4. ława ścieku z betonu C12/15
5. Ulepszone podłoże z CBGM 0/11,2mm klasy C1,5/2,0 gr. 16cm
6. Rów kryty – rura HDPE o D=400mm
7. Ulepszone podłoże z CBGM 0/11,2mm klasy C1,5/2,0 gr. 10cm
8. Istniejące podłoże gruntowe

		PRACOWNIA PROJEKTOWA P.W. "DAKAR" 26-600 RADOM	
Ul. Graniczna 17 lok. 9 tel. 601180311, mail: pwddakar@gmail.com			
Temat: PRZEBUDOWA DROGI WEWNĘTRZNEJ W MIEJSCOWOŚCI MILEJOWICE GMINA ZAKRZEW, POWIAT RADOMSKI			
Tytuł rysunku: WPUST TYPU MOSTOWEGO Z WPŁĘCIEM DO RÓWU KRYTEGO		Faza: PROJEKT PRZEBUDOWY	
Projektant: mgr inż. Janusz Karpeta (UAN-II-K-8386/134/85)			
Data: 09.2021	Umowa:	Skala: 1:20	Nr rys. 7