


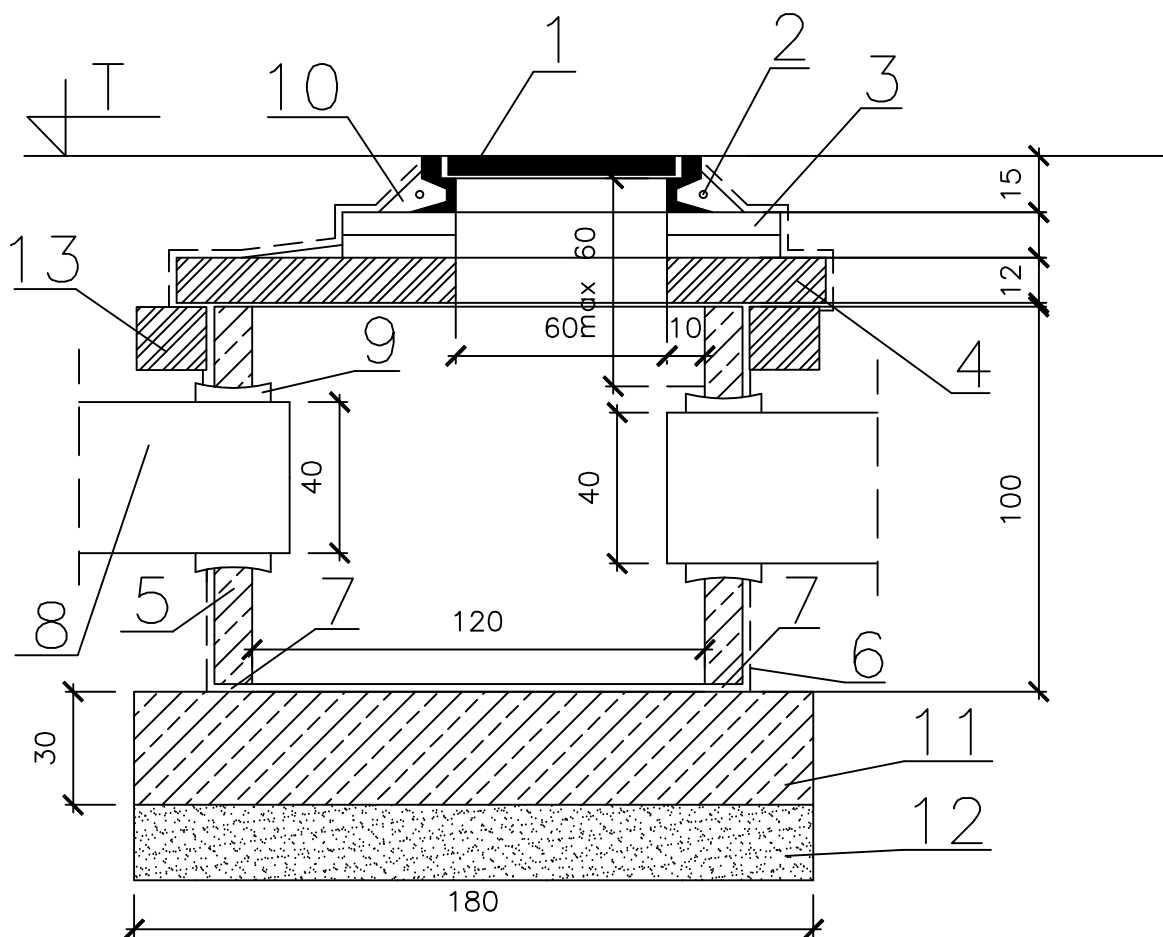

1. Właz żeliwny okrągły D=600, nośność min. 25T
2. Pręt stalowy 6mm
3. Cegła kanalizacyjna
4. Płyta nastudzienna
5. Krąg żelbetowy D=1200mm H=1000mm
6. Izolacja zewnętrzna
7. Zaprawa cementowa z dodatkiem hydrobetu
8. Rura HDPE D=400mm
9. Przejście szczelne z PVC lub PE
10. Beton C18/20
11. Płyta betonowa C16/20 wylewana na mokro
12. Warstwa kruszywa naturalnego 0/11,2mm gr. 20cm
13. Pierścień odciążający betonowy

	PRACOWNIA PROJEKTOWA P.W. "DAKAR" 26-600 RADOM Ul. Graniczna 17 lok. 9 tel. 601180311, mail: pwdakar@gmail.com		
Temat: PRZEBUDOWA DROGI WEWNĘTRZNEJ W MIEJSCOWOŚCI MILEJOWICE GMINA ZAKRZEW, POWIAT RADOMSKI			
Tytuł rysunku: SZCZEGÓŁ STUDZIENKI REWIZYJNEJ		Faza: PROJEKT PRZEBUDOWY	
Projektant br. drogowy:	mgr inż. Janusz Karpeta (UAN-II-K-8386/134/85)		
Data: 09.2021	Umowa:	Skala: 1:20	Nr rys. 8