

PRZEBUDOWA DROGI GMINNEJ NR 351334W WRAZ Z INFRASTRUKTURĄ

W MIEJSCOWOŚCI ZAKRZEWSKA WOLA, GMINA ZAKRZEW, POWIAT RADOMSKI
SKALA 1:100/100

OZNACZENIA :
_____ – niwielia projektowana
_____ – teren istniejący


PRACOWNIA PROJEKTOWA P.W. "DAKAR" 26–600 RADOM
Ul. Graniczna 17 lok. 9 tel. 601180311, mail: pmdakar@gmail.com

Temat: PRZEBUDOWA DROGI GMINNEJ 351334W WRAZ Z INFRASTRUKTURĄ
W M. ZAKRZEWSKA WOLA, GMINA ZAKRZEW, POWIAT RADOMSKI


Tytuł rysunku: PRZEKROJE POPRZECZNE Format: PROJEKT PRZEBUDOWY

Projektant br. drogowa : mgr inż. Jolanta Korpeła (UAN–II–K–8386/134/85)


Data:	12.2019	Utworzo:	Skala:	1:100/100	Nr rys.	4C
-------	---------	----------	--------	-----------	---------	----

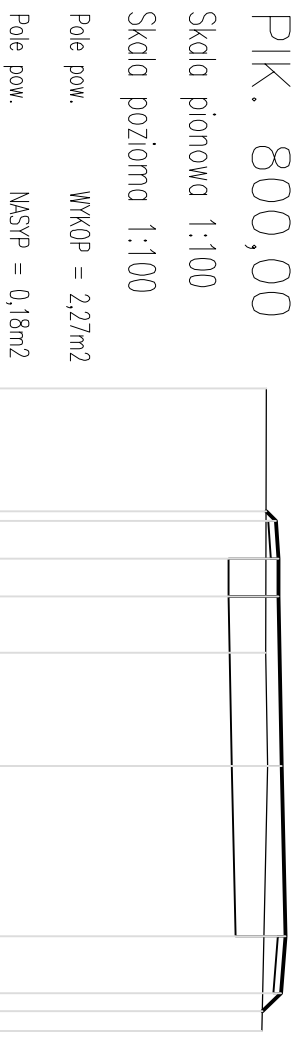


P.P. = 151,00m	
RZĘDNE PROJEKTOWANE	156,82 156,94 156,98 156,98
RZĘDNE SPODU PROJ. NAMIERZCHNI	156,84 156,88 156,32 156,32
RZĘDNE TERENU	156,81 156,83 156,91 156,76
ODLEGŁOŚCI	-5,00 -3,37 -3,25 -2,75 -2,25 -1,50 0,00 2,25 3,00 3,24 3,50

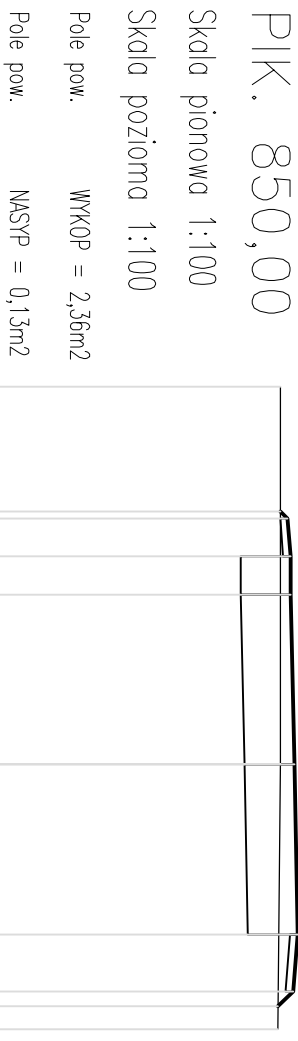


P.P. = 151,00m	
RZĘDNE PROJEKTOWANE	157,00 157,10 157,14 157,14
RZĘDNE SPODU PROJ. NAMIERZCHNI	157,00 157,04 156,48 156,48
RZĘDNE TERENU	157,00 156,53 156,57 157,13 156,97
ODLEGŁOŚCI	-5,00 -3,35 -3,25 -2,75 -2,25 0,00 2,25 3,00 3,20 3,50

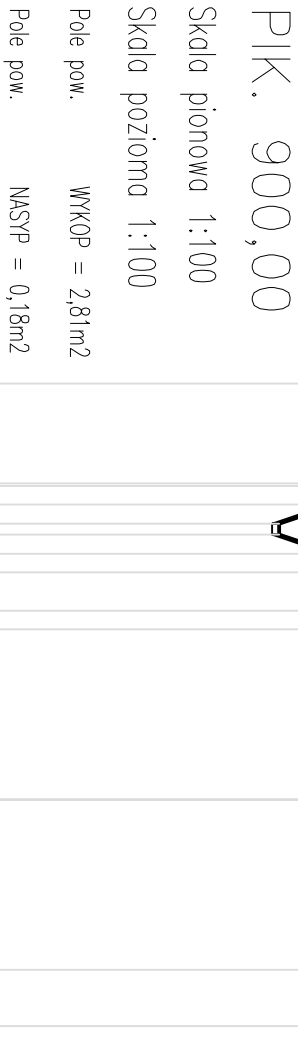


P.P. = 150,00m	
RZĘDNE PROJEKTOWANE	157,21 157,24 156,74 156,74
RZĘDNE SPODU PROJ. NAMIERZCHNI	157,14 156,64 155,89 155,89
RZĘDNE TERENU	157,16 157,20 156,64 157,14
ODLEGŁOŚCI	-5,50 -4,18 -4,15 -3,90 -3,65 -3,50 -3,25 -3,00 -2,50 -2,25 0,00 2,25 3,00 3,27 3,50

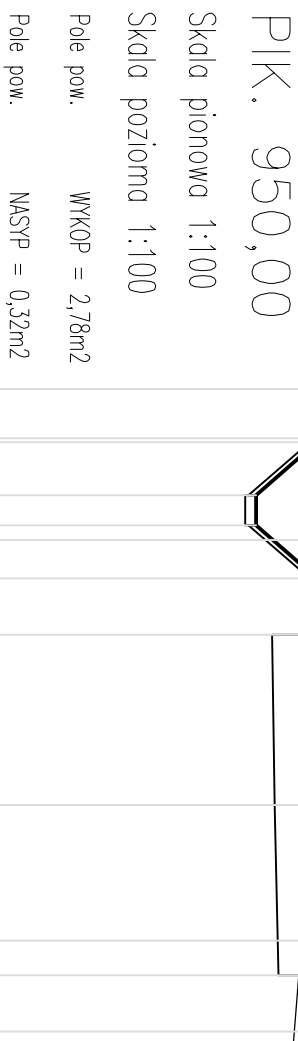


P.P. = 151,00m	
RZĘDNE PROJEKTOWANE	157,44 157,49 156,68 156,68
RZĘDNE SPODU PROJ. NAMIERZCHNI	157,39 156,58 156,54 156,58
RZĘDNE TERENU	157,41 157,39 157,45 156,89
ODLEGŁOŚCI	-5,50 -4,85 -4,80 -4,10 -3,70 -3,50 -3,00 -2,25 0,00 1,80 2,25 3,00 3,42 3,50

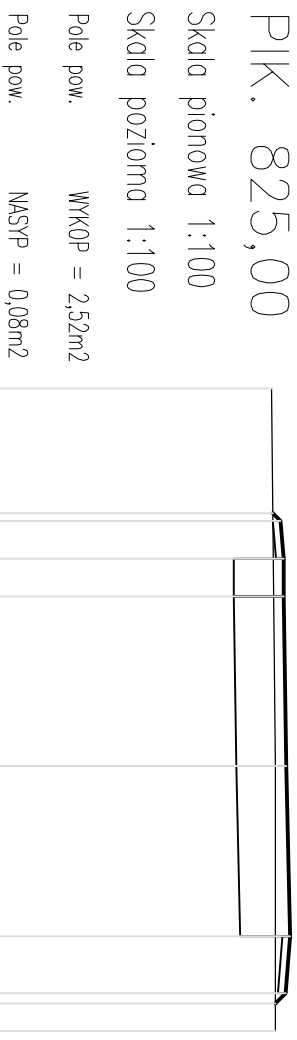


P.P. = 151,00m	
RZĘDNE PROJEKTOWANE	156,92 157,02 157,06 157,06
RZĘDNE SPODU PROJ. NAMIERZCHNI	156,92 156,96 156,40 156,40
RZĘDNE TERENU	156,90 156,44 156,49 157,05 156,99 156,95
ODLEGŁOŚCI	-5,00 -3,35 -3,25 -2,75 -2,25 0,00 2,25 3,00 3,14 3,50

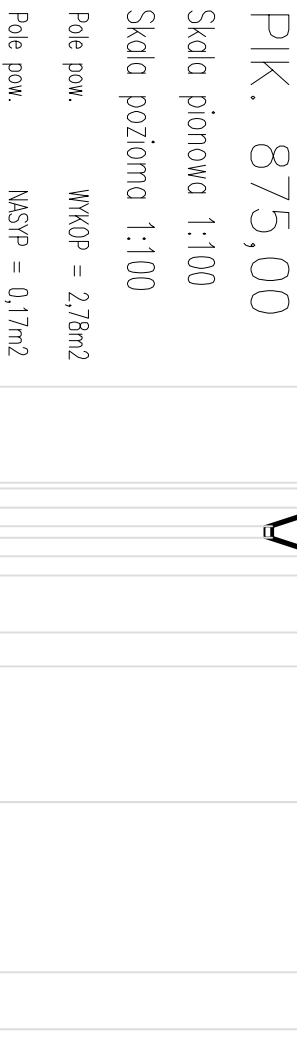

P.P. = 150,00m	
RZĘDNE PROJEKTOWANE	157,08 157,16 156,66 156,66
RZĘDNE SPODU PROJ. NAMIERZCHNI	157,06 156,56 155,81 155,81
RZĘDNE TERENU	157,10 156,61 156,65 157,21 157,15 157,01
ODLEGŁOŚCI	-5,50 -4,23 -4,15 -3,90 -3,65 -3,50 -3,25 -3,00 -2,25 -1,80 0,00 2,25 3,00 3,24 3,50

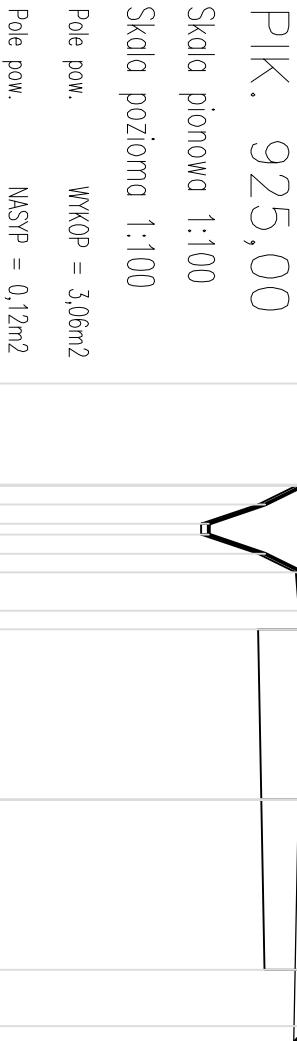

P.P. = 151,00m	
RZĘDNE PROJEKTOWANE	157,32 157,32 156,82 156,82
RZĘDNE SPODU PROJ. NAMIERZCHNI	157,22 156,72 155,97 155,97
RZĘDNE TERENU	157,35 156,77 156,81 157,37 157,31 157,19
ODLEGŁOŚCI	-5,50 -4,16 -4,15 -3,90 -3,65 -3,50 -3,25 -3,00 -2,50 -2,25 0,00 2,25 3,00 3,22 3,50

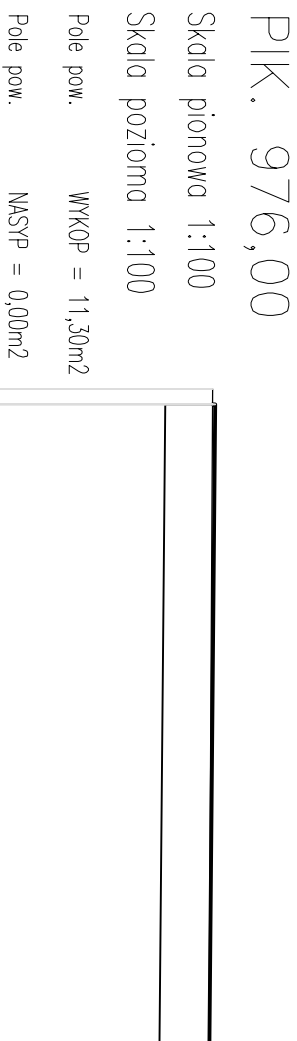

P.P. = 153,00m	
RZĘDNE PROJEKTOWANE	158,12 158,16
RZĘDNE SPODU PROJ. NAMIERZCHNI	157,50
RZĘDNE TERENU	158,12
ODLEGŁOŚCI	-10,50 -10,30 0,00

RZĘDNE PROJEKTOWANE	158,06 158,07
RZĘDNE SPODU PROJ. NAMIERZCHNI	157,40
RZĘDNE TERENU	158,06
ODLEGŁOŚCI	0,00 7,10 8,00