


PRZEBUDOWA DROGI GMINNEJ NR 351334W W M. ZAKRZEWSKA WOLA – ETAP II


GMINA ZAKRZEW, POWIAT RADOMSKI, ODCINEK L=175,81m

PRZĘKRÓJ NORMALNY I KONSTRUKCYJNY DROGI GMINNEJ

ODCINEK W1–W4 KM 0+000,00 – 0+001,00 – BEZ ROWU
ODCINEK W1–W4 KM 0+001,00 – 0+097,00; 0+155,00 – 0+175,81 – RÓW UMOCNIONY

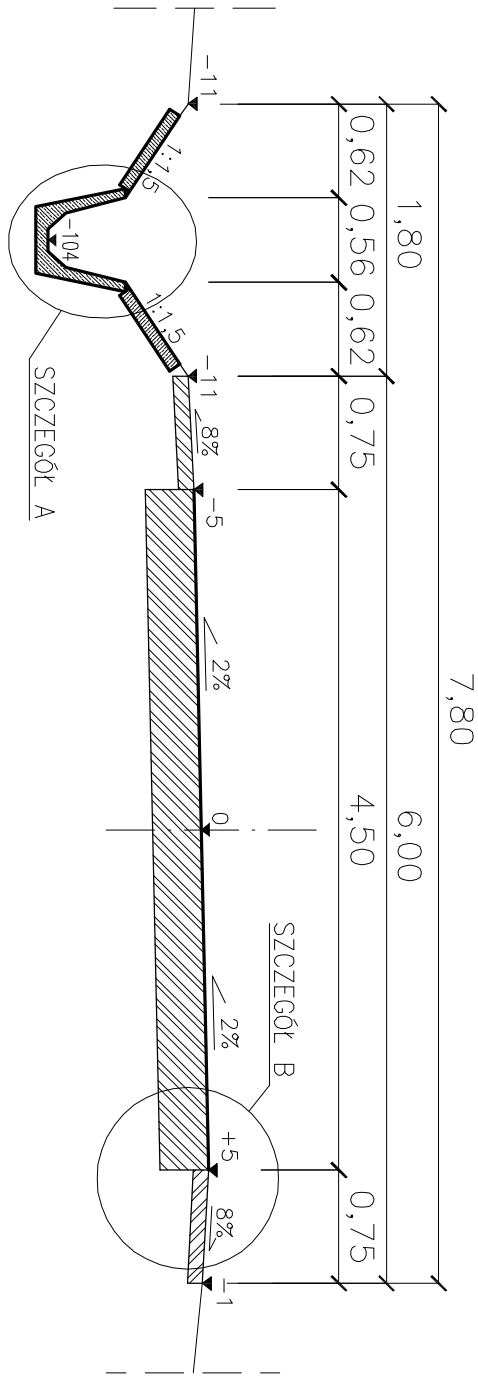


SZCZEGÓŁ KONSTRUKCYJNY A RÓW UMOCNIONY Z PREFABRYKATEM DNA ROWU

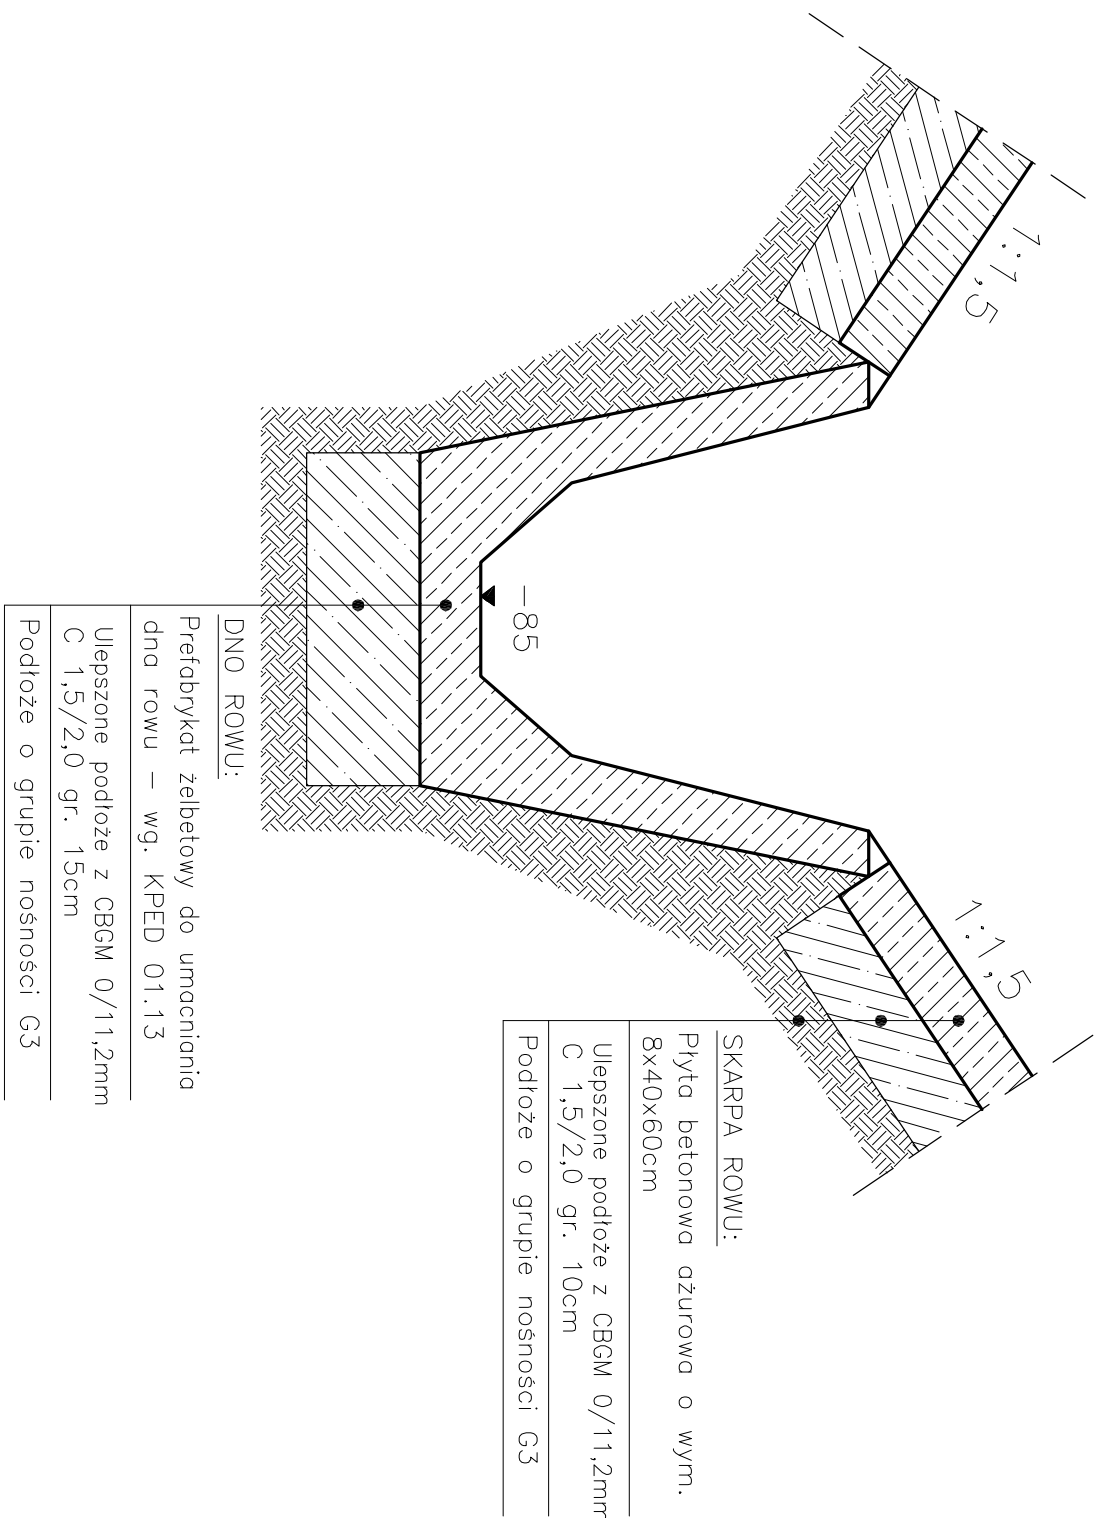


PRZĘKRÓJ NORMALNY I KONSTRUKCYJNY DROGI GMINNEJ

ODCINEK W1–W4 KM 0+097,00 – 0+155,00 – DREN FRANCUSKI

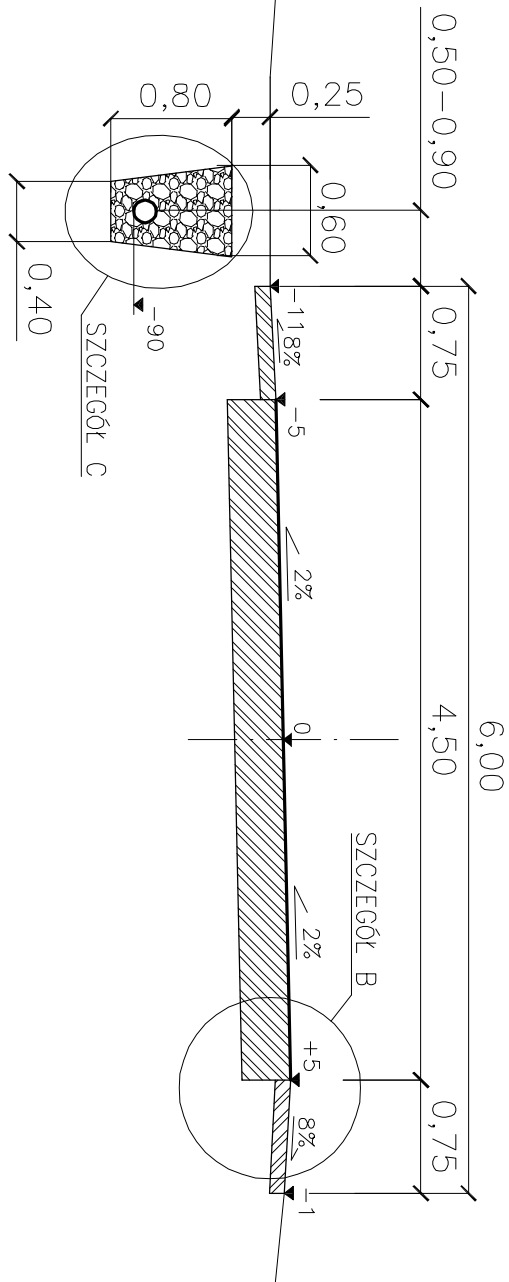


SZCZEGÓŁ KONSTRUKCYJNY B

KRAWĘDZ SWOBODNA

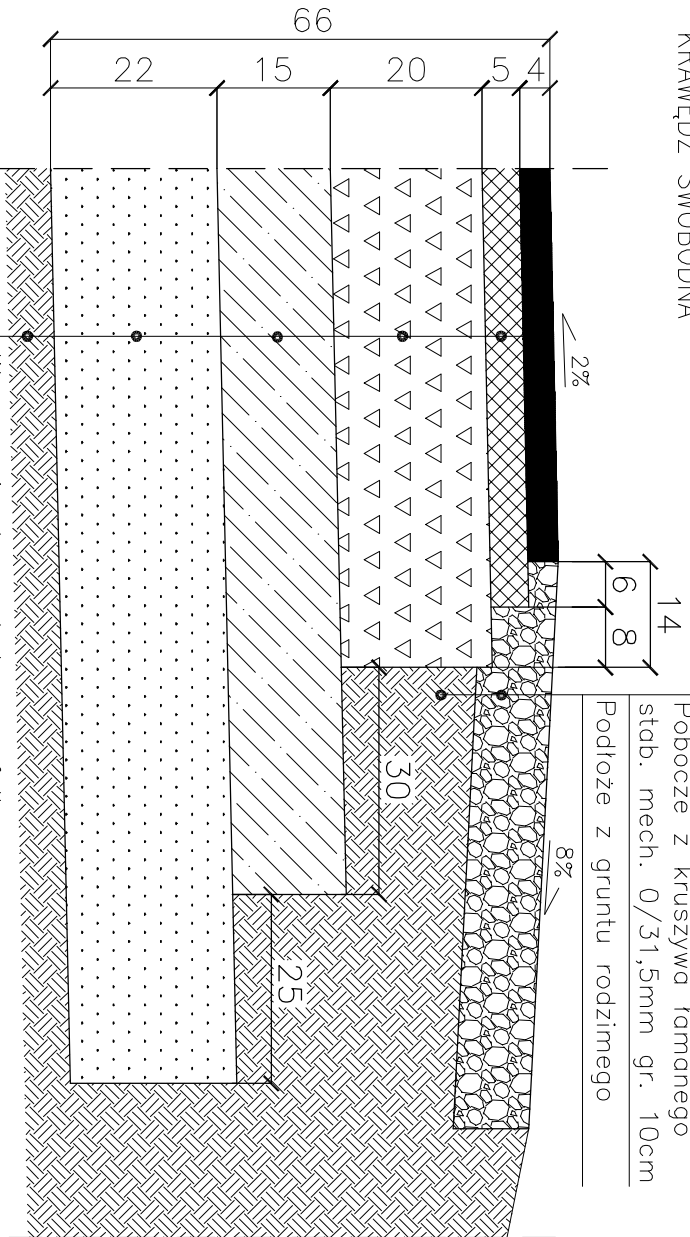

SZCZEGÓŁ KONSTRUKCYJNY C

DREN FRANCUSKI

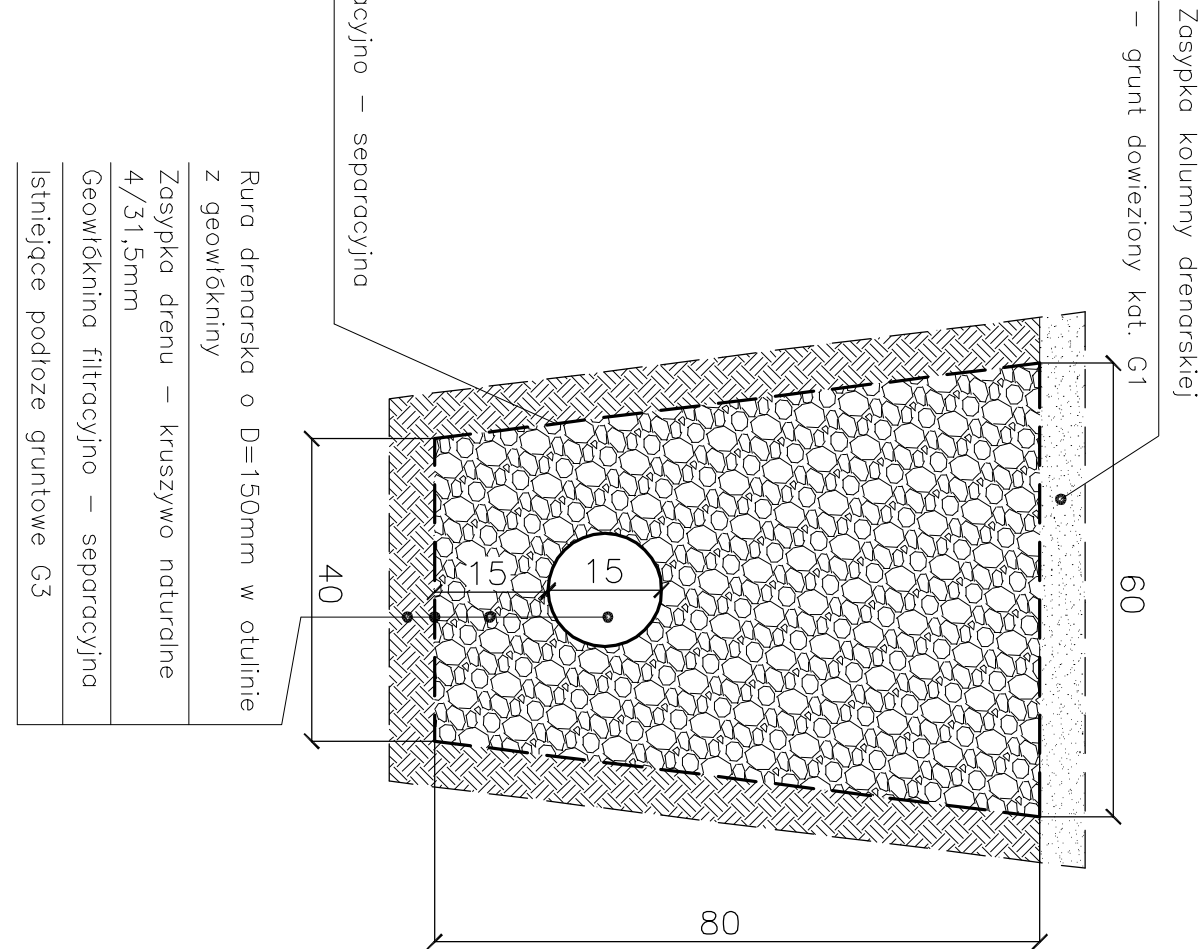

	PRACOWNIA PROJEKTOWA P.W. "DAKAR" 26–600 RADOM			
	Ul. Graniczna 17 lok. 9 tel. 601180311, mail: pwdakar@gmail.com			
Temat:	PRZEBUDOWA DROGI GMINNEJ 351334W W M. ZAKRZEWSKA WOLA – ETAP II, GMINA ZAKRZEW, POWIAT RADOMSKI			
Tytuł rysunku:	PRZĘKROJE NORMALNE I KONSTRUKCYJNE		Faza: PROJEKT PRZEBUDOWY	
Projektant br. drogowy:	mgr inż. Janusz Korpela (UAN–II–K–8386/134/85)			
Data:	11.2020	Utworze:	Skala: 1:50, 1:10	Nr rys. 3