



PRZEBUDOWA DROGI GMINNEJ NR 351334W W M. ZAKRZEWSKA WOLA – ETAP III

GMINA ZAKRZEW, POWIAT RADOMSKI, ODCINEK L=175,81m


SKALA 1:100/100

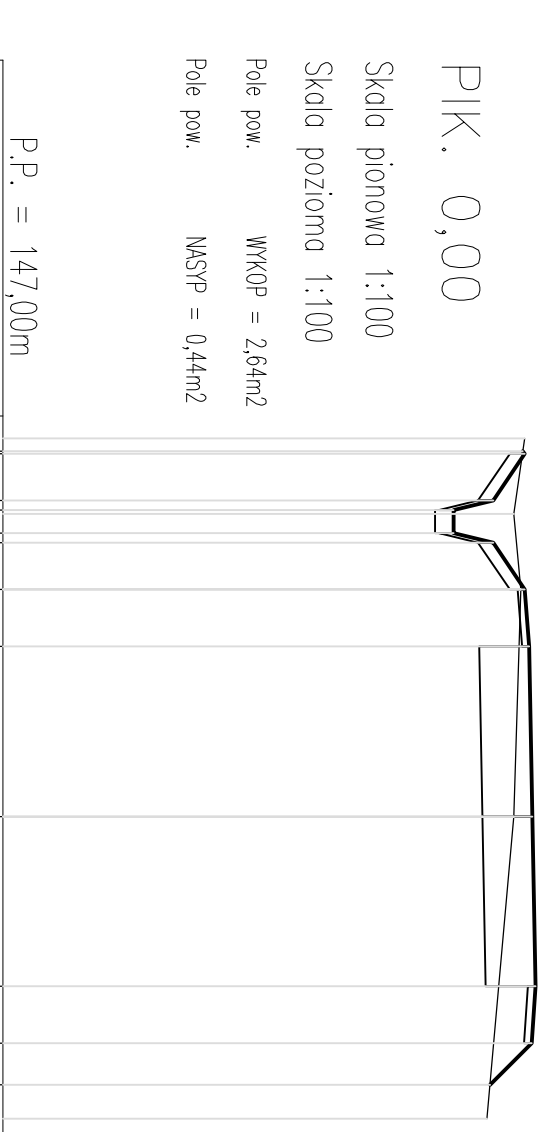


ODLEGIŁOŚCI	RZĘDNE TERENU	RZĘDNE SPÓDU PROJ. NAWIERZCHNI	RZĘDNE PROJEKTOWANE
=5,00			
-4,83	-153,90	153,70	153,87
-4,80		153,28	153,90
-4,18		152,76	153,48
-4,05	-153,75	152,71	152,96
-4,00		152,71	152,96
-3,75		152,76	153,48
-3,62	-153,85	153,28	153,90
-3,00		153,70	
		153,80	
		153,86	153,96
-2,25		153,30	
0,00	-153,75	153,34	154,00
2,25		153,38 153,94	154,04
3,00		153,89	153,99
3,55			153,44
4,00	-153,40		

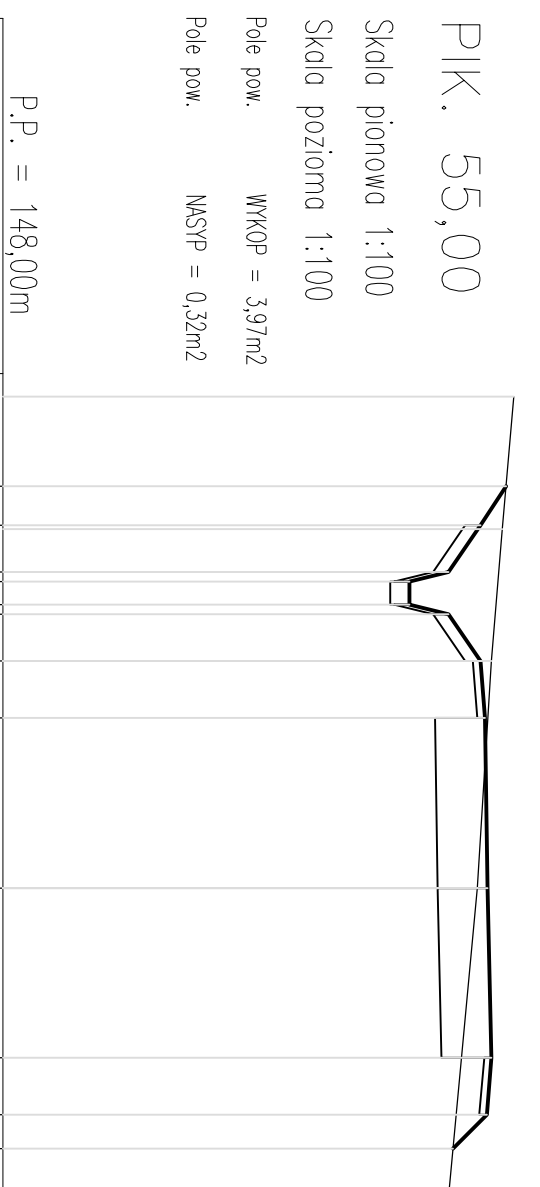


ODLEGŁOŚCI	RZĘDNE TERENU	RZĘDNE SPŁODU PROJ. NAWIERZCHNI	RZĘDNE PROJEKTOWANE
-6,50	154,75		
-5,31		154,11	154,65
-4,80		153,69	154,31
-4,75	154,60	153,17	154,31
-4,18		153,12	153,89
-4,05		153,12	153,37
-3,75		153,17	153,89
-3,62		153,69	
-3,00	154,46	154,11	154,31
		154,21	
-2,25		154,27	154,37
		153,71	
0,00	154,27	153,75	154,41
2,25		153,80 154,36	154,46
3,00		154,30	154,40
3,45			153,95
4,00	153,90		

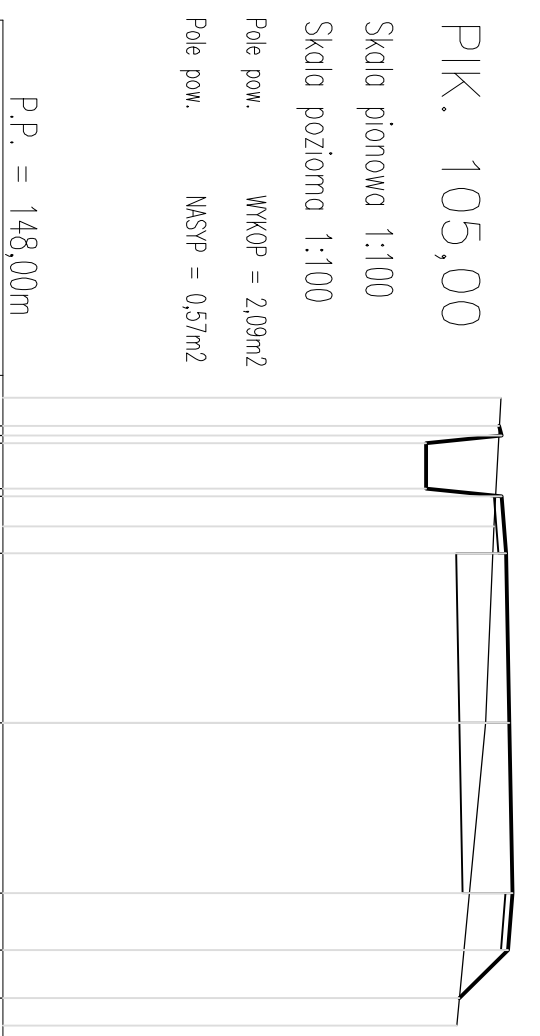


ODLEGŁOŚCI	RZĘDNE TERENU	RZĘDNE SPODU PROJ. NAWIERZCHNI	RZĘDNE PROJEKTOWANE
-4,30 -3,93 -3,80 -3,70 -3,10 -3,00 -2,60 -2,25	154,58 154,49	 154,49 154,55 153,99	154,56 154,59 153,59 153,59 154,59 154,65
0,00	154,38	154,03	154,69
2,25		154,08 154,64	154,74
3,00		154,58	154,68
3,64 4,00	154,00		154,03

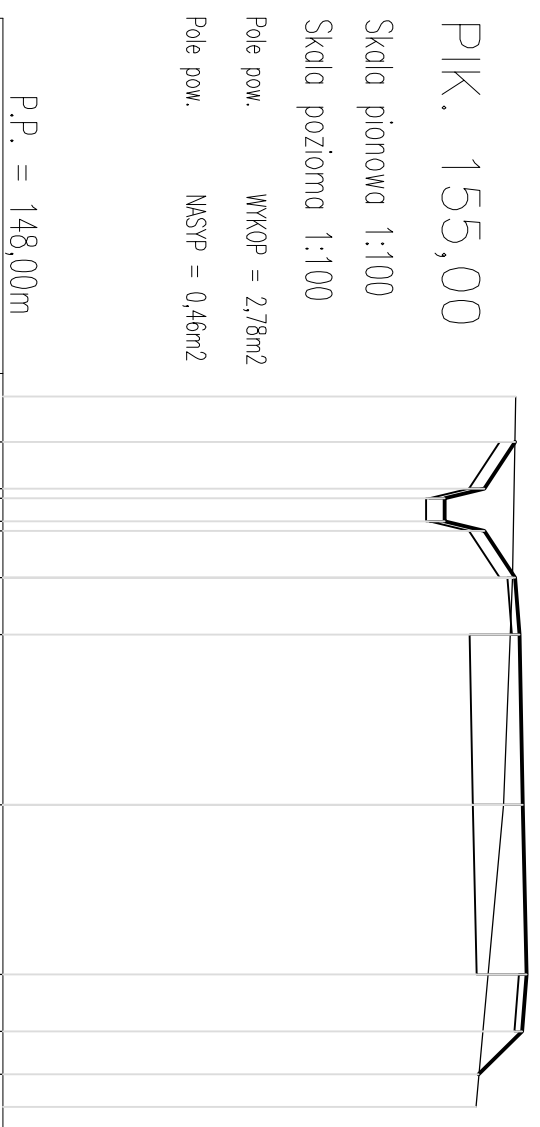


ODLEGŁOŚCI	RZĘDNE TERENU	RZĘDNE SPODU PROJ. NAWIERZCHNI	RZĘDNE PROLENIOWANE
-5,40	154,78	154,57	154,77
-4,80	-	154,16	-
-4,18	-	153,64	154,36
-4,05	-	153,59	153,84
-3,75	-	153,59	153,84
-3,62	-	153,64	154,36
-3,00	154,74	154,16	154,77
-2,25	-	154,67	-
-	-	154,73	154,83
-	-	154,17	-
0,00	154,62	154,21	154,87
2,25	-	154,26	154,92
3,00	-	154,82	-
3,57	-	154,76	154,86
4,00	154,25	-	154,29

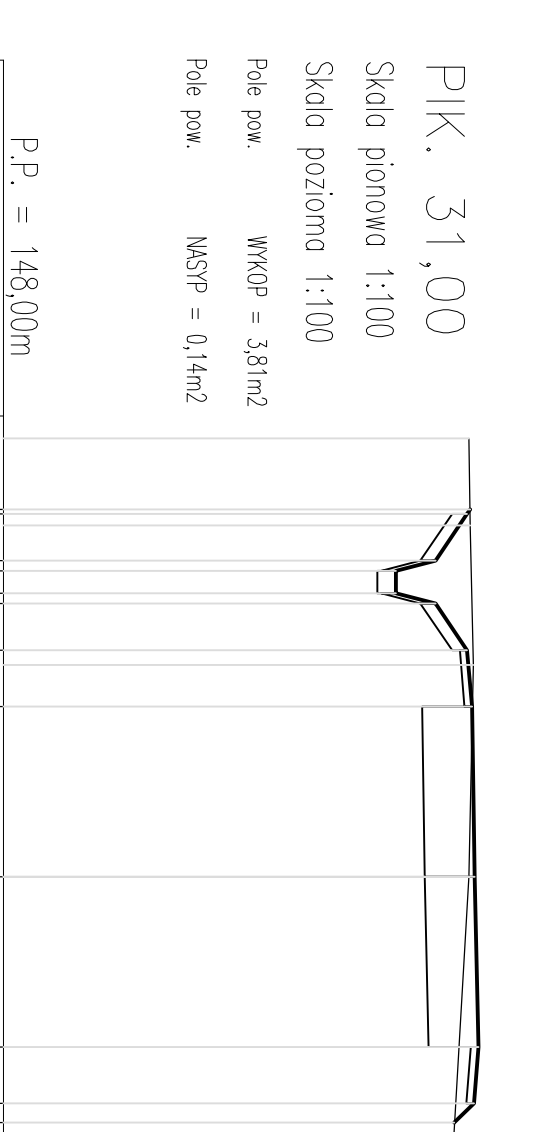


ROZDNE PROJEKTOVANE	ROZDNE SPODU PROJ. NAMIERZCHNI	ROZDNE TERENU	DOLEGIOSCI
154,17	153,93	154,15	-5,80
154,13	153,51	154,17	-4,86
153,71	152,99		-4,80
153,19	152,94		-4,65
153,19	152,94		-4,18
153,71	152,99		-4,05
154,13	153,51	154,21	-3,75
	153,93		-3,62
	154,03		-3,00
	154,09		-2,80
154,19	153,53		-2,25
154,23	153,57	154,15	0,00
154,28	153,62		2,25
154,22	154,12		3,00
153,96		153,95	3,25
			3,50

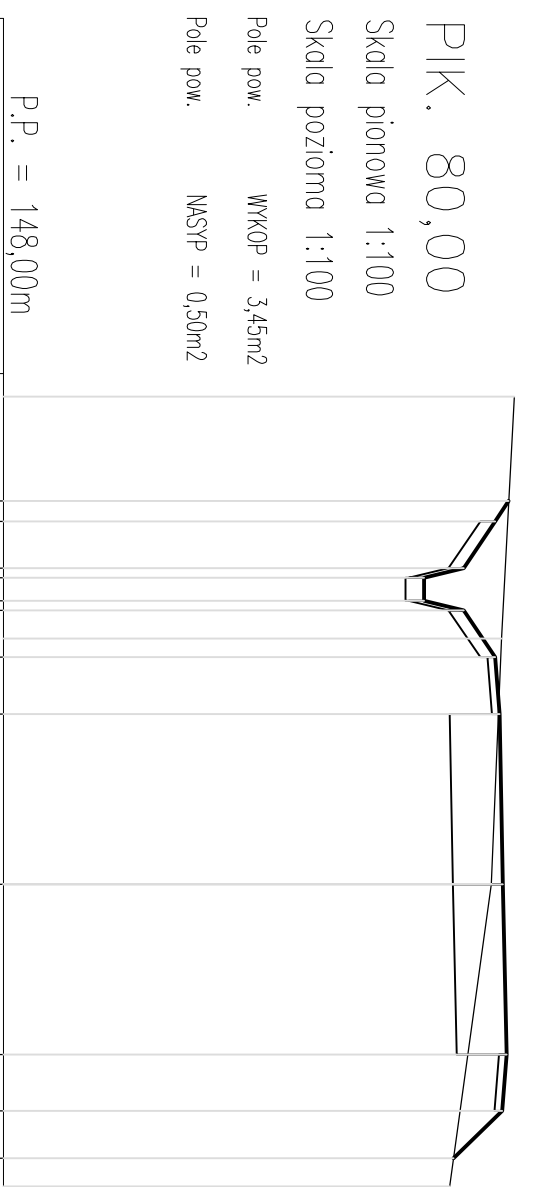

ODLEGŁOŚCI	RZĘDNE TERENU	RZĘDNE SPODU PROJ. NAWIERZCHNI	RZĘDNE PROJEKTOWANE
-6,45	154,75		
-5,07		154,30	154,68
-4,80		153,88	154,50
-4,18		153,36	154,08
-4,05		153,31	153,96
-3,75		153,31	153,96
-3,62		153,36	154,08
-3,25	154,58	153,88	
-3,00		154,30	154,50
		154,40	
-2,25		154,46	154,56
		153,90	
0,00	154,45	153,94	154,60
2,25		153,99 154,55	154,65
3,00		154,49	154,59
3,63			153,95
4,00	153,90		

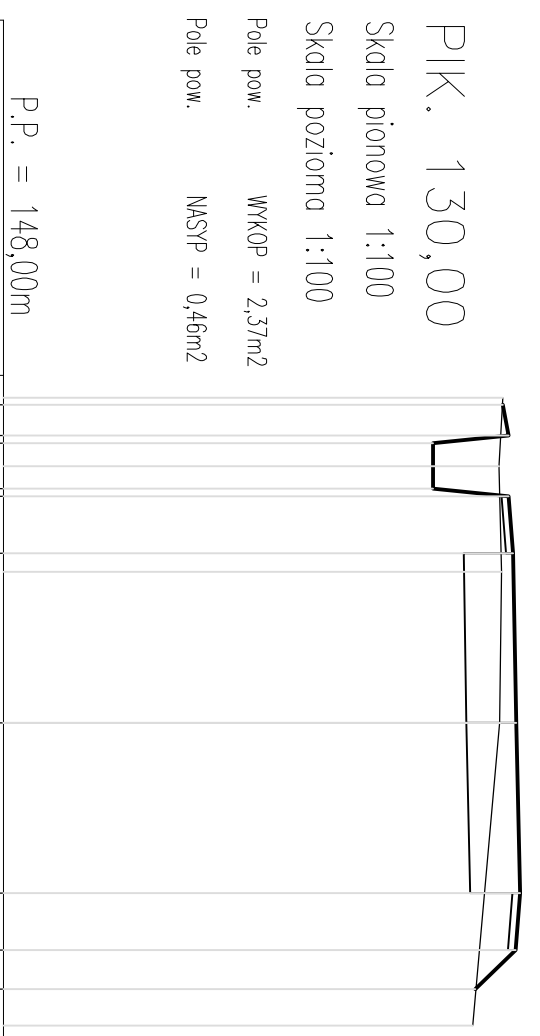

ODLEGŁOŚCI	RZĘDNE TERENU	RZĘDNE SPODU PROJ. NAWIERZCHNI	RZĘDNE PROJEKOWANE
-4,30			
-4,21	154,60		154,60
-4,80			154,68
-4,70			153,68
-4,40	154,55		
-4,10		154,58	153,68
-5,00			154,68
-2,25		154,64	
-2,00	154,58	154,08	154,74
0,00	154,56	154,12	154,78
2,25		154,17 154,73	154,83
3,00		154,67	154,77
3,52			154,24
4,00	154,20		

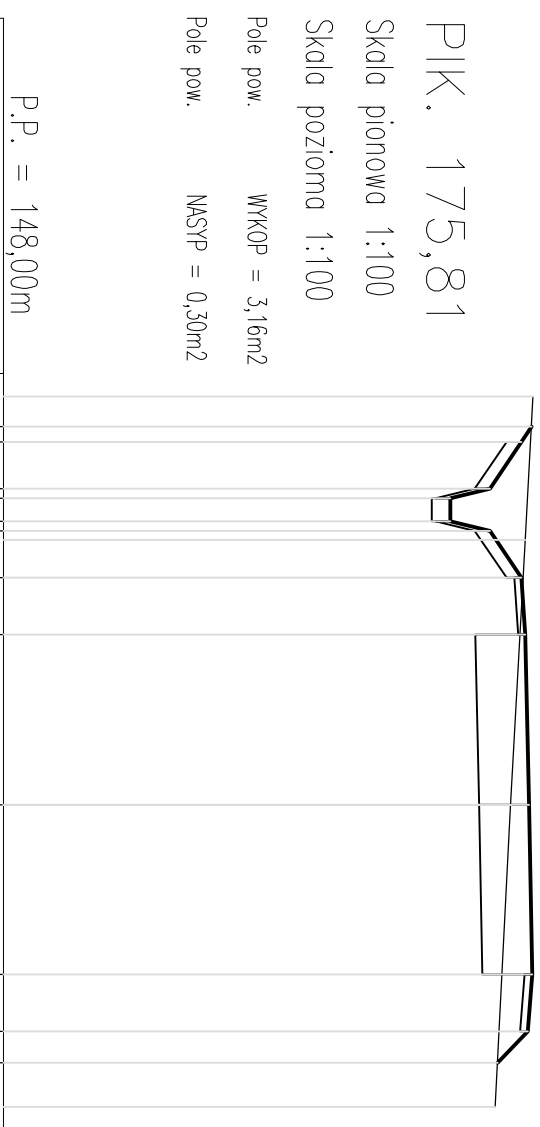

ODLEGŁOŚCI	RZĘDNE TERENU	RZĘDNE SPODU PROJ. NAWIERZCHNI	RZĘDNE PROJEKOWANE
-5,40	155,00	154,65	154,98
-5,00		154,23	154,85
-4,80		153,71	154,43
-4,18		153,66	153,91
-4,05		153,66	153,91
-3,75		153,71	154,43
-3,62	154,90	154,23	154,85
-3,50		154,65	154,85
-3,00		154,75	
		154,80	154,90
-2,25		154,24	
0,00	154,70	154,29	154,95
2,25		154,33	154,99
		154,89	
3,00		154,83	154,93
3,41			154,53
4,00	154,50		

		PRACOWNIA PROJEKTOWA P.W. "BAPAK" 26-600 RADOM Ul. Graniczna 17 lok. 9 tel. 601180311, mail: p.wdacka@gmail.com	
Temat: PRZEBUDOWA DRUGI GIMNEJ 351 334W W M. ZAKRZEWSKA WOLA - ETAP II, GMINA ZAKRZEW, POWIAT RADOMSKI		OZNACZENIA : _____ - niwelacja projektowana _____ - teren istniejący	
Tytuł rysunku: PRZEKROJE POPRZECZNE		Forma projektu: PROJEKT PRZEBUDOWY	
Projektant br. drugiego : mgr inż. Janusz Korpeła (UAN-II-K-8386/134/85)			
Data: 11.12.2020	Uwaga:	Skala: 1:100/100	Nr rys. 4