


PRZEBUDOWA DROGI GMINNEJ NR 351334W W M. ZAKRZEWSKA WOLA – ETAP II

GMINA ZAKRZEW, POWIAT RADOMSKI, ODCINEK L=175,81m
STUDNIA REWIZYJNA DRENU S1 KM 0+105,00

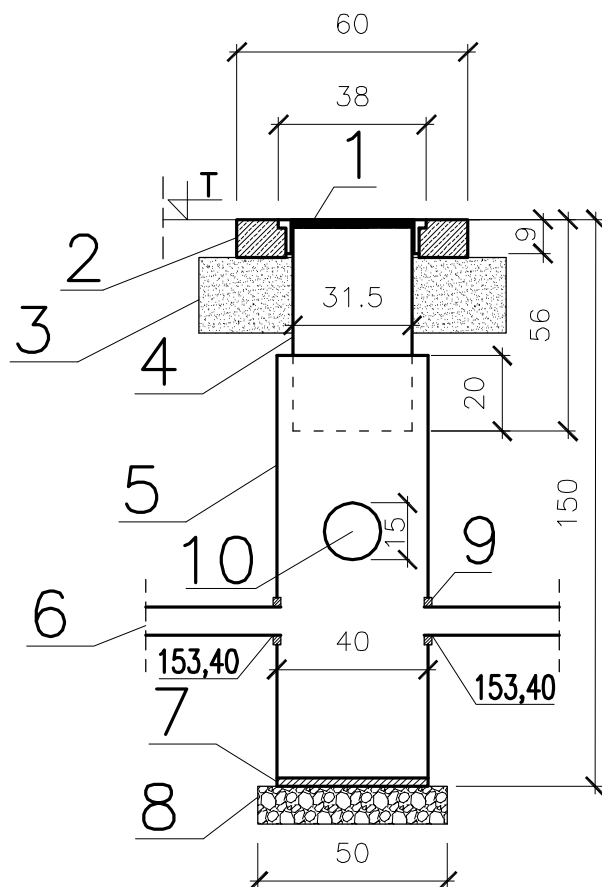

1. Właz żeliwny okrągły D=400, nośność min. 25T
2. Płyta betonowa wylewana z betonu C25/30 gr. 10cm
3. Podsyпка cementowo piaskowa 1:4 gr. 20cm
4. Rura teleskopowa D=315mm
5. Rura trzonowa D=400mm
6. Zbieracz drenarski D=7,5cm
7. Element prefabrykowany dna studni
8. Podłoże żwirowe gr. 10cm
9. Przejście szczelne z PVC lub PE
10. Dren francuski D=150mm

	PRACOWNIA PROJEKTOWA P.W. "DAKAR" 26-600 RADOM Ul. Graniczna 17 lok. 9 tel. 601180311, mail: pwdakar@gmail.com
Temat: PRZEBUDOWA DROGI GMINNEJ 351334W W M. ZAKRZEWSKA WOLA – ETAP II, GMINA ZAKRZEW, POWIAT RADOMSKI	
Tytuł rysunku: SZCZEGÓŁ STUDZIENKI REWIZYJNEJ DRENU FRANCUSKIEGO	Faza: PROJEKT PRZEBUDOWY
Projektant:	mgr inż. Janusz Karpeta (UAN-II-K-8386/134/85)
Data: 11.2020	Umowa: Skala: 1:20 Nr rys. 6A