



BUDOWA DROGI GMINNEJ W M. WACYN

GMINA ZAKRZEW, POW. RADOMSKI – ODCINEK KM: 0+000,00 – 0+270,00
(DZ. NR. EW. GR. 40/9, 58, 254/3)


PRZĘKRÓJ NORMALNY I KONSTRUKCYJNY DROGI GMINNEJ
ODCINEK W1-W2: km 0+000,00 – 0+012,00 – JEZDNIA 11,50m

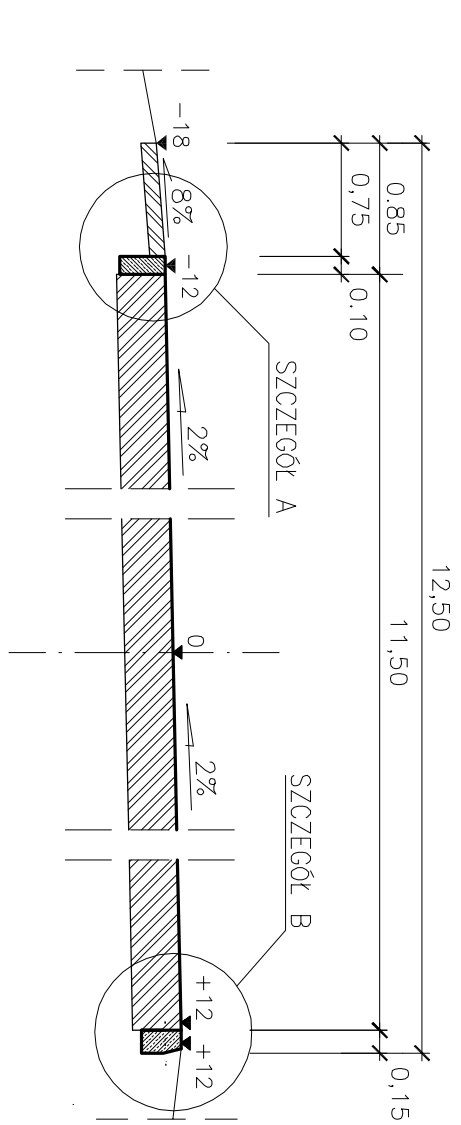


PRZĘKRÓJ NORMALNY I KONSTRUKCYJNY DROGI GMINNEJ
ODCINEK W1-W2: km 0+014,00 – 0+230,00 – JEZDNIA 5,00m

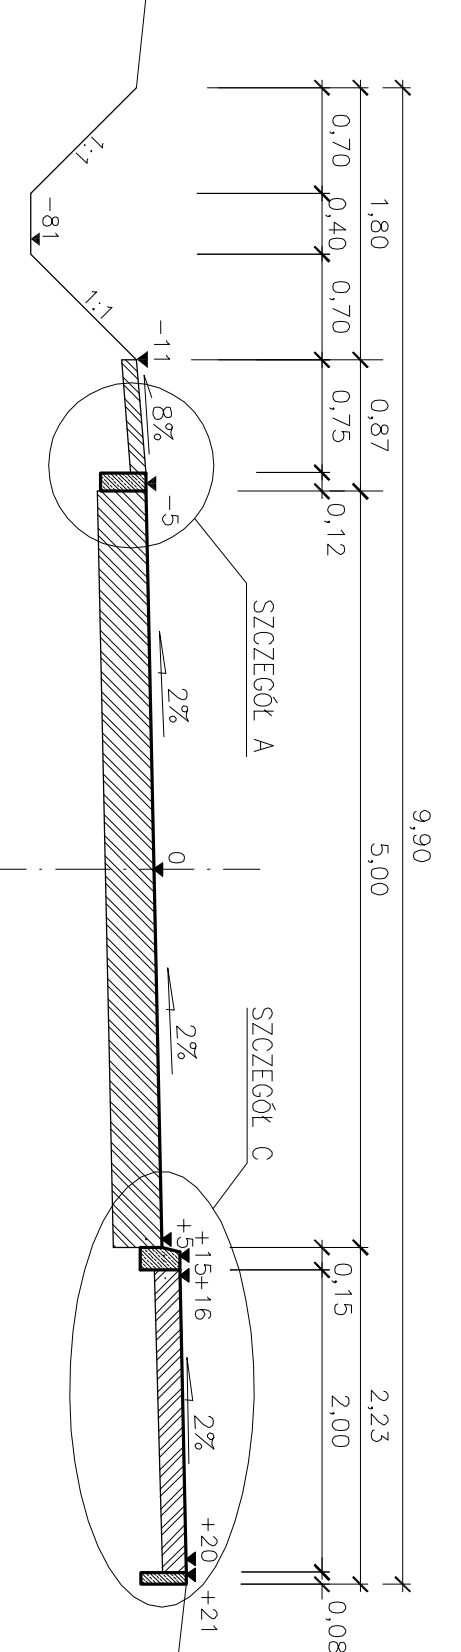

PRZĘKRÓJ NORMALNY I KONSTRUKCYJNY DROGI GMINNEJ
ODCINEK W1-W2: km 0+230,00 – 0+256,00 – JEZDNIA 5,00m

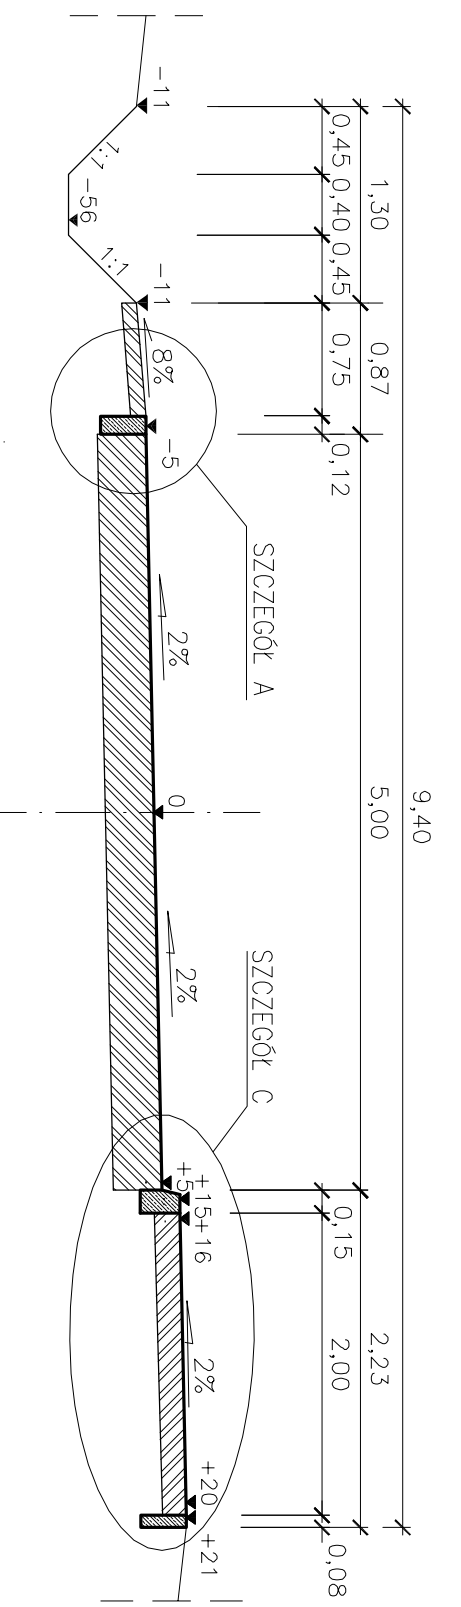

PRZĘKRÓJ NORMALNY I KONSTRUKCYJNY DROGI GMINNEJ
ODCINEK W1-W2: km 0+256,00 – 0+270,00 – JEZDNIA 5,00m

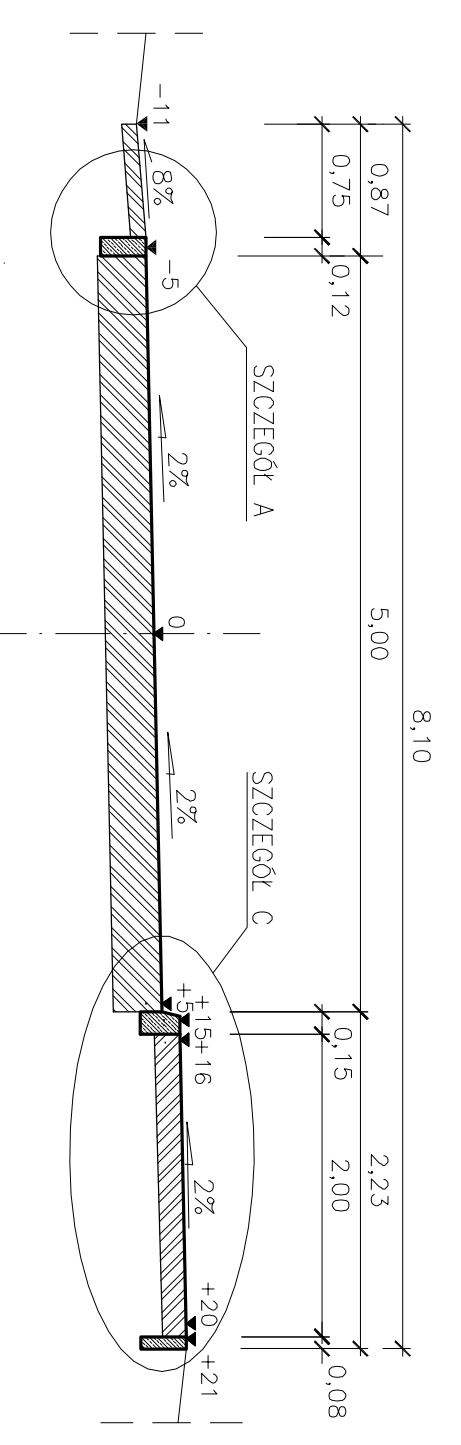

SZCZEGÓŁ KONSTRUKCYJNY – A




ODCINEK: KM 0+000,00 – 0+270,00

SZCZEGÓŁ KONSTRUKCYJNY – B

ODCINEK: KM 0+000,00 – 0+012,00

SZCZEGÓŁ KONSTRUKCYJNY – C

ODCINEK: KM 0+014,00 – 0+270,00

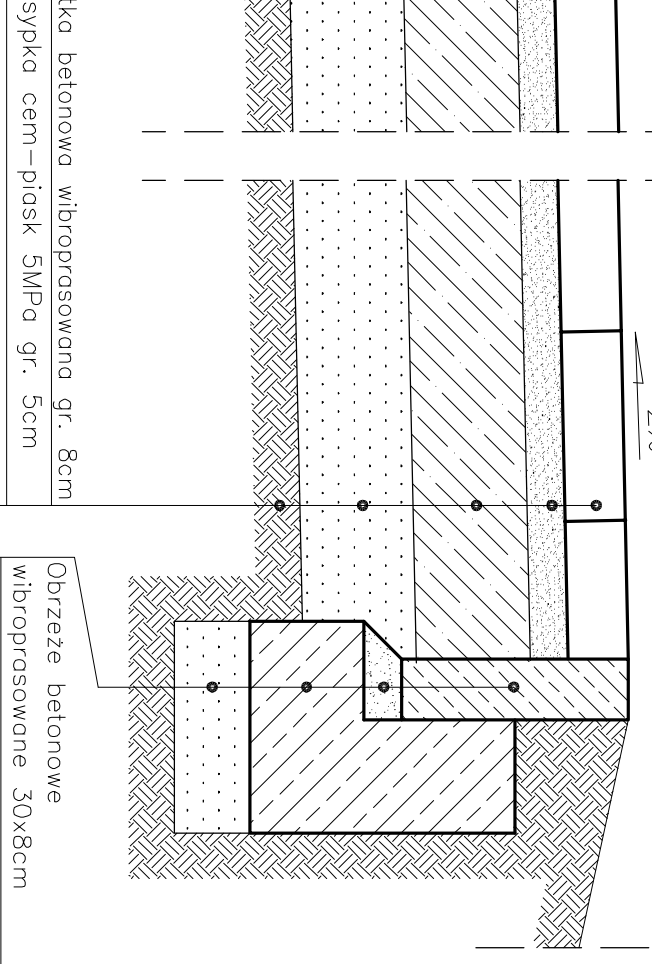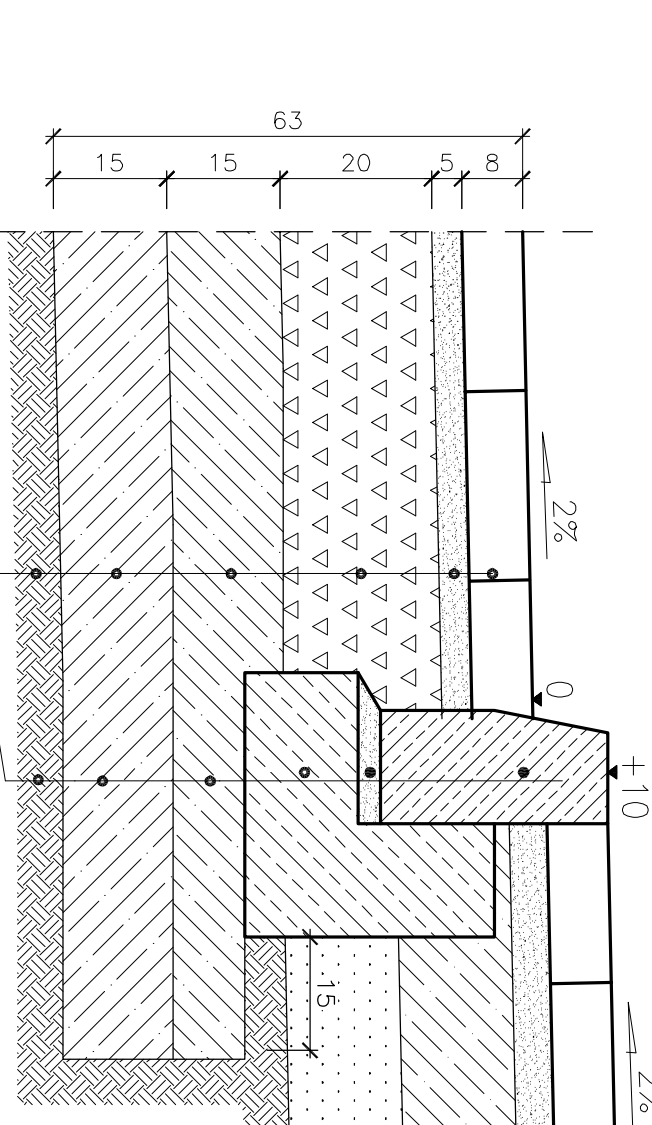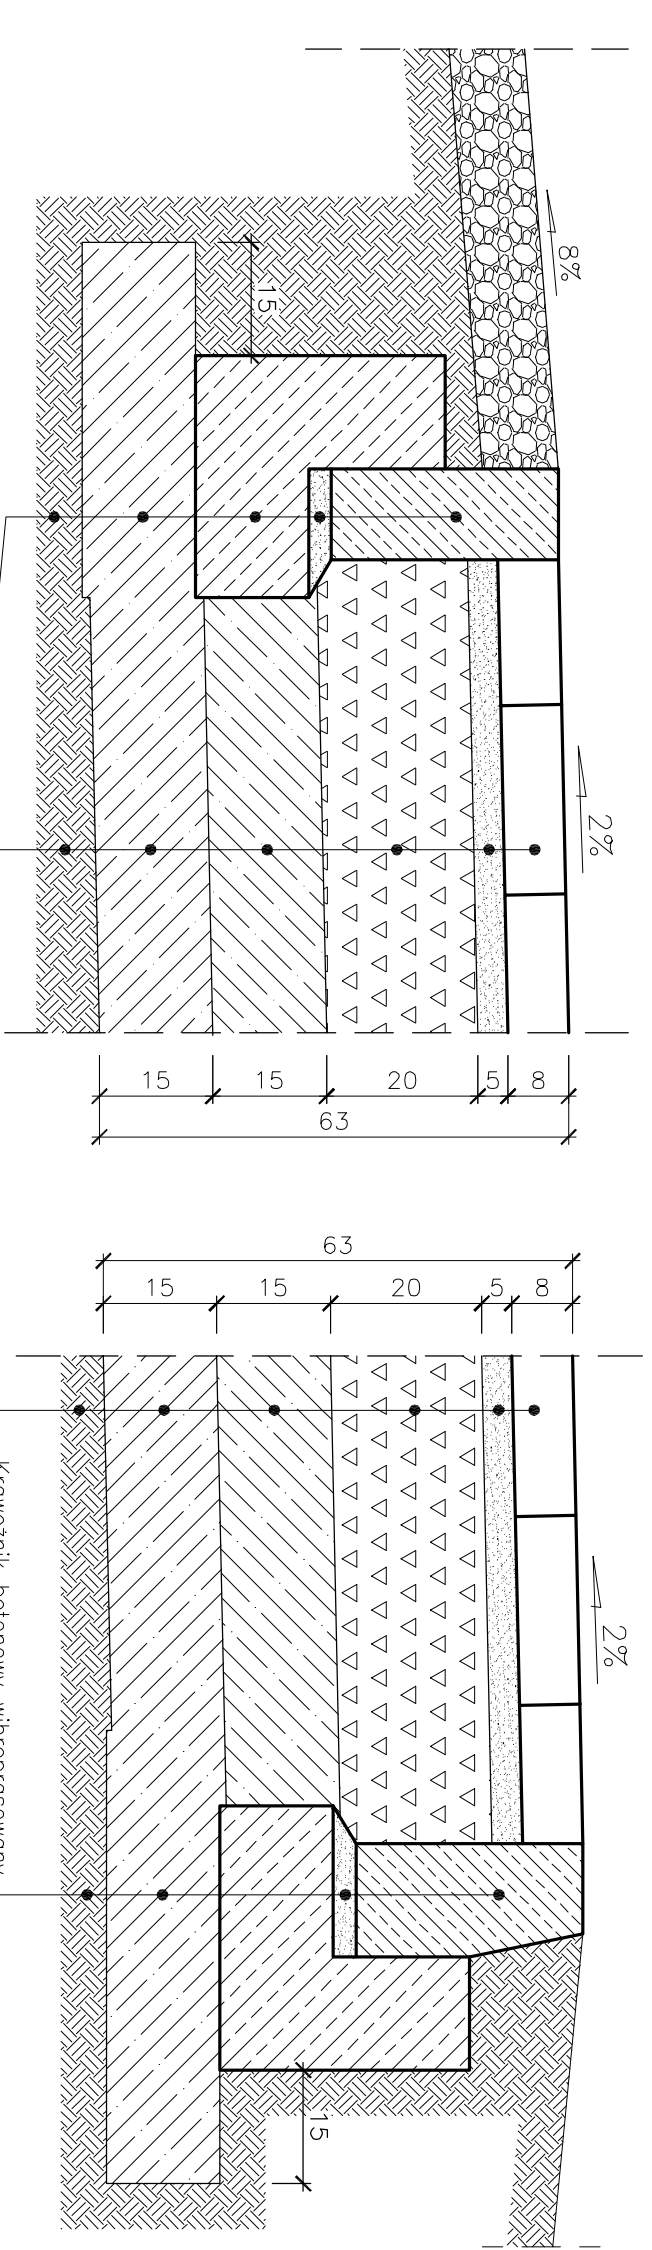

Opornik betonowy drogowy wibroprasowany 12(10)x30x100cm
Podsyпка cementowo-piaskowa 5MPa gr. 3cm
Ława z oporem z betonu cementowego C12/15, 35x33x15cm
W-wa ulepszonego podłoża z CBGM 0/11,2mm klasy C1,5/2,0 gr. 15cm
Podłoże z gruntu rodzimego G4

Kostka betonowa wibroprasowana gr. 8cm 15x30x100cm
Podsyпка cem-piasek 5MPa gr. 5cm
Podbudowa zasodnicza z mieszanki kruszywa łamane go słab. mechanicznie 0/31,5mm
Ulepszone podłoże z CBGM 0/11,2mm klasy C1,5/2,0 gr. 15cm
Podłoże z gruntu rodzimego G4

Krowężnik betonowy wibroprasowany 15x30x100cm
Podsyпка cem.-piasek. 1:4, gr 3cm
Ława z oporem z betonu C12/15 z oporem kruszywa łamane go słab. mechanicznie 0/31,5mm
Ulepszone podłoże z CBGM 0/11,2mm klasy C1,5/2,0 gr. 15cm
Podłoże z gruntu rodzimego G4

Kostka betonowa wibroprasowana gr. 8cm 15x30x100cm
Podsyпка cem-piasek 5MPa gr. 5cm
Podbudowa zasodnicza z mieszanki kruszywa łamane go słab. mechanicznie 0/31,5mm
Ulepszone podłoże z CBGM 0/11,2mm klasy C1,5/2,0 gr. 15cm
Podłoże z gruntu rodzimego G4

Krowężnik betonowy wibroprasowany 15x30x100cm
Podsyпка cem.-piasek. 1:4, gr 3cm
Ława z oporem z betonu C12/15 z oporem kruszywa łamane go słab. mechanicznie 0/31,5mm
Ulepszone podłoże z CBGM 0/11,2mm klasy C1,5/2,0 gr. 10cm
Ulepszone podłoże z CBGM 0/11,2mm klasy C1,5/2,0 gr. 15cm
Podłoże z gruntu rodzimego G4

Kostka betonowa wibroprasowana gr. 8cm 15x30x100cm
Podsyпка cem-piasek 5MPa gr. 5cm
Ulepszone podłoże z CBGM 0/11,2mm klasy C1,5/2,0 gr. 15cm
W-wa ulepszonego podłoża z kruszywa narutalnego 0/11,2mm gr. 15cm
Podłoże z gruntu rodzimego G4

Obrzeże betonowe wibroprasowane 30x8cm
Podsyпка cementowo-piaskowa 1:4 gr. 5cm
Ława z oporem z betonu cementowego C12/15, 25x35x15cm
W-wa ulepszonego podłoża z kruszywa narutalnego 0/11,2mm gr.10cm
Podłoże z gruntu rodzimego G4

	PRACOWNIA PROJEKTOWA P.W. "DAKAR" 26-600 RADOM
Ul. Graniczna 17 lok. 9 tel. 601180311, mail: pwwdakar@gmail.com	
Temat: BUDOWA DROGI GMINNEJ W M. WACYN, GMINA ZAKRZEW	
POWIAT RADOMSKI, ODCINEK L=270,00m	
Tytuł rysunku: PRZĘKRÓJ NORMALNY I KONSTRUKCYJNY	Faza: PROJEKT BUDOWY
Projektant: mgr inż. Jacek Korpeło (LMZ-IL-K-8386/134/85)	
Sprawdził: mgr inż. Jacek Korpeło (LMZ/0309/PWB0/15)	
Data: 12.2018	Unowoc: Skala: 1:50,1:10 Nr rys.: 3