


BUDOWA URZĄDZENIA MELIORACJI WODNEJ – DRENAŻU FRANCUSKIEGO
NA ODCINKU OD ULICY SPACEROWEJ DO ULICY SARENKI W M. WACYN
GMINA ZAKRZEW, POWIAT RADOMSKI
(DZ. NR EW. GR. 40/9, 59, 119/9, 254/3, 254/5 OBR. 0016 WACYN)

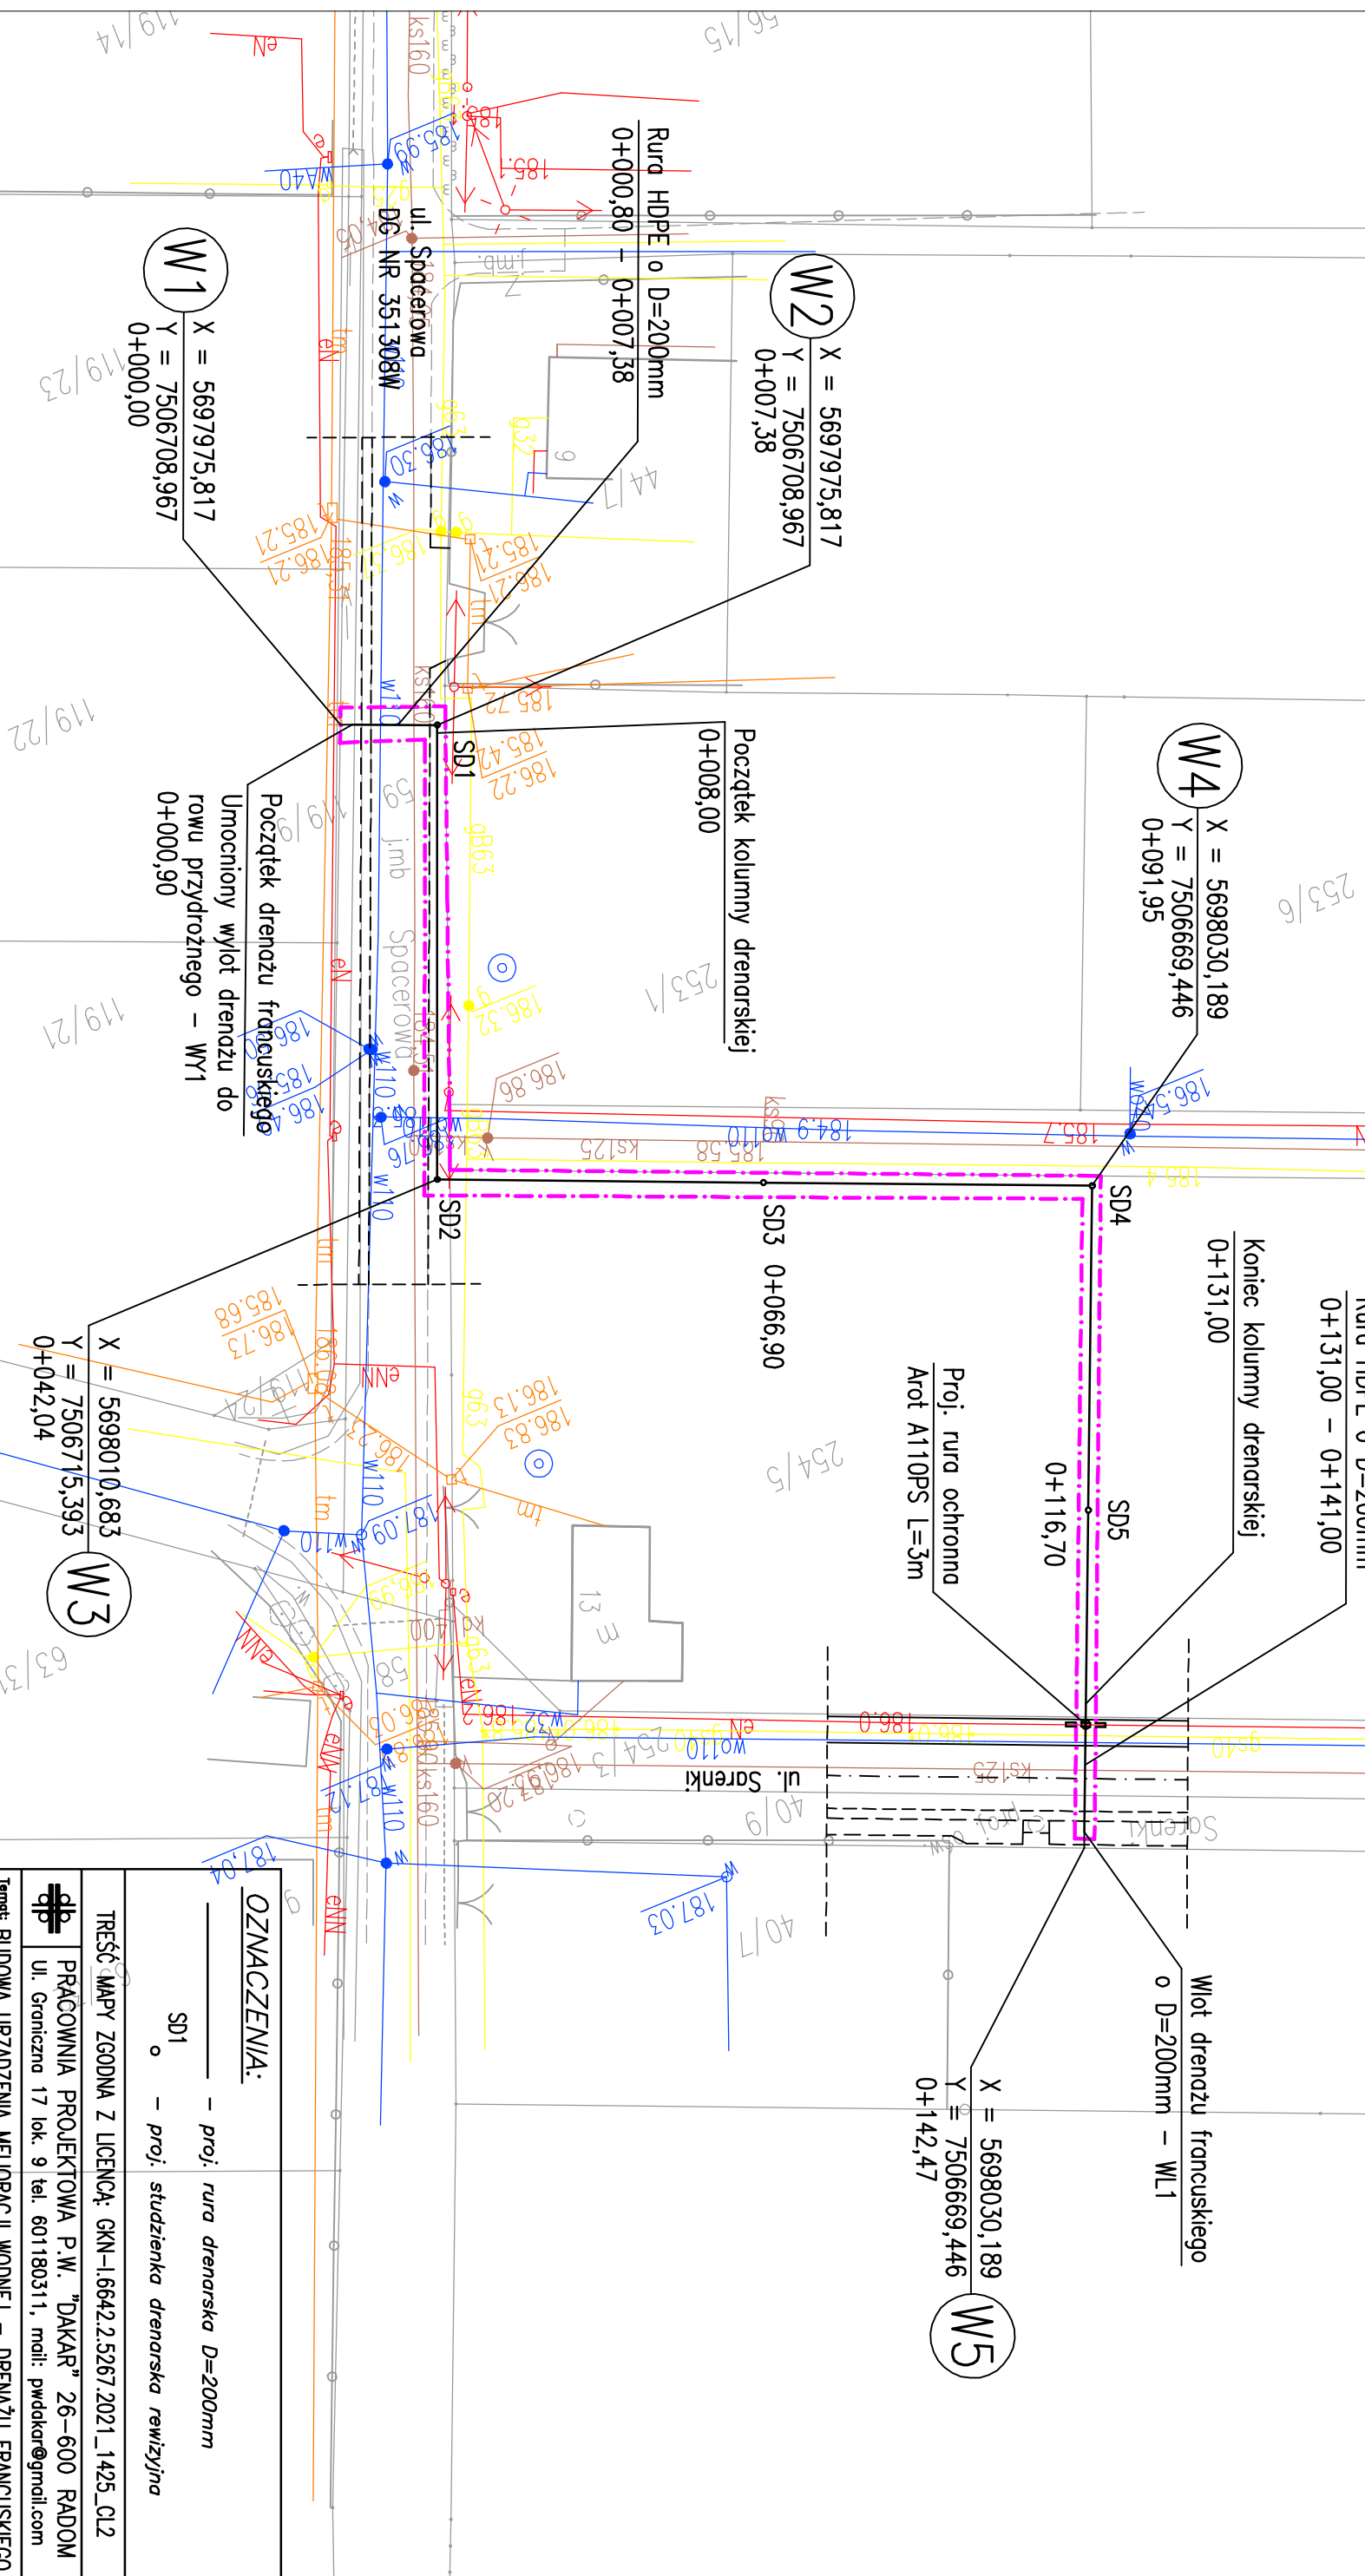

OZNACZENIA:

- — proj. rura drenarska D=200mm
- o — proj. studzienka drenarska rewizyjna

TREŚĆ MAPY ZGODNA Z LICENCJĄ: GKN-1.6642.2.5267.2021_1425_C12
PRACOWNIA PROJEKTOWA P.W. "DAKAR" 26-600 RADOM
Ul. Graniczna 17 lok. 9 tel. 601180311, mail: pwddakar@gmail.com

Temat: BUDOWA URZĄDZENIA MELIORACJI WODNEJ – DRENAŻU FRANCUSKIEGO
NA ODCINKU OD UL. SPACEROWEJ DO UL. SARENKI W M. WACYN
GMINA ZAKRZEW, POWIAT RADOMSKI

Tytuł		Faza:	
Dokument:		PLAN SYTUACYJNY	
Projektant	mgr inż. Jacek Karpeła (MAZ/0309/PWBd/15)		
Data:	11.2021	Uмова:	Skala: 1:500
		Nr rys.	1