



PRZEKRÓJ KONSTRUKCYJNY NA PROSTEJ SKALA 1:50

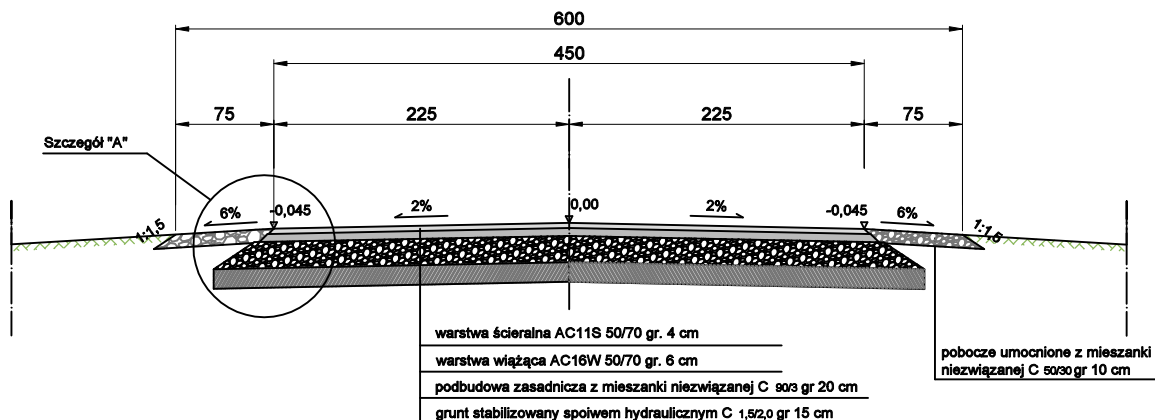

SZCZEGÓŁ "A" SKALA 1:50

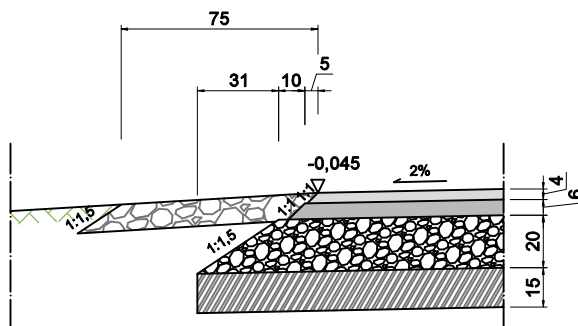

Inwestor:	Gmina Zakrzew Zakrzew 51, 26-652 Zakrzew		
Stadium: PROJEKT WYKONAWCZY	Zamierzenie budowlane: Remont drogi gminnej w Zakrzewskiej Woli L=270		
Branża: Drogowa	Tytuł rysunku: PRZEKROJE KONSTRUKCYJNE		
Data: 01.2022r.	Skala: 1:50/1:25		Nr rysunku: PW.4
Opracowała:			