


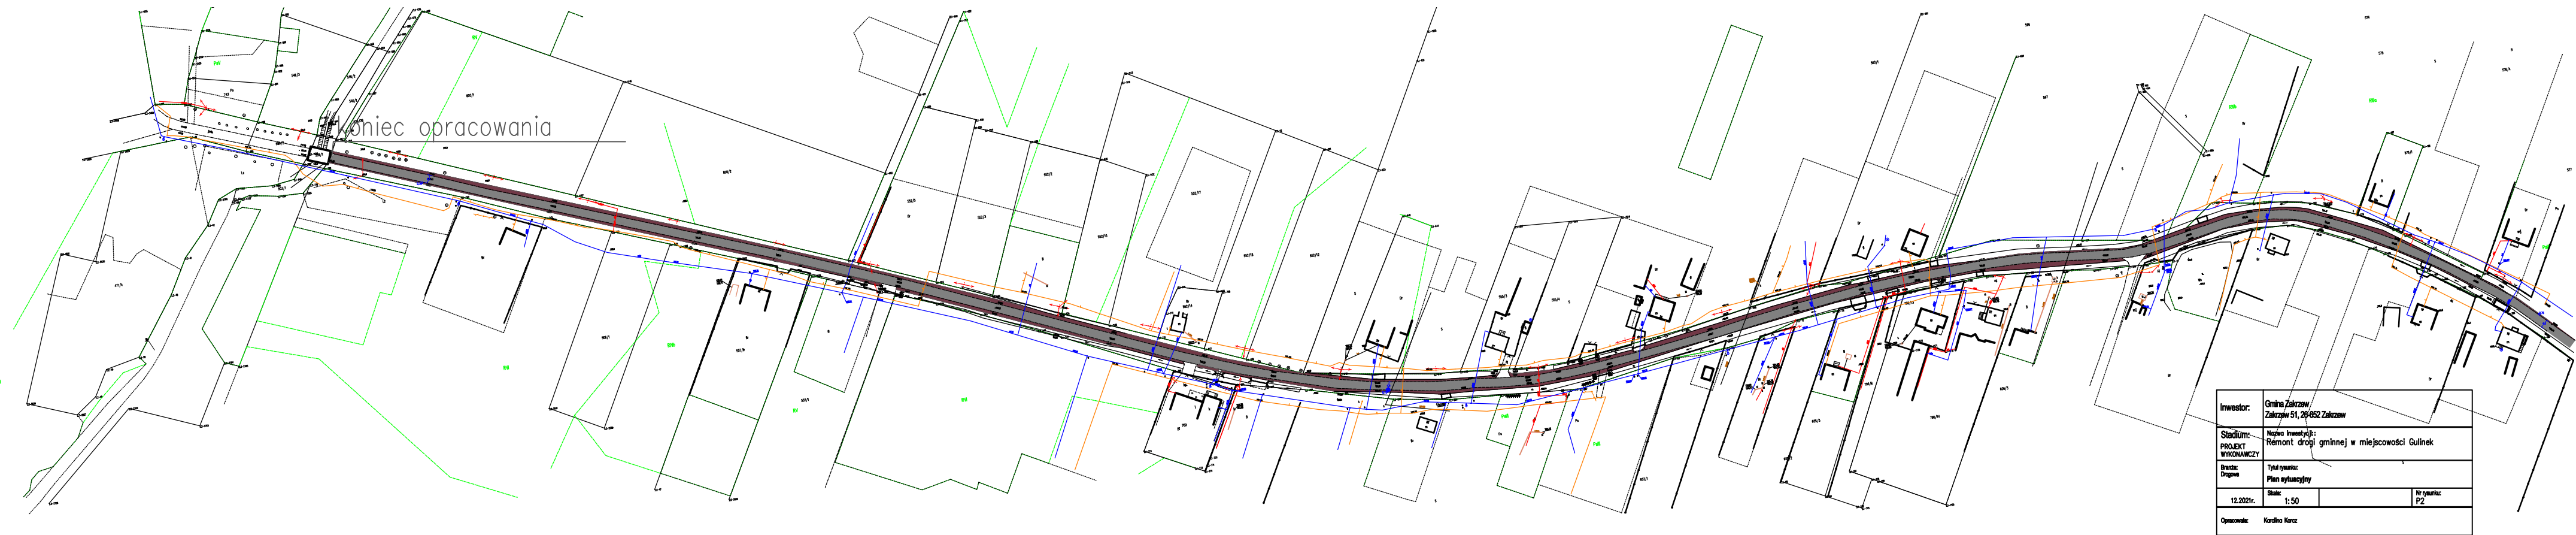

Investor:	Gmina Zakrzew/ Zakrzew 51, 29-652 Zakrzew		
Stadium:	Nazwa inwestycji: Remont drogi gminnej w miejscowości Guliniek		
PROJEKT WYKONAWCY			
Opis:	Tytuł rysunku:		
Przebieg:	Plan sytuacyjny		
12.2021r.	Skala:	1: 50	Wzrostek: P2
Opis:	Kierownik: Karolina Kozłowska		