PRZEKRÓJ A – A

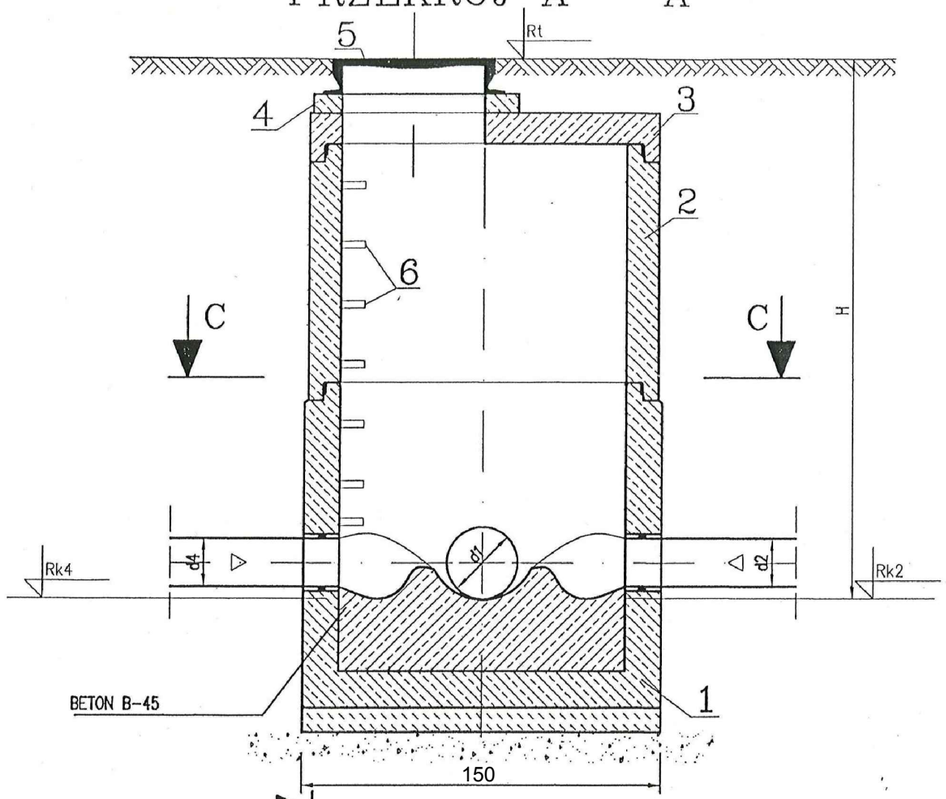

PRZEKRÓJ B – B

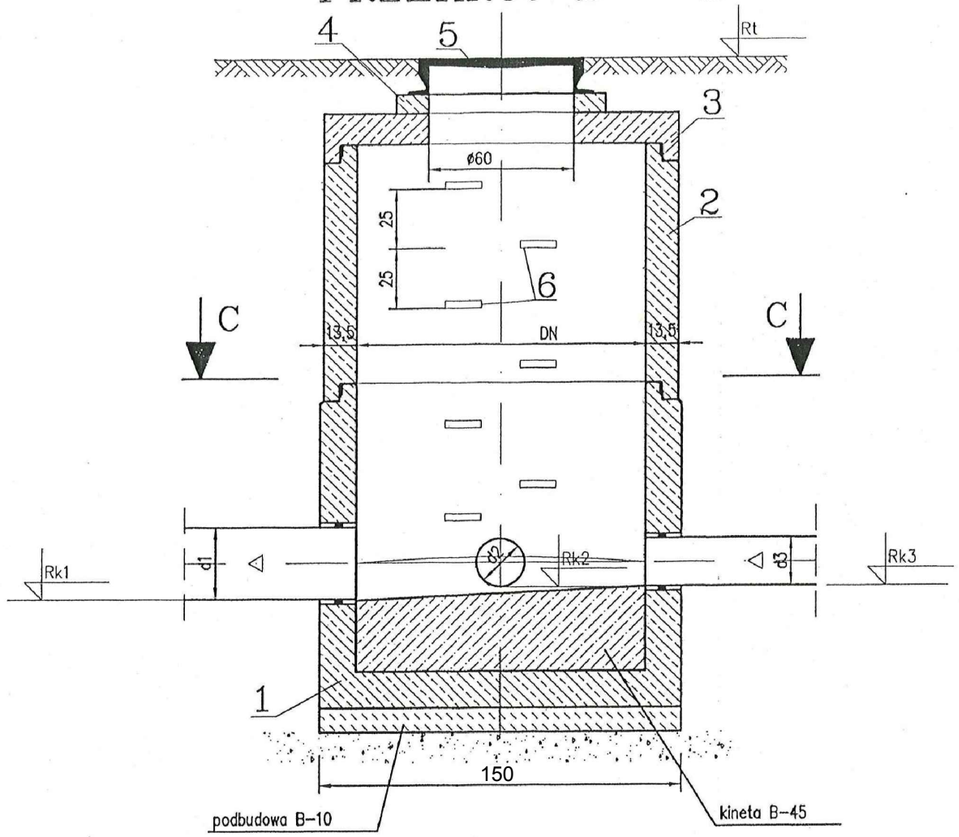

PRZEKRÓJ C – C

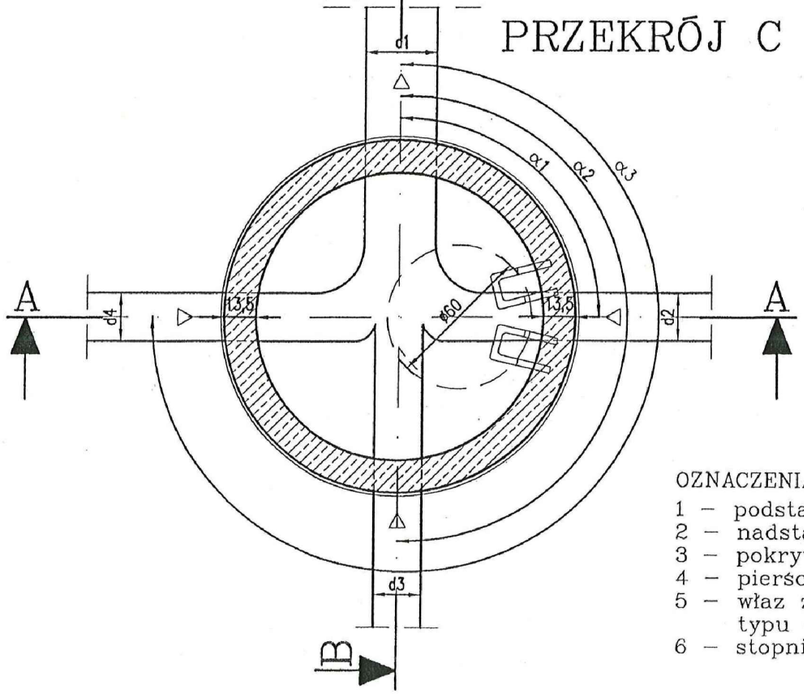

OZNACZENIA:

1 – podstawa z kinetą
2 – nadstawka
3 – pokrywa studni DN600
4 – pierścień wyrównujący DN600
5 – właz żeliwny DN600
typu ciężkiego D400
6 – stopnie złazowe

UWAGA:

Studnie wykonać z kinetami zgodnie z sytuacją.
Rzędne dna studni i góry studni przyjmować zgodnie z rysunkiem profilu.
Średnice i materiał kanałów przyjmować zgodnie z rysunkiem profilu.

BIURO PROJEKTOWE BUDOWNICTWA	*"PROJEKTUJ I BUDUJ"* ul. Spalska 103/105 lok. 10 97-200 Tomaszów Maz.		
OBIEKT ADRES	ROZBUDOWA DROGI GMINNEJ NR 351319W UL. SZAFIROWA, UL. TRAKTORZYSTÓW W M. WACYN		
TREŚĆ	Studnia rewizyjna		
	Imię i nazwisko, zakres opracowania	Nr ewid. upr. bud.	Podpis
OPRACOWANIE WYKONALI	PROJEKTANT mgr inż. Paweł Laśkiewicz	SWK/0048/POOD/13	
	SPRAWDZAJĄCY mgr inż. Bohdan Przyjemski	GP/U/7342/115/99/WŁ	
Skala: 1:50	Data: 02.2021	Nr rys. SR	