
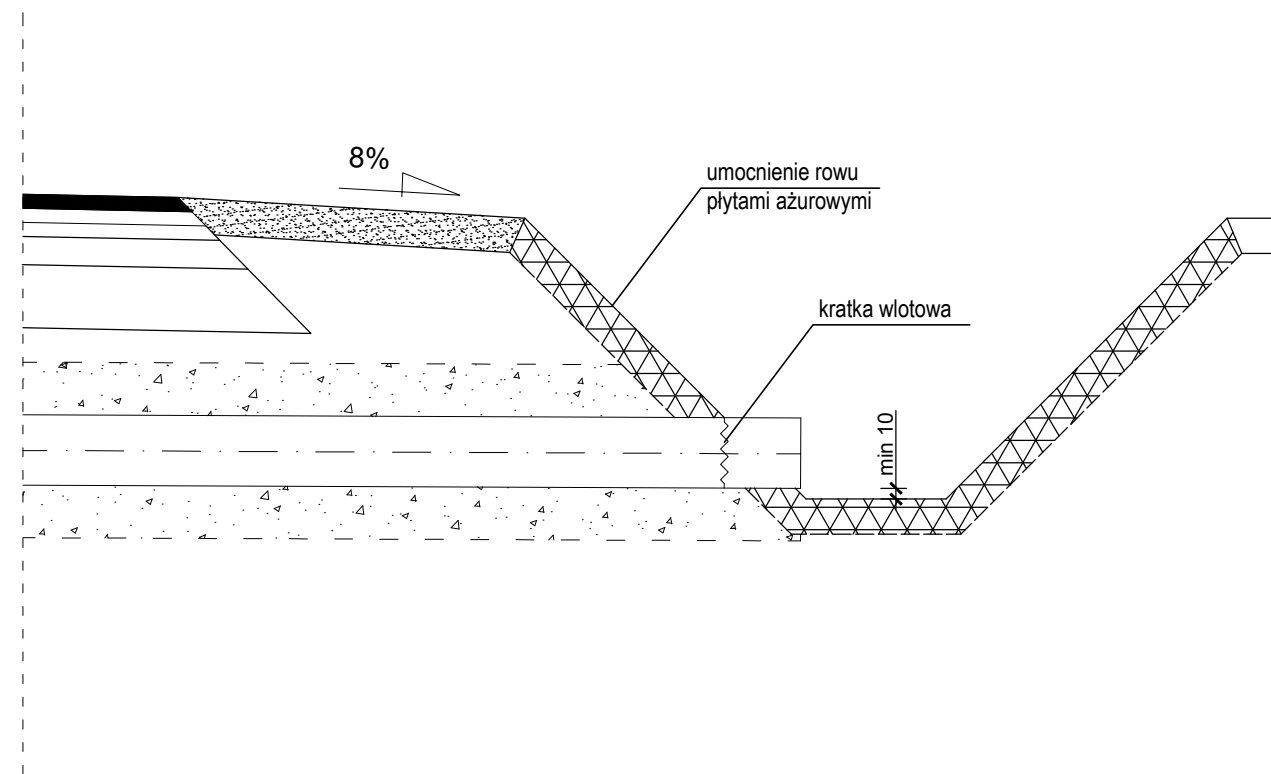


chodnik pobocze wpust pobocze jezdnia

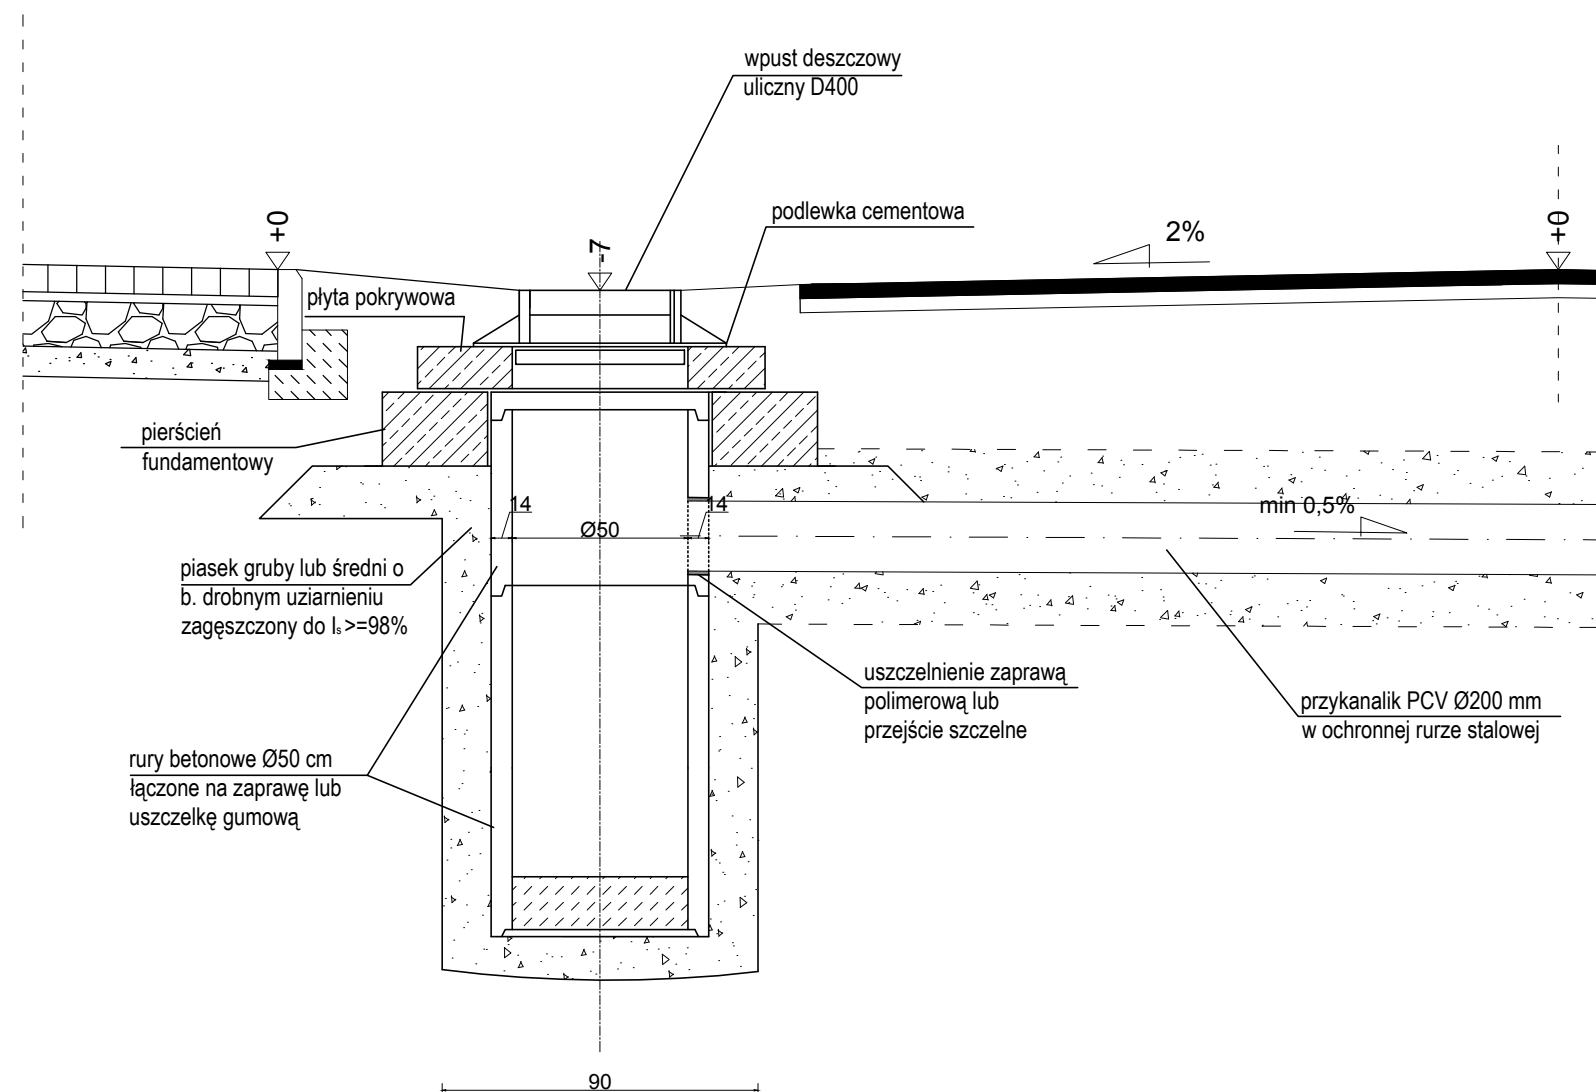

BIURO PROJEKTOWE BUDOWNICTWA		<i>"PROJEKTUJ I BUDUJ"</i> ul. Spalska 103/105 lok. 10 97-200 Tomaszów Maz.		
OBIEKT ADRES	ROZBUDOWA DROGI GMINNEJ NR 351319W UL. SZAFIROWA, UL. TRAKTORZYSTÓW W M. WACYN			
TREŚĆ	Wpust uliczny - wylot WY2			
	Imię i nazwisko, zakres opracowania		Nr ewid. upr. bud.	Podpis
OPRACOWANIE WYKONALI	PROJEKTANT mgr inż. Paweł Łaskiewicz		SWK/0048/POOD/13	
	SPRAWDZAJĄCY mgr inż. Bohdan Przyjemski		GP/U/7342/115/99/WŁ	
Skala: 1:50		Data: 02.2021		Nr rys. WY2