LEGENDA

- Granica Terenu inwestycji
- Nieprzekraczalna linia zabudowy
- SP Projektowany budynek szkoły podstawowej
- PRZ Projektowany budynek przedszkola
- SG Projektowany budynek sali gimnastycznej
- Wejscie główne do budynku
- Wejścia boczne
- Wjazd na teren

ZIELEŃ:
- Projektowane drzewa
- Projektowane trawniki
- Suche strumienie (odprowadznie wody deszczowej)

ELEMENTY ZAGOSPODAROWANIA:

SZKOŁA PODSTAWOWA
- A Plac przed wejściem do szkoły
- B Plac apelowy
- C Boisko duże
- D Boisko małe
- E Bieżnia prosta 100m
- F Plac zabaw
- G Miejsca parkingowe sam. os.
- H Miejsce parkingowe autokar

PRZEDSZKOLE
- I Plac przed wejściem do przedszkola
- J Rekareacja / plac zabaw

Projekt zagospodarowania terenu skala 1:1000

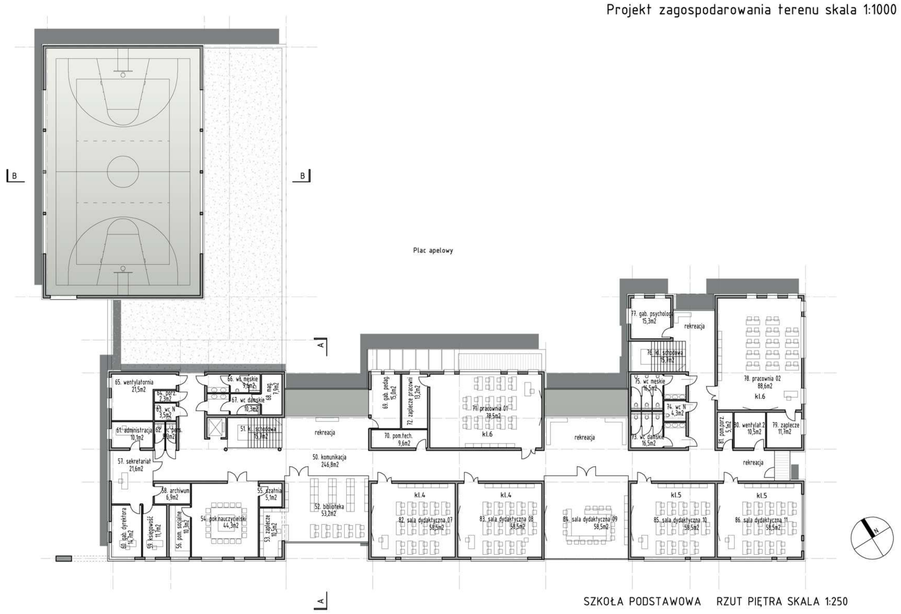

SZKOŁA PODSTAWOWA RZUT PIĘTRA SKALA 1:250

ZESTAWIENIE POWIERZCHNI UŻYTKOWEJ

N.P.	SZKOŁA pomieszczenie parter	2886,8 m² pow. m² 1730,9	24	szatnia męska	15,7 m²
1	hol wejściowy	160,8 m²	25	magazyn sprzętu sportowego	14,1 m²
2	wodny	9,3 m²	26	sala gimnastyczna	360,0 m²
3	ochrona	9,3 m²	27	śmietnik	13,9 m²
4	Szatnia 1,2,3	60,0 m²	28	jadalnia	81,7 m²
5	Szatnia 4,5,6	78,5 m²	29	barek	6,1 m²
6	świetlica	55,5 m²	30	magazyn	7,5 m²
7	sklepik	7,7 m²	31	kuchnia	18,5 m²
8	komunikacja	20,1 m²	32	komunikacja	11,6 m²
9	konserwator	16,0 m²	33	pomieszczenie socjalne	6,1 m²
10	rozdzielnia elektryczna	7,0 m²	34	wc	2,5 m²
11	kotłownia	14,3 m²	35	magazyn termos.	4,5 m²
12	pomieszczenie porządkowe	2,2 m²	36	magazyn	3,9 m²
13	wc dla os. niepełnosprawnych	3,4 m²	37	zmywalnia	9,2 m²
14	gabinet pielęgniarski	14,7 m²	38	komunikacja	150,6 m²
15	wc męskie	8,8 m²	39	sala dydaktyczna 01	58,5 m²
16	wc damskie	10,6 m²	40	sala dydaktyczna 02	58,5 m²
17	hol wejściowy do cz. sportowej	48,2 m²	41	sala dydaktyczna 03	58,5 m²
18	pokój trenerów	14,9 m²	42	sala dydaktyczna 04	58,5 m²
19	szatnia damska	15,7 m²	43	sala dydaktyczna 05	58,5 m²
20	łazienka damska	14,3 m²	44	sala dydaktyczna 06	58,5 m²
21	szatnia damska	15,7 m²	45	gabinet logopedy	15,3 m²
22	szatnia męska	15,7 m²	46	pomieszczenie gospodarcze	4,4 m²
23	łazienka męska	14,3 m²	47	wc męskie	16,5 m²
			48	wc dla os. niepełnosprawnych	4,3 m²
			49	wc damskie	16,6 m²

N.P.	pomieszczenie piętro	pow. m² 1155,9 m²	68	magazyn	7,9 m²
50	komunikacja	246,8 m²	69	gabinet pedag.	15,0 m²
51	klatka schodowa	15,7 m²	70	pomieszczeni techniczne	9,6 m²
52	biblioteka	53,2 m²	71	Pracownia 01	78,5 m²
53	zaplecze	10,5 m²	72	zaplecze pracowni	13,2 m²
54	pokój nauczycielski	44,3 m²	73	wc damskie	16,5 m²
55	szatnia	5,1 m²	74	wc dla os. niepełnosprawnych	4,3 m²
56	pomieszczeni socjalne	10,3 m²	75	wc męskie	16,5 m²
57	sekretariat	21,6 m²	76	klatka schodowa	15,7 m²
58	archiwum	58,5 m²	77	gabinet psychologa	15,3 m²
59	księgowość	11,7 m²	78	Pracownia 02	88,6 m²
60	gabinet dyrektora	14,7 m²	79	zaplecze	11,7 m²
61	administracja	10,1 m²	80	Wentylatornia 2	10,5 m²
62	wc personelu	5,3 m²	81	pomieszczeni porządkowe	5,1 m²
63	wc dla os. niepełnosprawnych	3,5 m²	82	sala dydaktyczna 07	58,5 m²
64	pomieszczeni porządkowe	2,3 m²	83	sala dydaktyczna 08	58,5 m²
65	wentylatornia	21,5 m²	84	sala dydaktyczna 09	58,5 m²
66	wc męskie	9,6 m²	85	sala dydaktyczna 10	58,5 m²
67	wc damskie	10,3 m²	86	sala dydaktyczna 11	58,5 m²

LEGENDA

- Granica Terenu inwestycji
- Wejscie główne do budynku
- Wejścia boczne
- Wjazd na teren

ZIELEŃ:
- Projektowane drzewa
- Projektowane trawniki
- Suche strumienie (odprowadznie wody deszczowej)

ELEMENTY ZAGOSPODAROWANIA:

SZKOŁA PODSTAWOWA
- A Plac przed wejściem do szkoły
- B Plac apelowy
- C Boisko duże
- D Boisko małe
- E Bieżnia prosta 100m
- F Plac zabaw
- G Miejsca parkingowe sam. os.
- H Miejsce parkingowe autokar

PRZEDSZKOLE
- I Plac przed wejściem do przedszkola
- J Rekareacja / plac zabaw

ZESTAWIENIE POWIERZCHNI UŻYTKOWEJ

N.P.	PRZEDSZKOLE pomieszczenie	860 m² pow. m²
1	wiatrołap	7,0 m²
2	hol wejściowy	60,0 m²
3	szatnie	56,5 m²
4	hol główny	105,7 m²
5	sala przedszkolna 01	60,0 m²
6	łazienka	14,1 m²
7	magazyn na materace	2,3 m²
8	sala przedszkolna 02	60,0 m²
9	łazienka	14,1 m²
10	magazyn na materace	2,3 m²
11	sala przedszkolna 03	60,0 m²
12	łazienka	14,1 m²
13	magazyn na materace	2,3 m²
14	sala przedszkolna 04	60,0 m²
15	łazienka	14,1 m²
16	magazyn na materace	2,3 m²
17	sala przedszkolna 05	60,0 m²
18	łazienka	14,1 m²
19	magazyn na materace	2,3 m²
20	wiatrołap	5,5 m²
21	pomieszczenie gospodarcze	6,3 m²
22	komunikacja	12,0 m²
23	konserwator	9,8 m²
24	kotłownia, przyłącze wody	6,0 m²
25	wentylatornia	8,0 m²
26	rozdzielnia elektryczna	3,0 m²
27	kuchnia	21,9 m²
28	wydawanie posiłków	7,2 m²
29	zmywalnia	7,2 m²
30	pomieszczenie socjalne	4,6 m²
31	wc personelu	4,8 m²
32	magazyn kuchni	6,3 m²
33.	sala wielofunkcyjna	60,0 m²
34	zaplecze sali	9,3 m²
35	komunikacja	12,0 m²
36	gabinet logopedy, nauczycieli	13,5 m²
37	administracja , księgowość	13,5 m²
38	gabinet dyrektora	13,5 m²
39	archiwum	4,8 m²
40	wc ogólnodostępne	4,8 m²
41	ochrona	4,8 m²
42	mag. Zabawek	5,2 m²
43	wc zewnętrzne	4,8 m²