WIZUALIZACJA OD FRONTU

WIZUALIZACJA HOLU WEJŚCIOWEGO

WIZUALIZACJA OD STRONY WEWNĘTRZNEGO DZIEDZIŃCA

ELEWACJA POŁUDNIOWA SZKOŁA PODSTAWOWA (FRONTOWA) SKALA 1:250

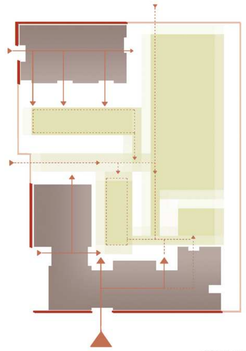

SCHEMAT IDEOWY 1:1000

IZOLOWANIE

UDOSTĘPNIANIE

PRZEKRÓJ A-A PRZEZ SZKOŁĘ PODSTAWOWĄ SKALA 1:250

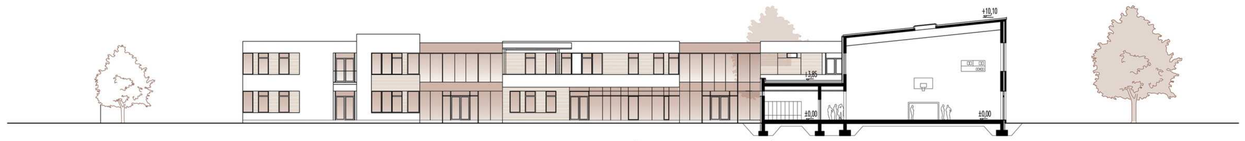

PRZEKRÓJ B-B ORAZ ELEWACJA PÓŁNOCNA SZKOŁA PODSTAWOWA SKALA 1:250

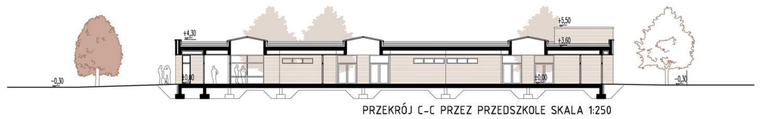

PRZEKRÓJ C-C PRZEZ PRZEDSZKOLE SKALA 1:250

ELEWACJA ZACHODNIA SZKOŁY PODSTAWOWEJ I PRZEDSZKOLA SKALA 1:250

ELEWACJA POŁUDNIOWA PRZEDSZKOLE SKALA 1:250

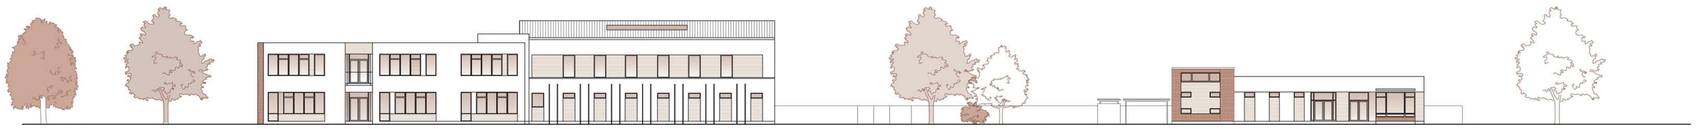

ELEWACJA WSCHODNIA SZKOŁY PODSTAWOWEJ I PRZEDSZKOLA SKALA 1:250

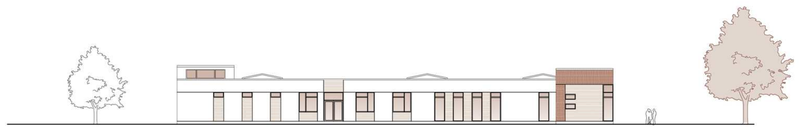

ELEWACJA PÓŁNOCNA PRZEDSZKOLE SKALA 1:250