

Stan projektowany

Elewacje kolorystyka

Skala 1 : 200


ELEWACJA BOCZNA

WSCHODNIA



ELEWACJA TYLNA

PÓŁNOCNA

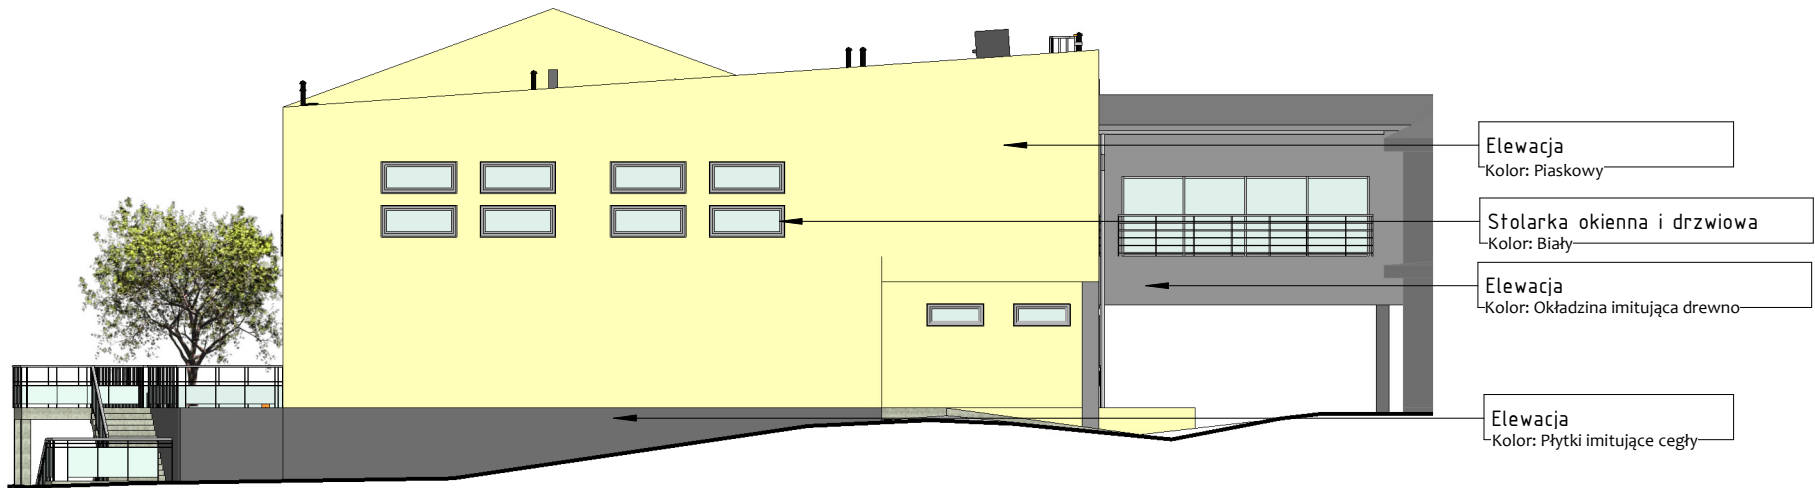

BIURO PROJEKTOWE I NADZÓR BUDOWLANY			Data:
Rychnowy 1b, 77-300 Czuchów			08.02.2019r.
tel. kom.: 663 922 034; fax: 597268037			
e-mail: biuro@marcinbartos.pl; marcinbartos4@wp.pl; www.marcinbartos.pl			
ARCHITEKTURA, KONSTRUKCJA		Skala:	Rys. nr:
		1 : 200	A10
Temat:	Elewacje kolorystyka		
Nazwa inwestycji:	Rozbudowa budynku Szkoły Podstawowej		
Adres:	dz. o nr ewid. 66/5, 66/6, 66/7 i 66/8, ul. Wesota 2, 26-652 Cerekiew, obręb ewid. Cerekiew Kolonia 0025, jednostka ewid. Zakrzew 142513_2, powiat radomski, województwo mazowieckie		
Projektant	Architektura	mgr inż. arch. Tomasz Wolanin Upr. 64/07/D01A Do proj. w spec. architektonicznej	
Projektant spr.	Architektura	mgr inż. arch. Kamila Steinke-Libera Upr. 231/P00KK/iv/2017 Do proj. w spec. architektonicznej	
Projektant	Konstrukcja	mgr inż. Marcin Bartoś Upr.: POM/0112/P00K/13 do proj. bez ograniczeń w spec. konstrukcyjnej	
Projektant spr.	Konstrukcja	mgr inż. Maciej Burglin Upr.: POM/0131/P00K/09 do proj. bez ograniczeń w spec. konstrukcyjnej	