



ELEWACJA FRONTOWA
POŁUDNIOWA

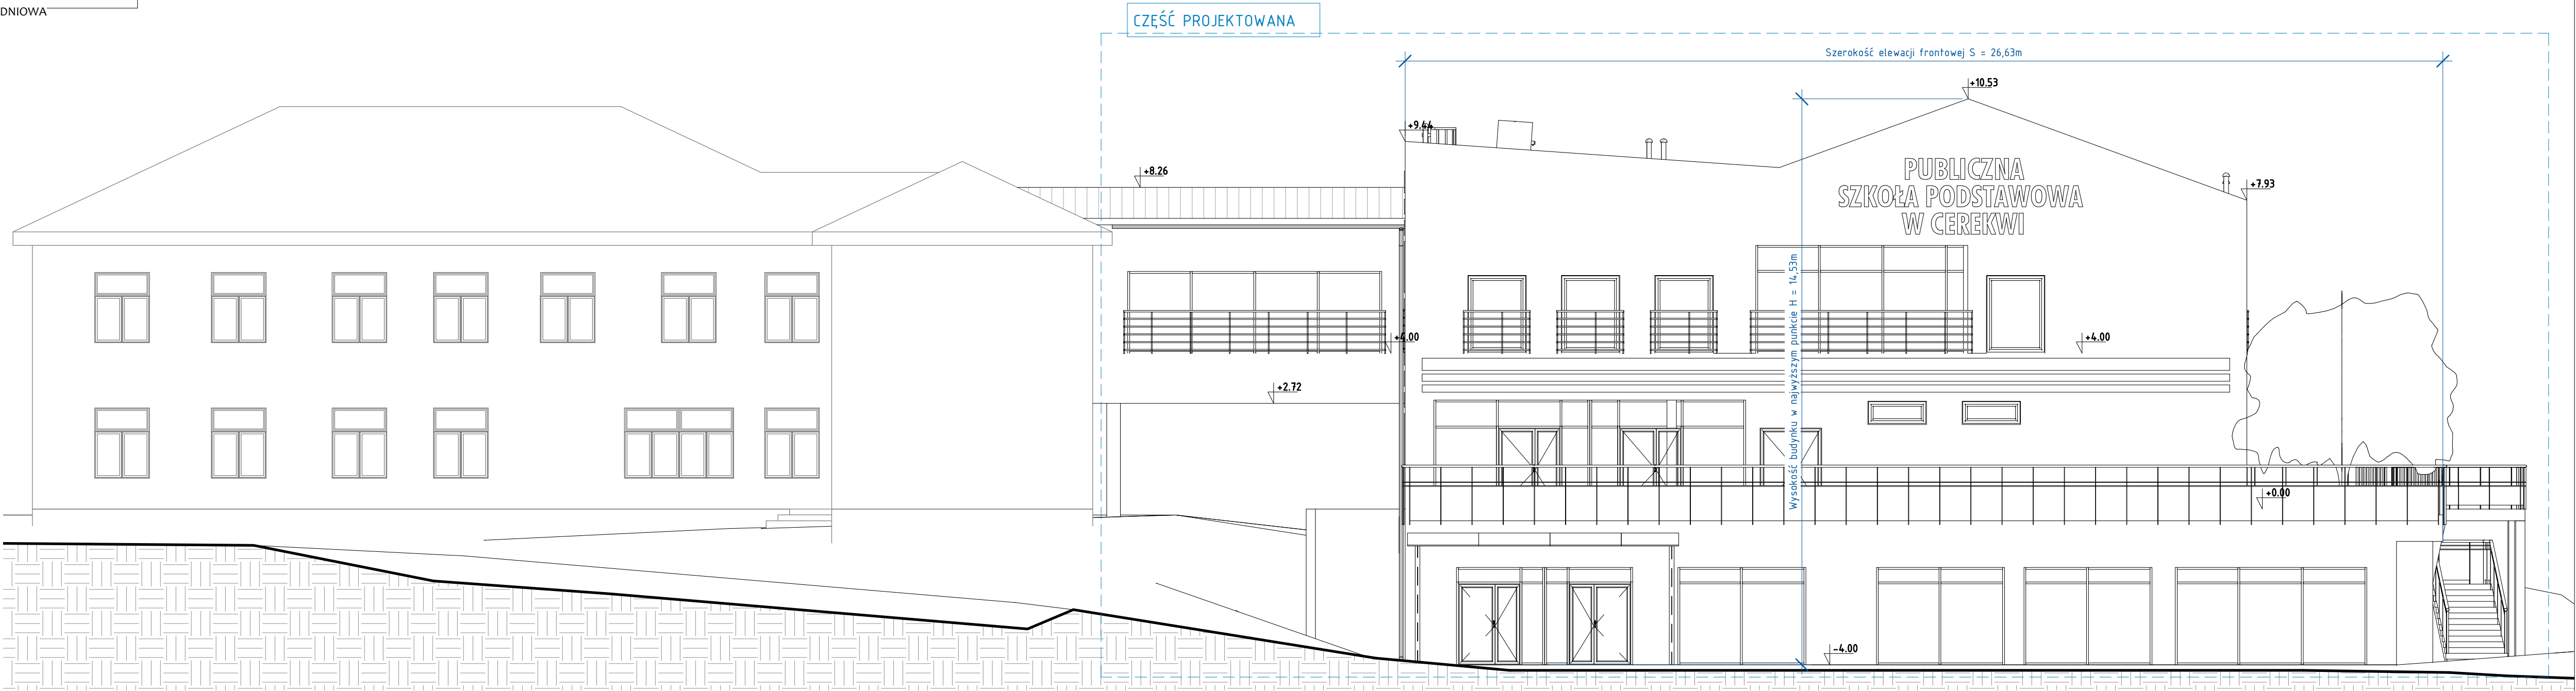

ELEWACJA BOCZNA
WSCHODNIA

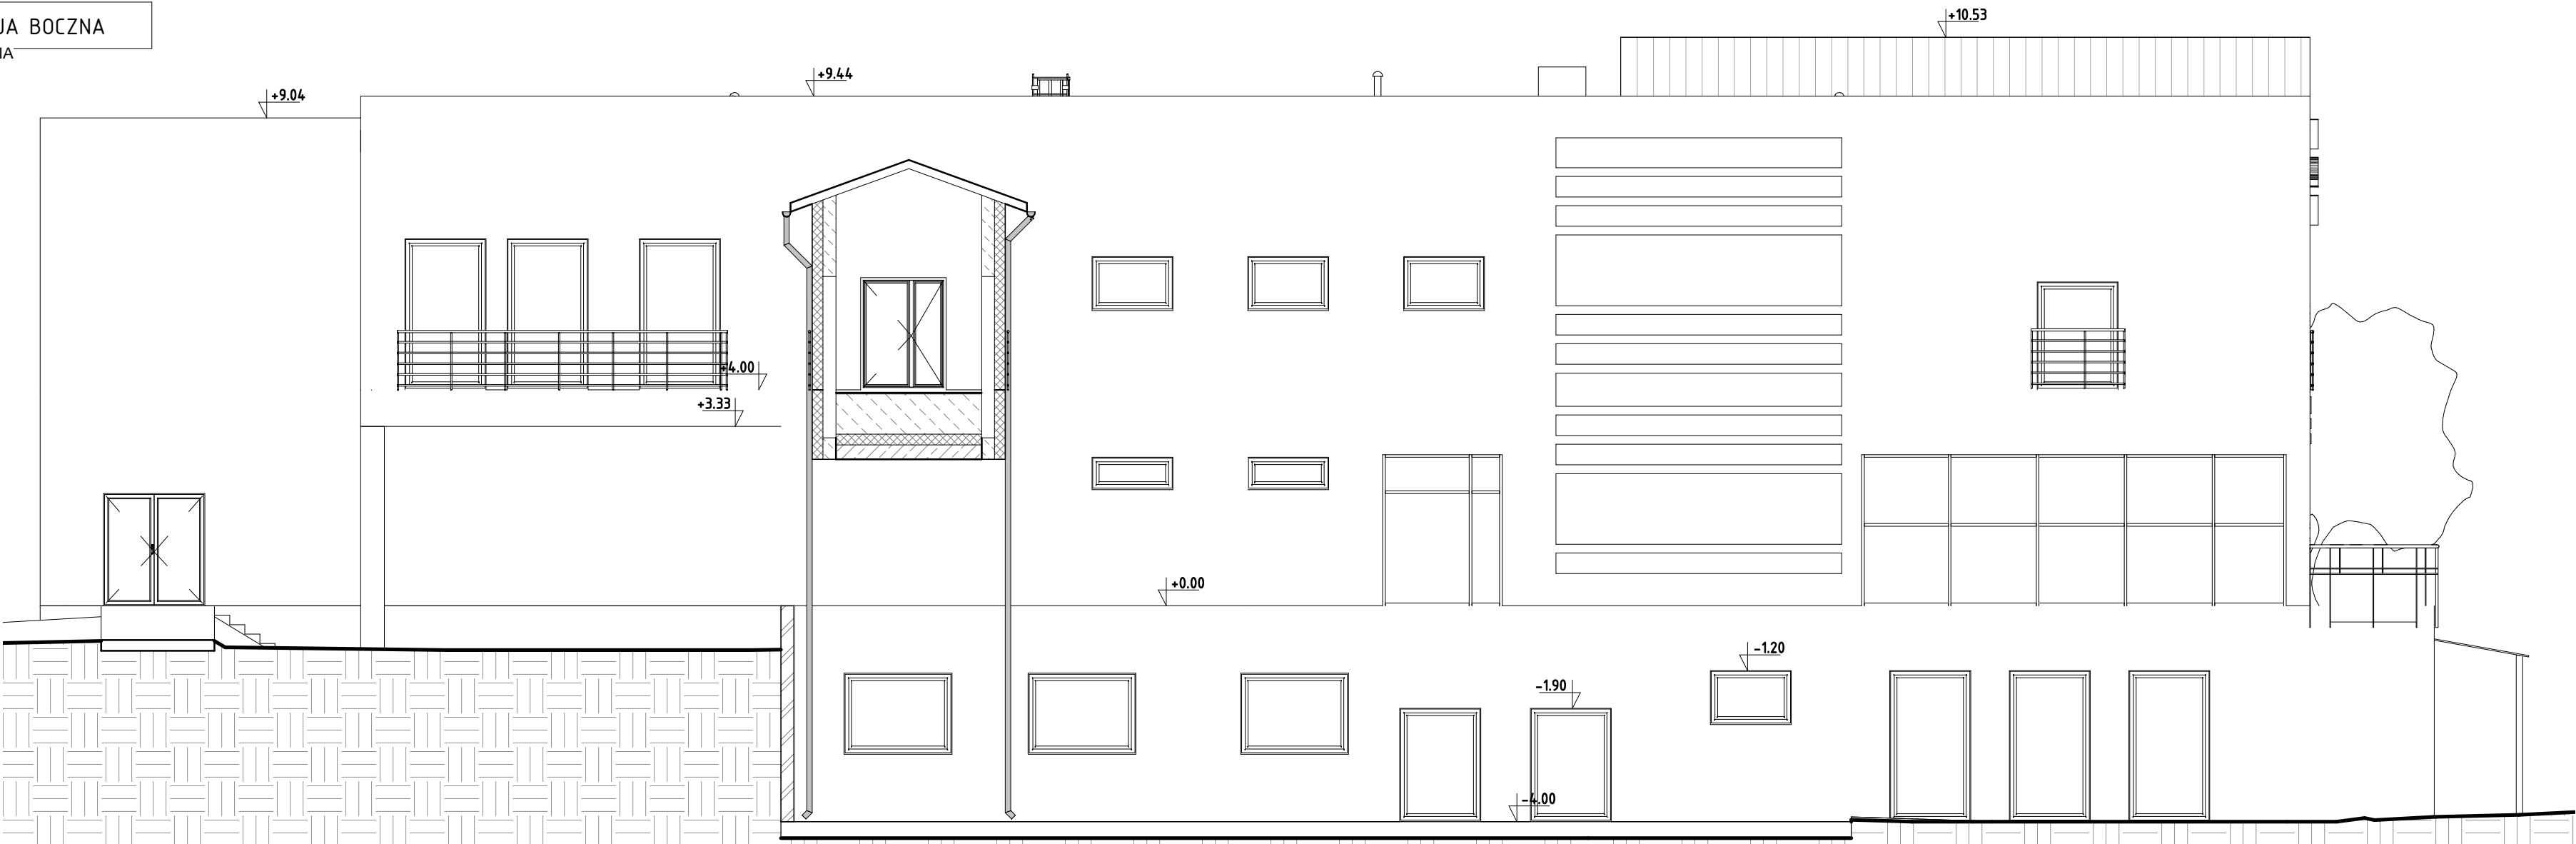

BIURO PROJEKTOWE I NADZÓR BUDOWLANY Rychnowy 1b, 77-300 Cztuchów tel. kom.: 663 922 034; fax: 597268037 e-mail: biuro@marcinbartos.pl, marcinbartos4@wp.pl; www.marcinbartos.pl		Data: 08.02.2019r.
ARCHITEKTURA, KONSTRUKCJA		Rys. nr: A7
Temat:	Elewacje	
Nazwa inwestycji:	Rozbudowa budynku Szkoły Podstawowej	
Adres:	dz. o nr ewid. 66/5, 66/6, 66/7 i 66/8, ul. Wesoła 2, 26-652 Cerekiew, obrob ewid. Cerekiew Kolonia 0025, jednostka ewid. Zakrzew 142513_2, powiat radomski, województwo mazowieckie	
Projektant	Architektura	mgr inż. arch. Tomasz Wolanin Upr. 64/07/D01A Do proj. w spec. architektonicznej
Projektant spr.	Architektura	mgr inż. arch. Kamila Steinke-Libera Upr. 231/P00KK/iv/2017 Do proj. w spec. architektonicznej
Projektant	Konstrukcja	mgr inż. Marcin Bartoś Upr.: PDM/0112/P00K/13 do proj. bez ograniczeń w spec. konstrukcyjnej
Projektant spr.	Konstrukcja	mgr inż. Maciej Burglin Upr.: POM/0131/P00K/09 do proj. bez ograniczeń w spec. konstrukcyjnej