



ELEWACJA TYLNA

PÓŁNOCNA

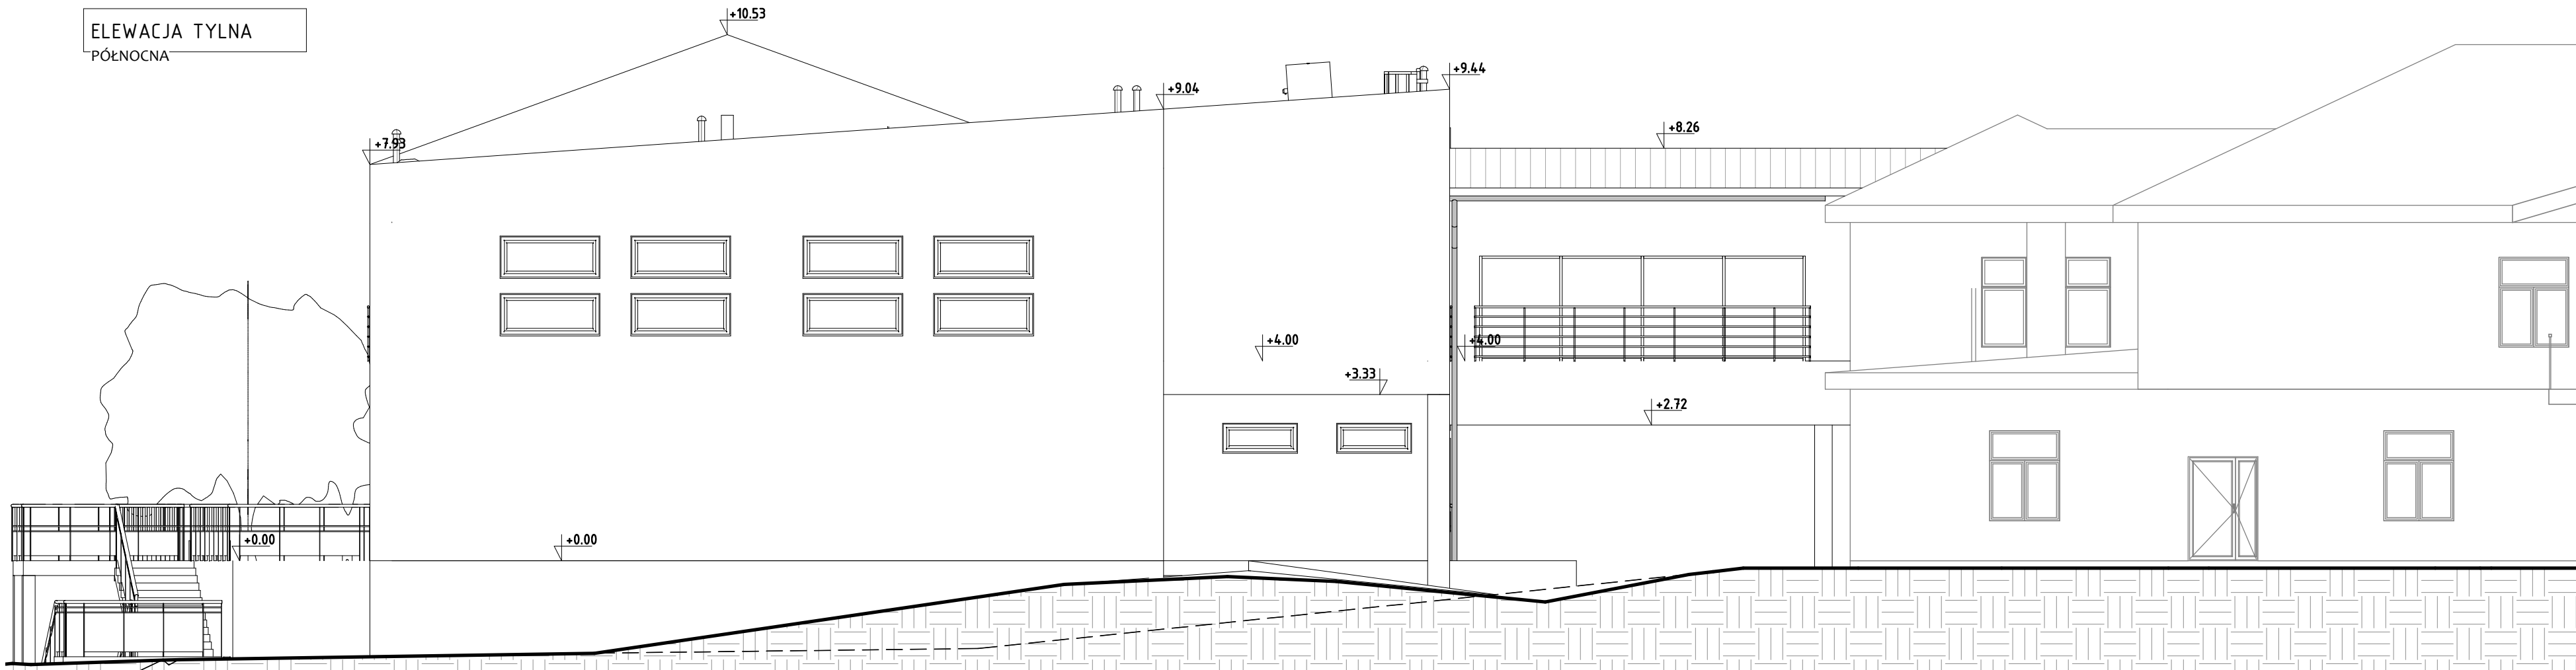

ELEWACJA BOCZNA

ZACHODNIA

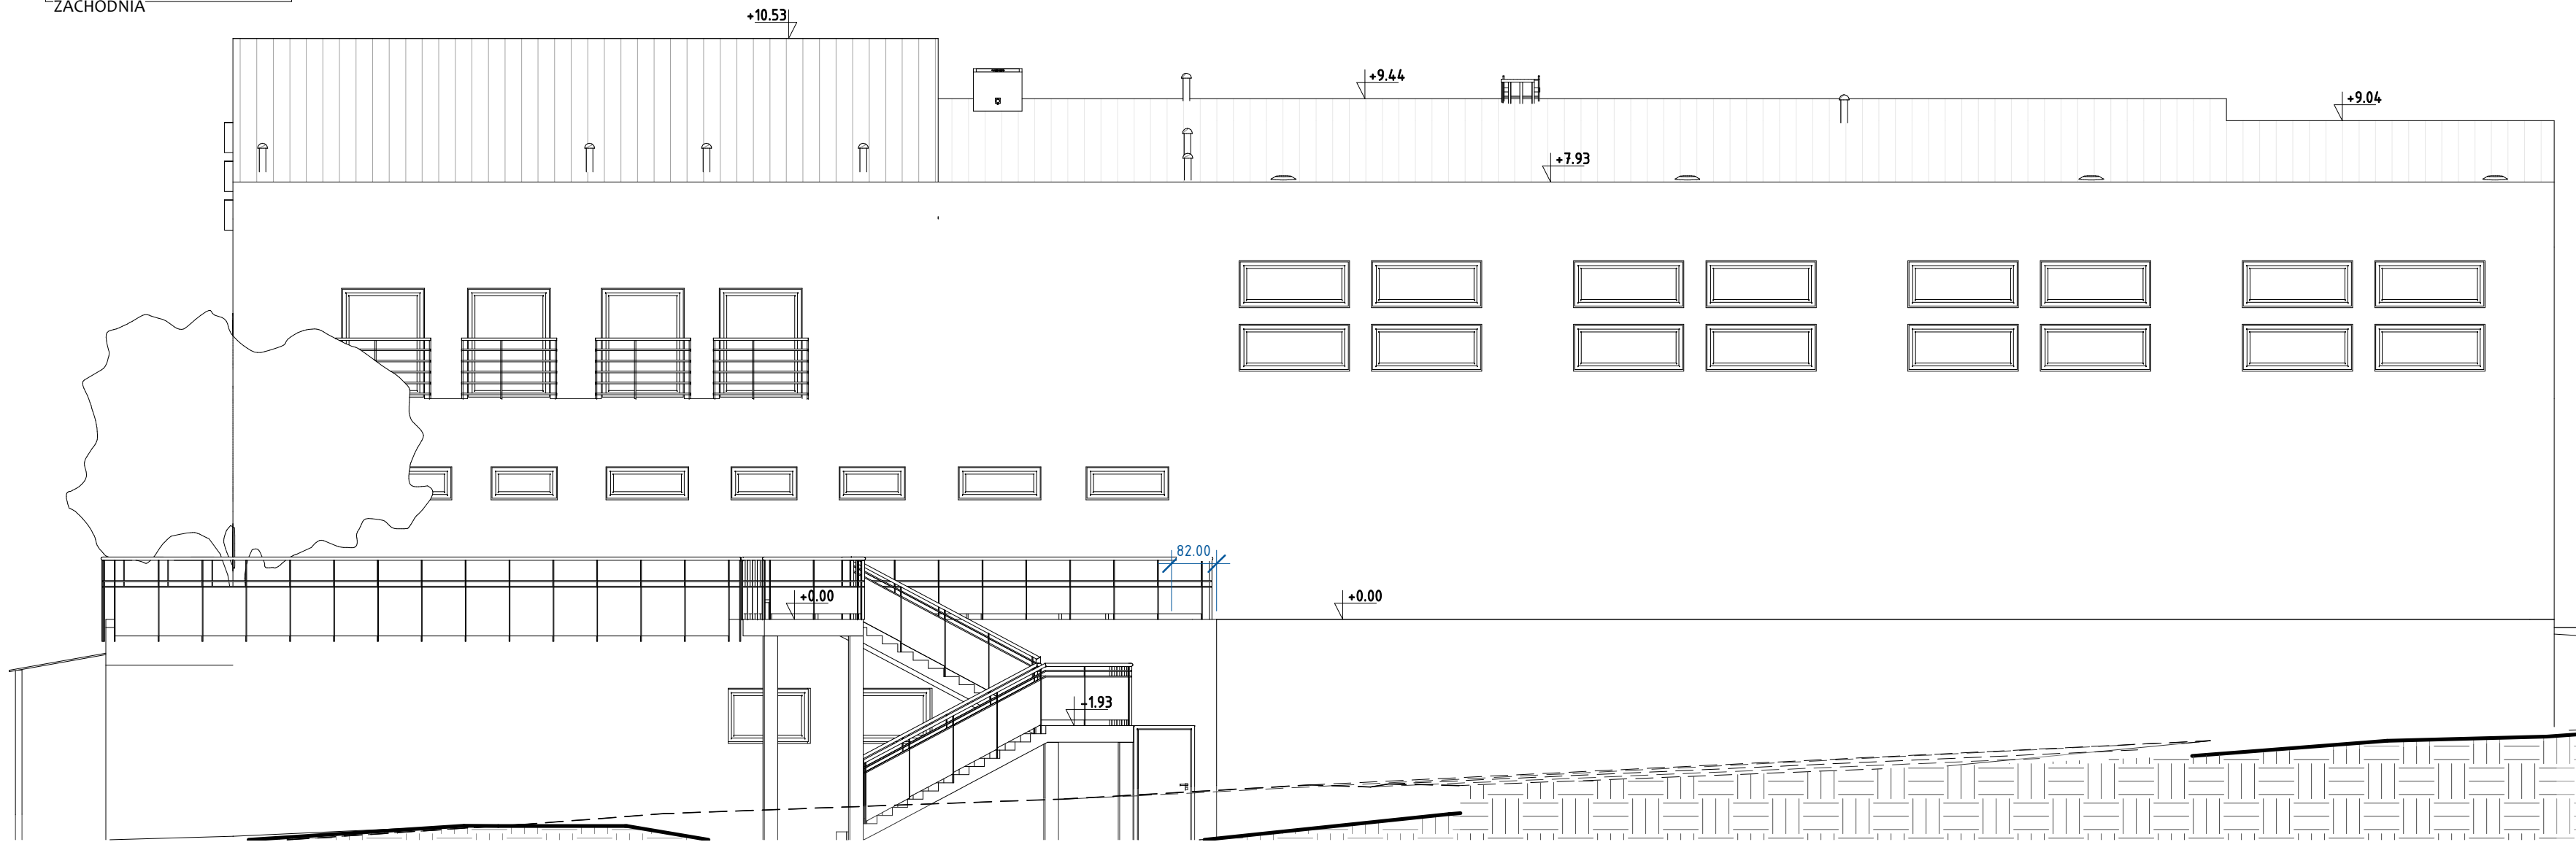

BIURO PROJEKTOWE I NADZÓR BUDOWLANY		Data:	
Rychnowy 1b, 77-300 Cztuchów		08.02.2019r.	
tel. kom.: 663 922 034; fax: 597268037			
e-mail: biuro@marcinbartos.pl, marcinbartos4@wp.pl; www.marcinbartos.pl			
ARCHITEKTURA, KONSTRUKCJA		Skala:	Rys. nr:
		1 : 100	A8
Temat: Elewacje			
Nazwa inwestycji: Rozbudowa budynku Szkoły Podstawowej			
Adres: dz. o nr ewid. 66/5, 66/6, 66/7 i 66/8, ul. Wesoła 2, 26-652 Cerekiew, obręb ewid. Cerekiew Kolonia 0025, jednostka ewid. Zakrzew 142513_2, powiat radomski, województwo mazowieckie			
Projektant	Architektura	mgr inż. arch. Tomasz Wolanin Upr. 64/07/D01A Do proj. w spec. architektonicznej	
Projektant spr.	Architektura	mgr inż. arch. Kamila Steinke-Libera Upr. 231/P00KK/iv/2017 Do proj. w spec. architektonicznej	
Projektant	Konstrukcja	mgr inż. Marcin Bartoś Upr.: PDM/0112/P00K/13 do proj. bez ograniczeń w spec. konstrukcyjnej	
Projektant spr.	Konstrukcja	mgr inż. Maciej Burglin Upr.: POM/0131/P00K/09 do proj. bez ograniczeń w spec. konstrukcyjnej	