


ELEWACJA FRONTOWA
ZACHODNIA

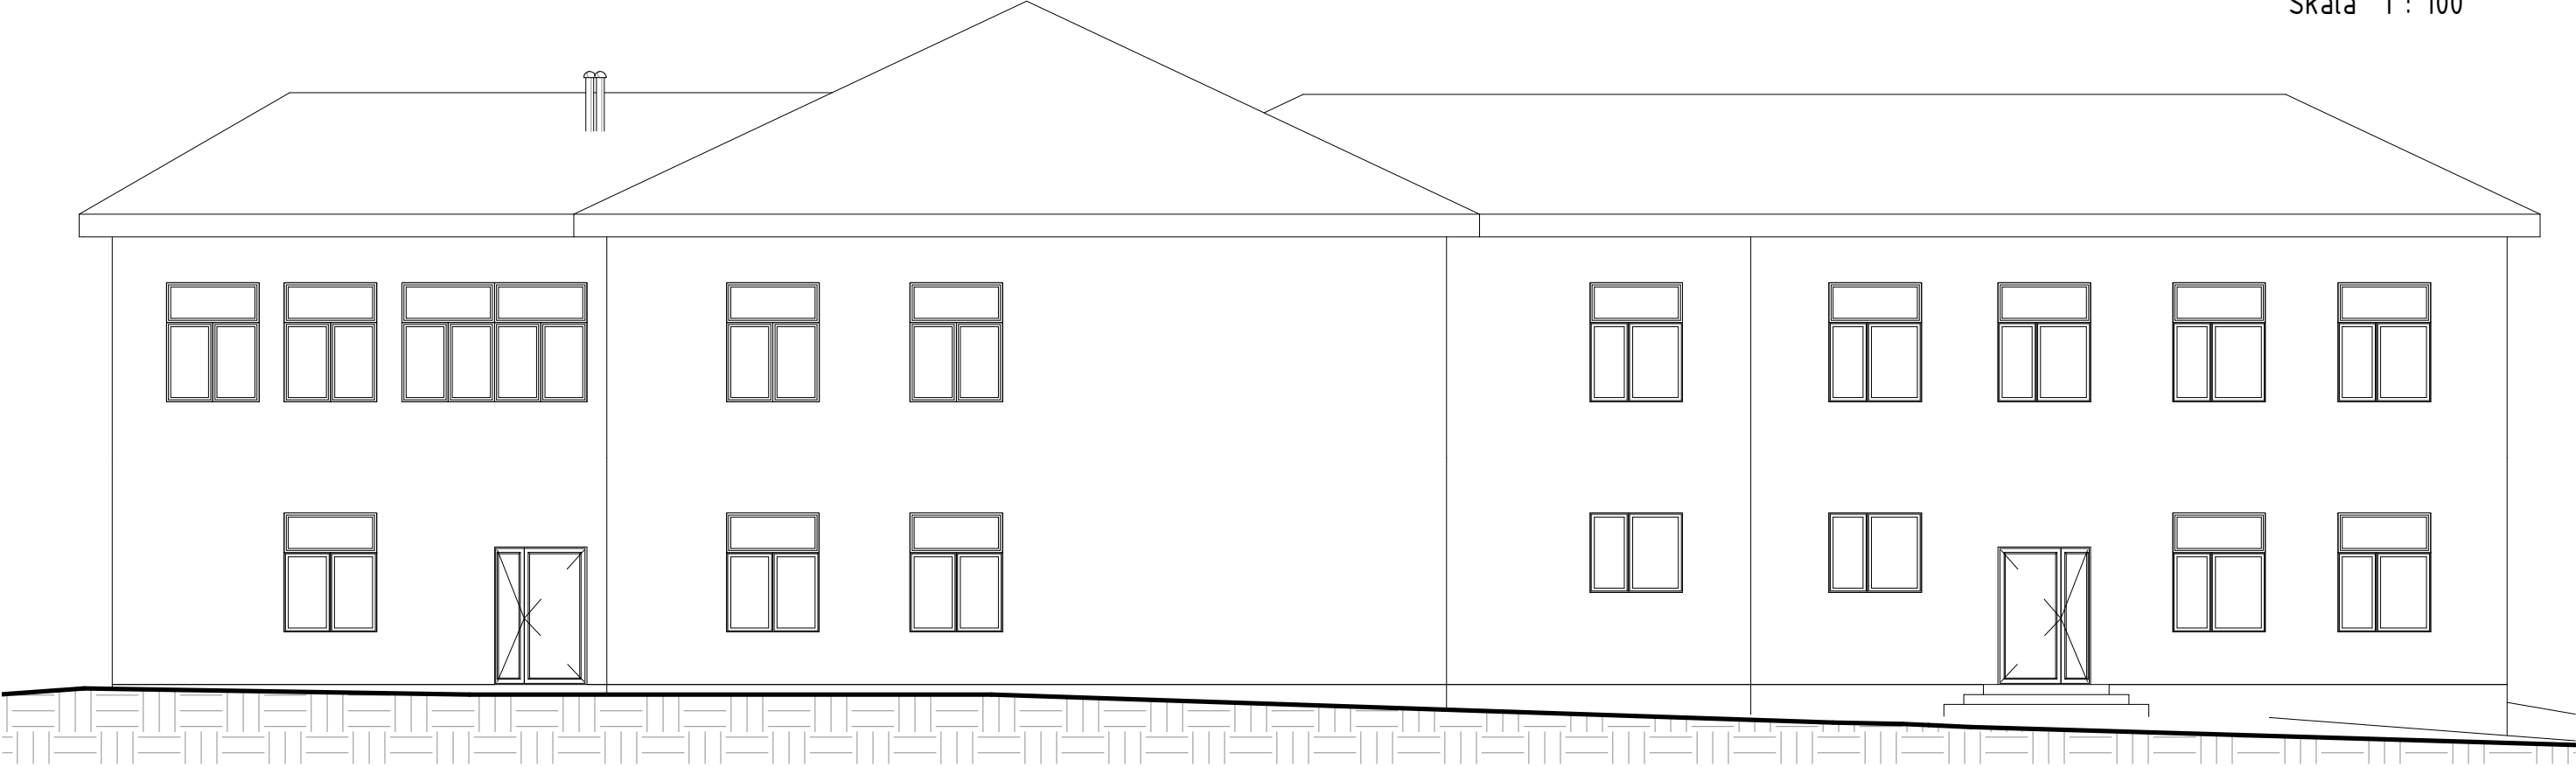

ELEWACJA BOCZNA
POLUDNIOWA



Inwentaryzacja

Elewacje

Skala 1 : 100

BIURO PROJEKTOWE I NADZÓR BUDOWLANY		Data:
Rychnowy 1b, 77-300 Cztuchów		01.03.2019r.
tel. kom.: 663 922 034; fax: 597268037		
e-mail: biuro@marcinbartos.pl; marcinbartos4@wp.pl; www.marcinbartos.pl		
ARCHITEKTURA, KONSTRUKCJA		Rys. nr:
Skala: 1 : 100		14
Temat:	Elewacje	
Nazwa inwestycji:	Rozbudowa budynku Szkoły Podstawowej	
Adres:	dz. o nr ewid. 66/5, 66/6, 66/7 i 66/8, ul. Wesoła 2, 26-652 Cerekiew, obręb ewid. Cerekiew Kolonia 0025, jednostka ewid. Zakrzew 142513_2, powiat radomski, województwo mazowieckie	
Projektant	Konstrukcja	mgr inż. Marcin Bartoś Upr.: POM/0112/P00K/13 do proj. bez ograniczeń w spec. konstrukcyjnej