


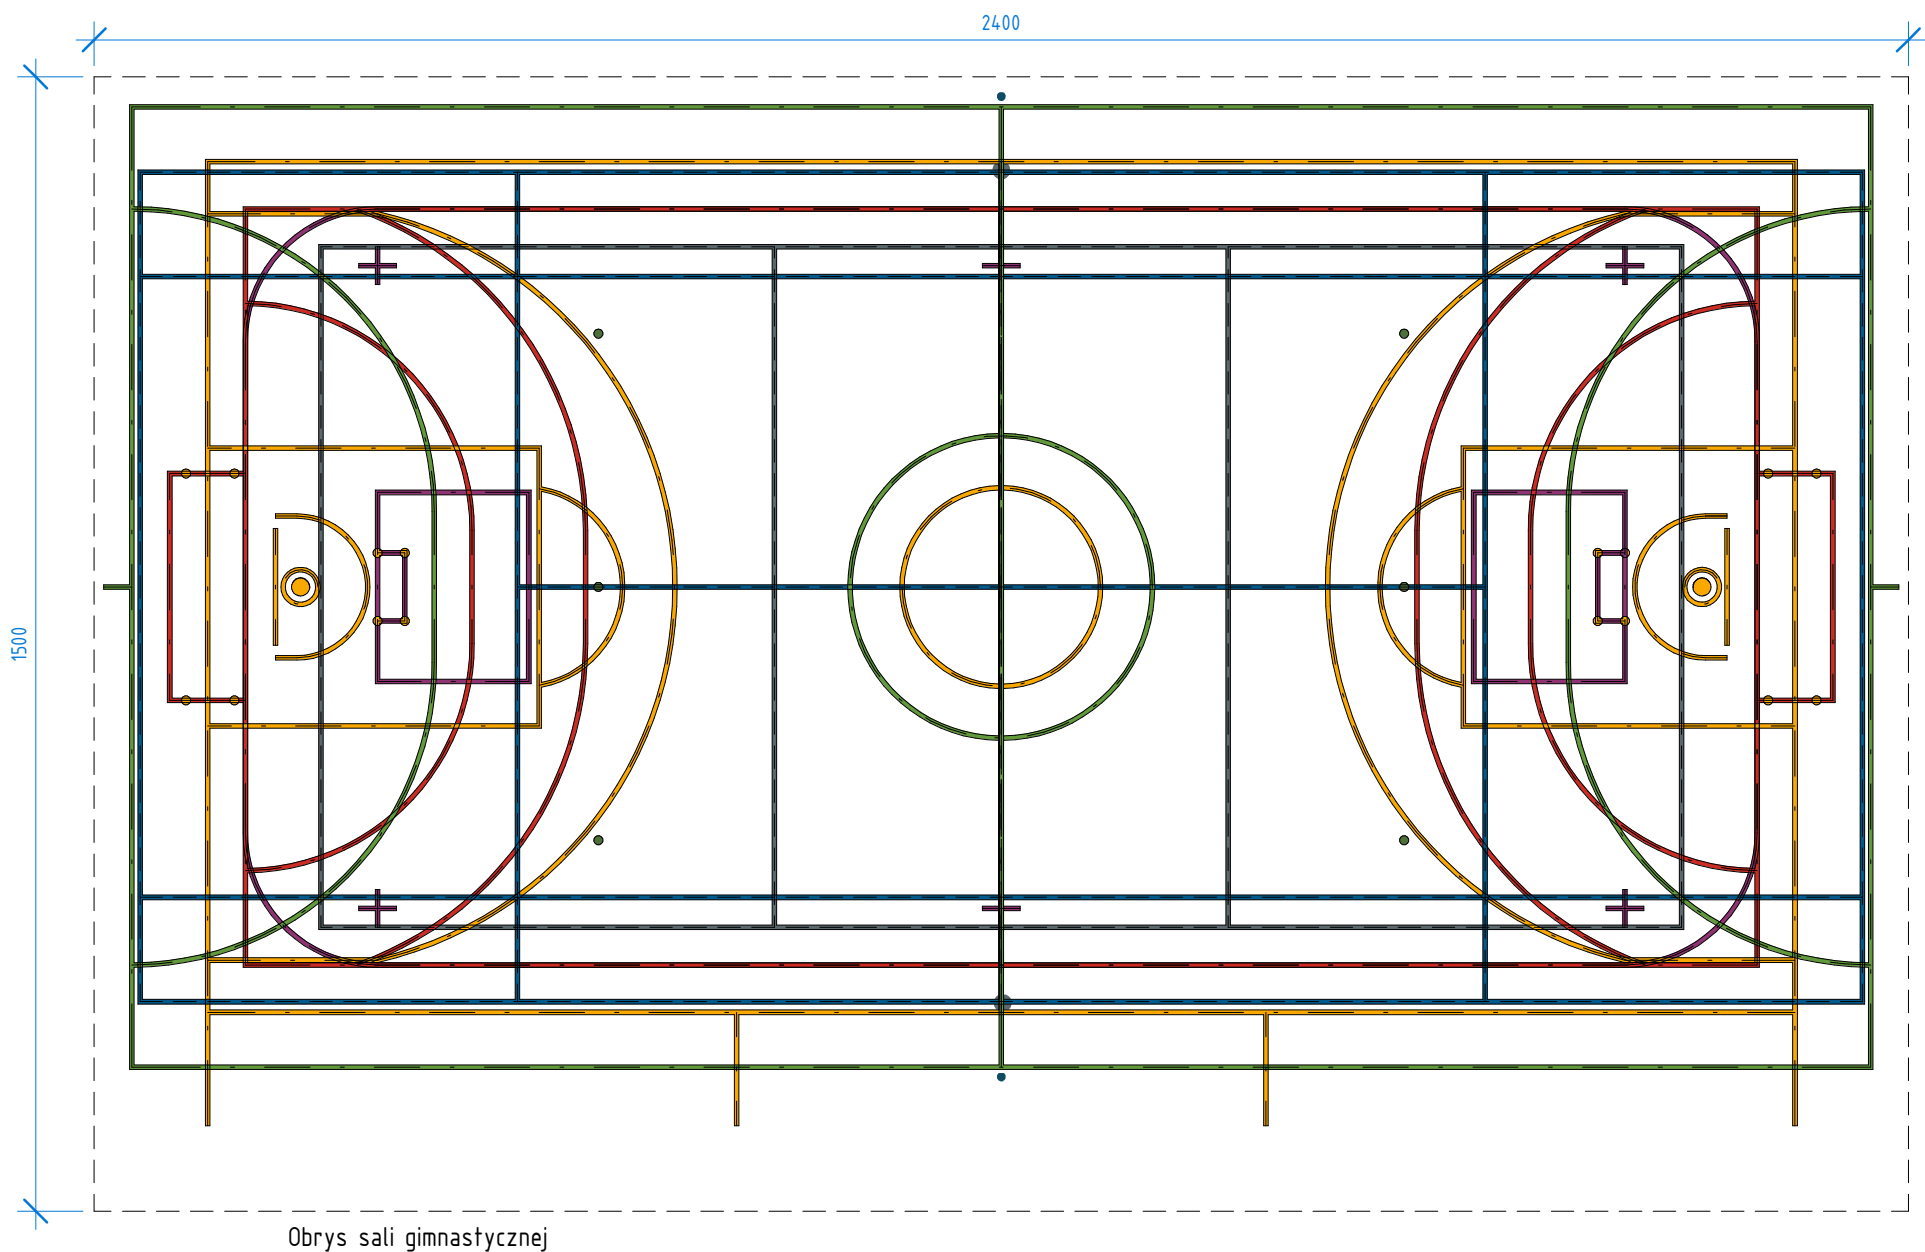

Obrys sali gimnastycznej

Schemat rozmieszczenia boisk

1 : 100

Lp.	Oznaczenie	Rodzaj boiska	Szerokość pasów
1.		Koszykówka	5cm
2.		Tenis	4cm
3.		Futsal	8cm
4.		Siatkówka	5cm
5.		Unihokej	4cm
6.		Piłka ręczna	5cm

Przyjęto założenie, że słupki bramek są okrągłe - konstrukcja słupków wykonana jest z rury fi 88,9x3,2mm - tuleje są więc dopasowane do słupków. Jednak w przypadku wyboru innych słupków przekrój tuleji należy dopasować.

Stan projektowany

Schemat rozmieszczenia boisk

Skala 1 : 100

UWAGA!

UWAGA! Wymiary boisk niezgodne z przepisami międzynarodowych organizacji sportowych.

BIURO PROJEKTOWE I NADZÓR BUDOWLANY Rychnowy 1b, 77-300 Człuchów tel. kom.: 663 922 034; fax: 597268037 e-mail: biuro@marcinbartos.pl; marcinbartos4@wp.pl; www.marcinbartos.pl		Data: 01.03.2019r.
ARCHITEKTURA, KONSTRUKCJA		Rys. nr: W14
Temat:	Schemat rozmieszczenia boisk	
Nazwa inwestycji:	Rozbudowa budynku Szkoły Podstawowej	
Adres:	dz. o nr ewid. 66/5, 66/6, 66/7 i 66/8, ul. Wesota 2, 26-652 Cerekiew, obręb ewid. Cerekiew Kolonia 0025, jednostka ewid. Zakrzew 142513_2, powiat radomski, województwo mazowieckie	
Projektant	Architektura	mgr inż. arch. Tomasz Wolanin Upr. 64/07/D01A Do proj. w spec. architektonicznej
Projektant spr.	Architektura	mgr inż. arch. Kamila Steinke-Libera Upr. 231/P00KK/iv/2017 Do proj. w spec. architektonicznej
Projektant	Konstrukcja	mgr inż. Marcin Bartoś Upr.: POM/0112/P00K/13 do proj. bez ograniczeń w spec. konstrukcyjnej
Projektant spr.	Konstrukcja	mgr inż. Maciej Burglin Upr.: POM/0131/P00K/09 do proj. bez ograniczeń w spec. konstrukcyjnej