



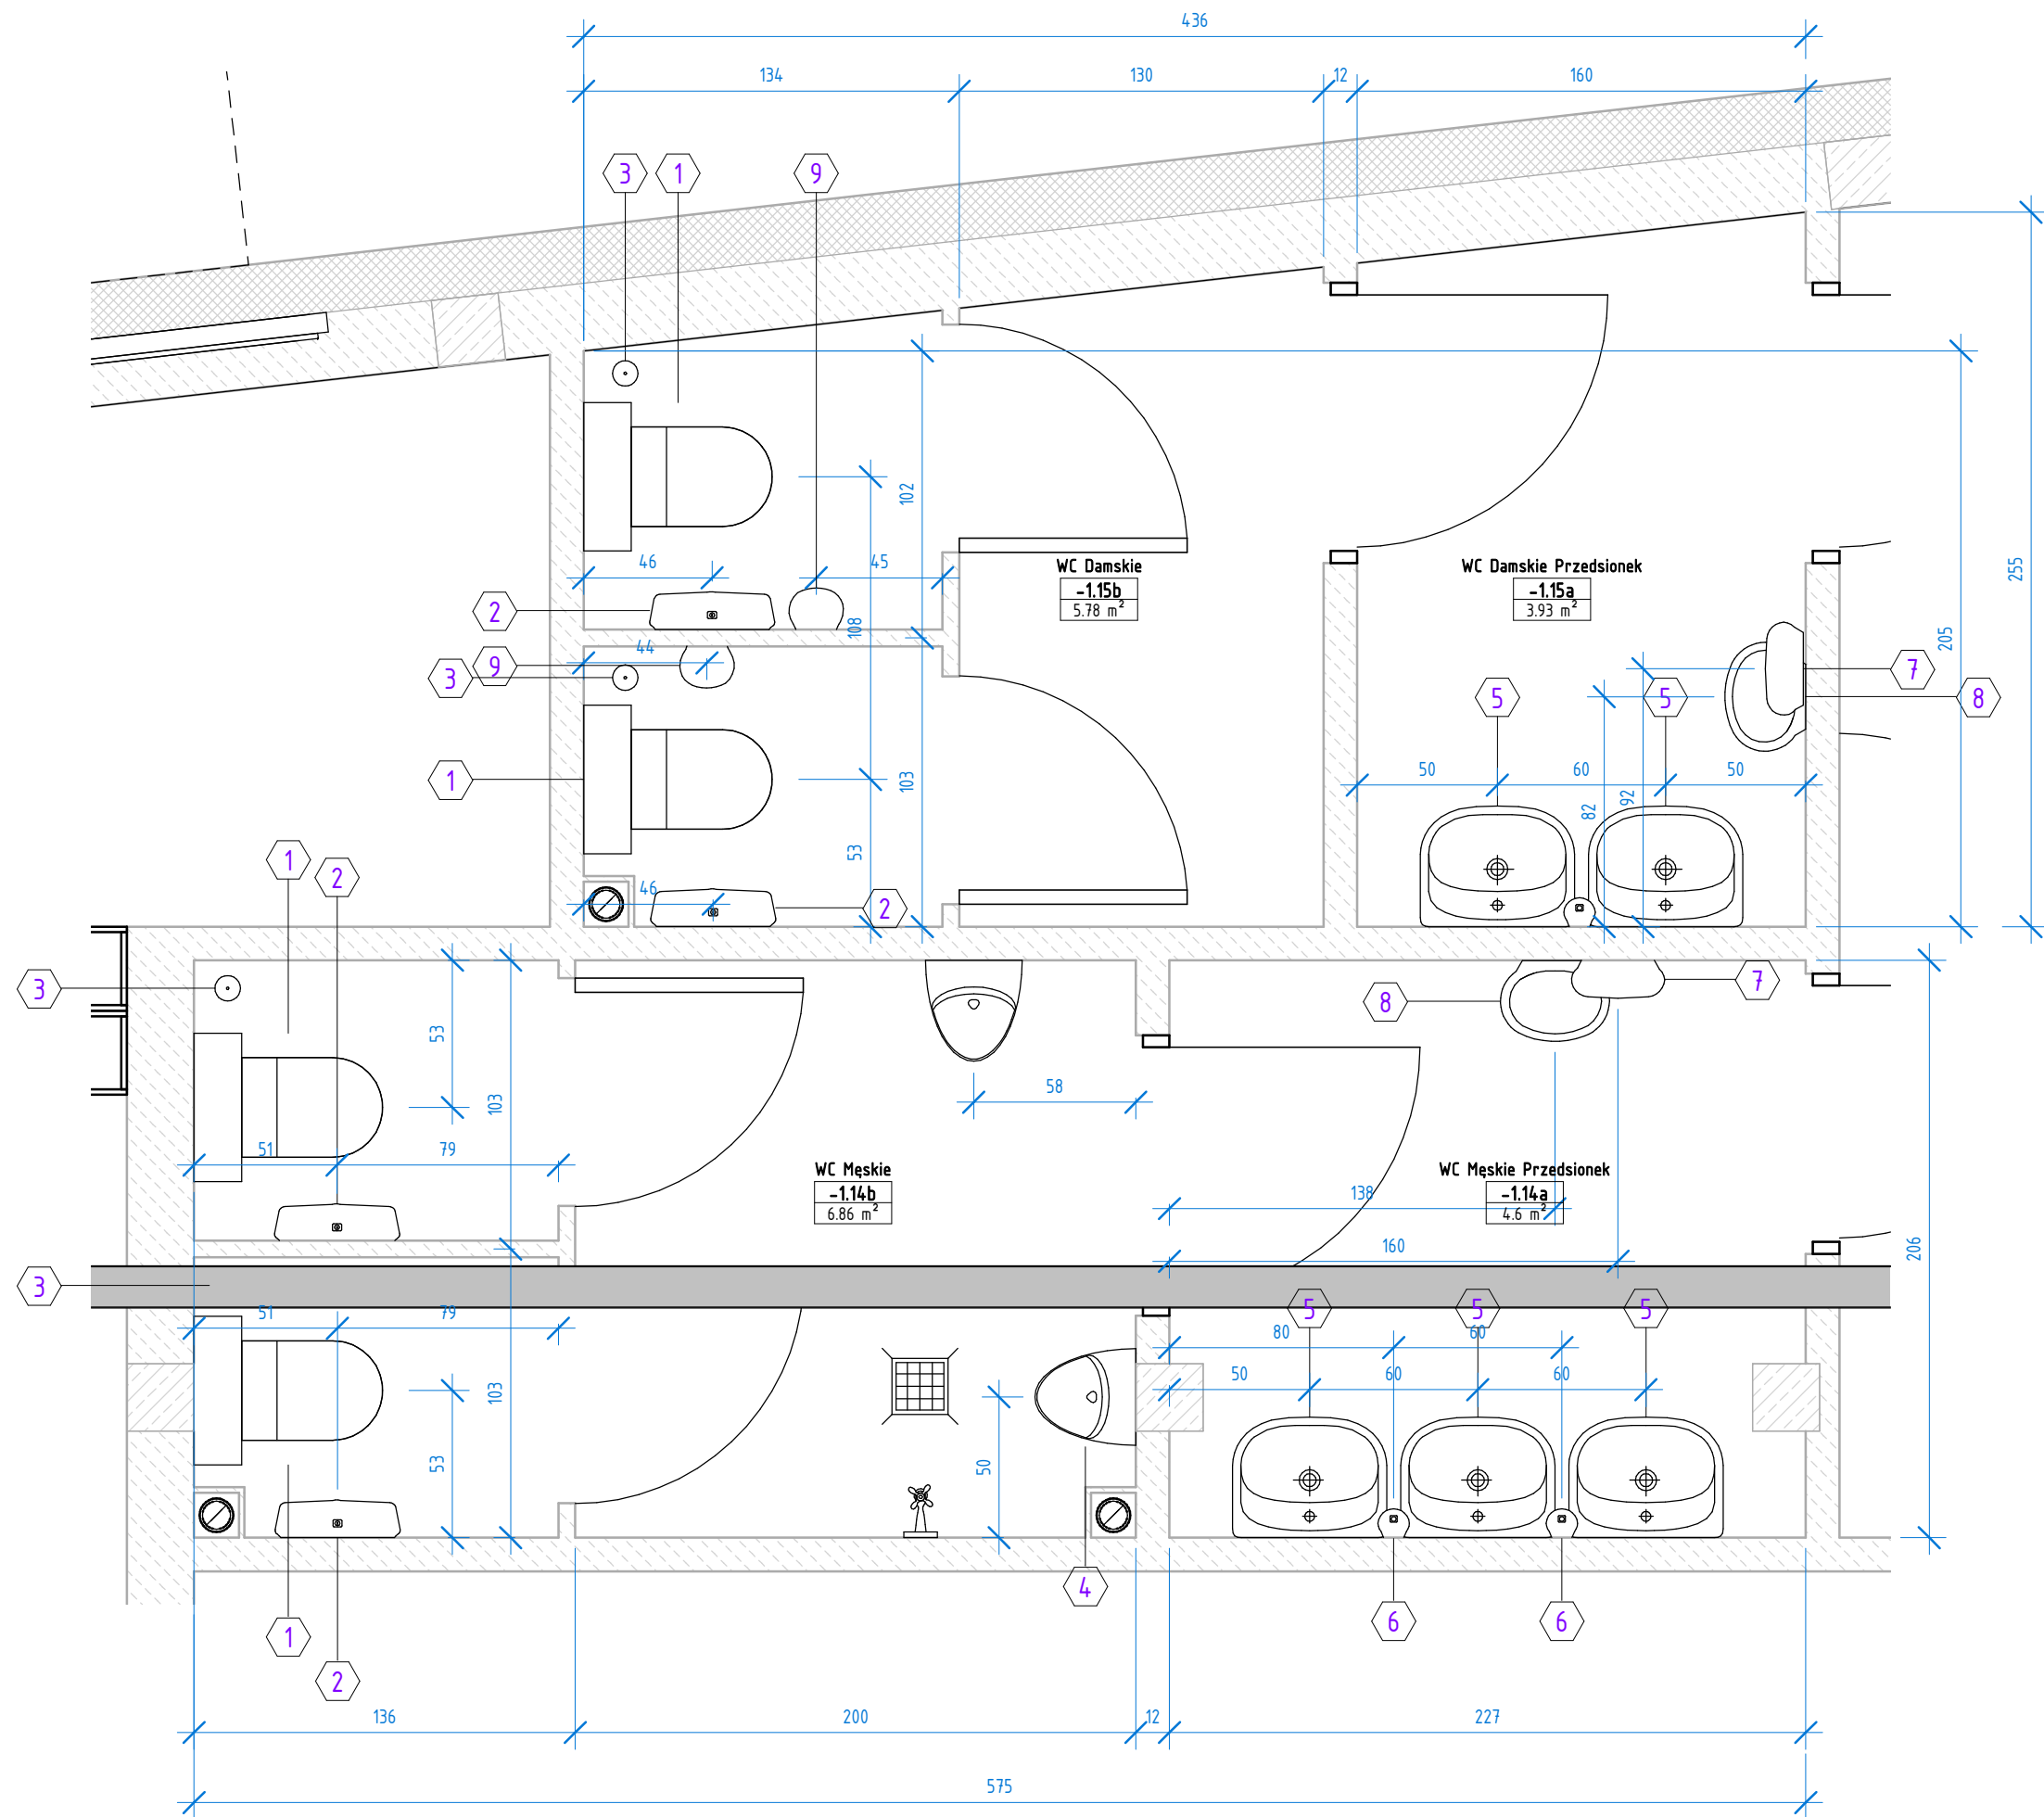


1 Sanitariaty. -1.14. -1.15.

1 : 25

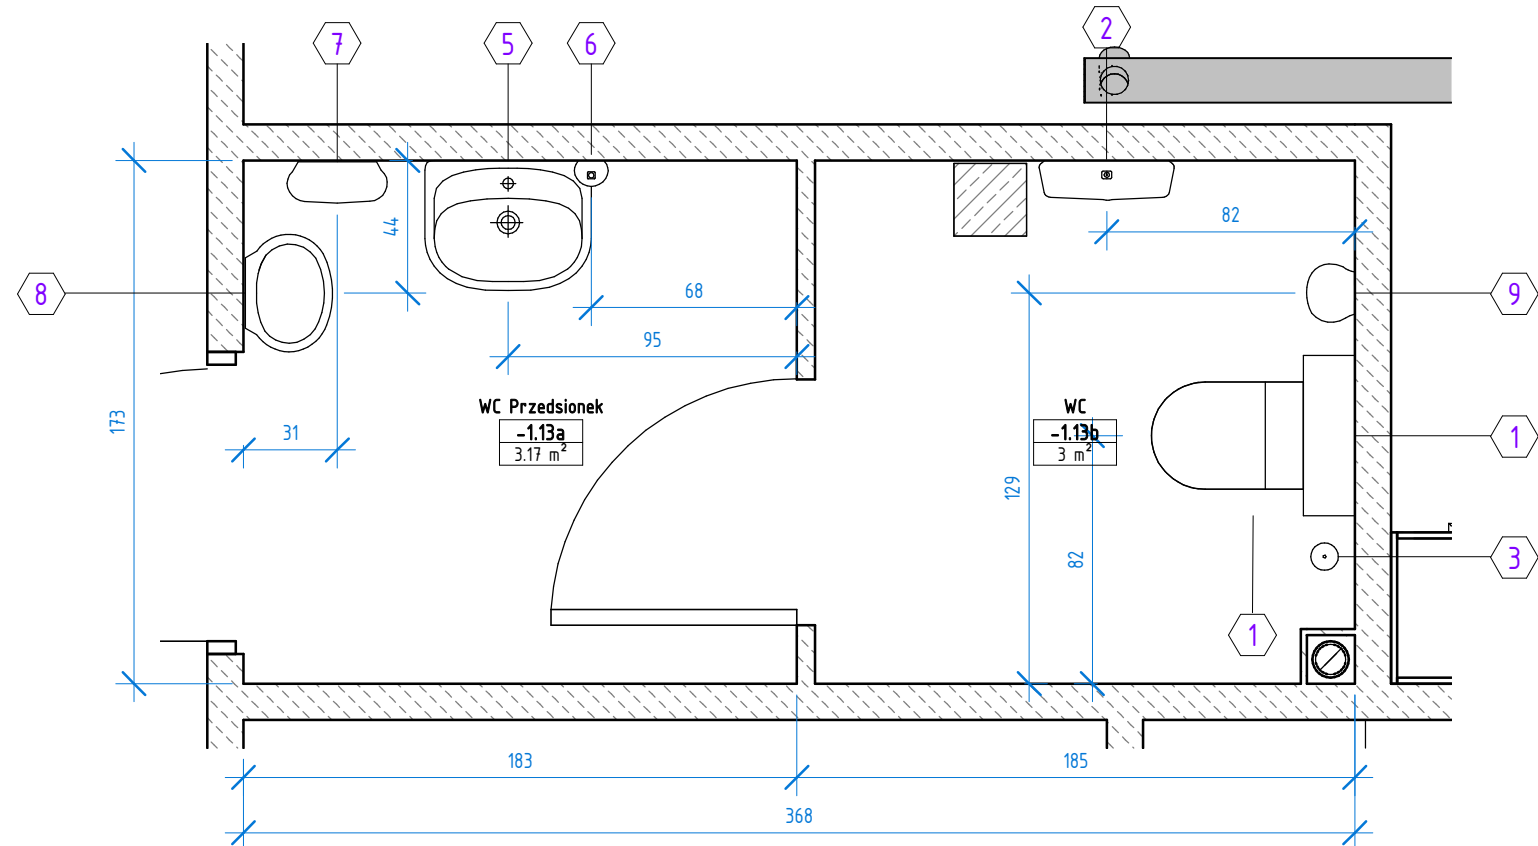


2 Sanitariaty. -1.13.

1 : 25

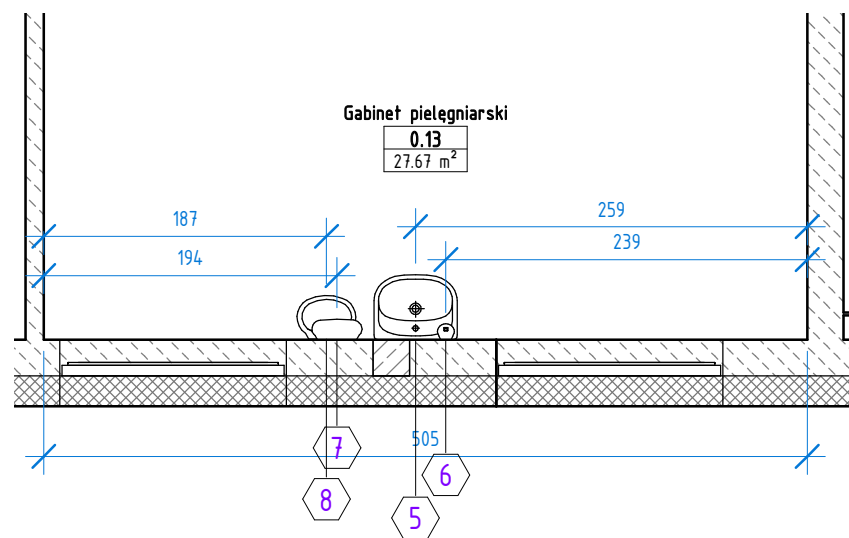


3 +0.00. Sanitariaty. 0.13.

1 : 50

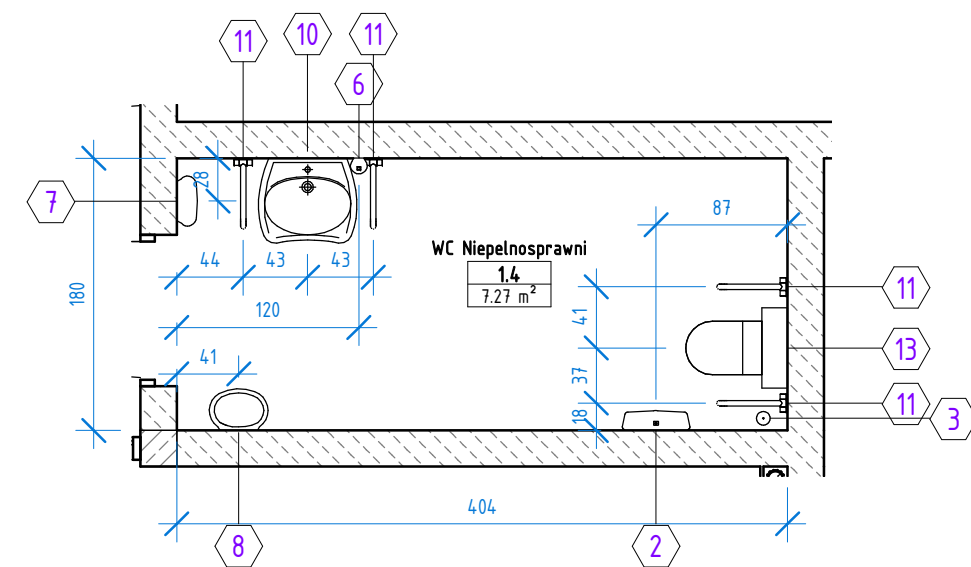


6 +4.00. Sanitariaty. 1.4.

1 : 50

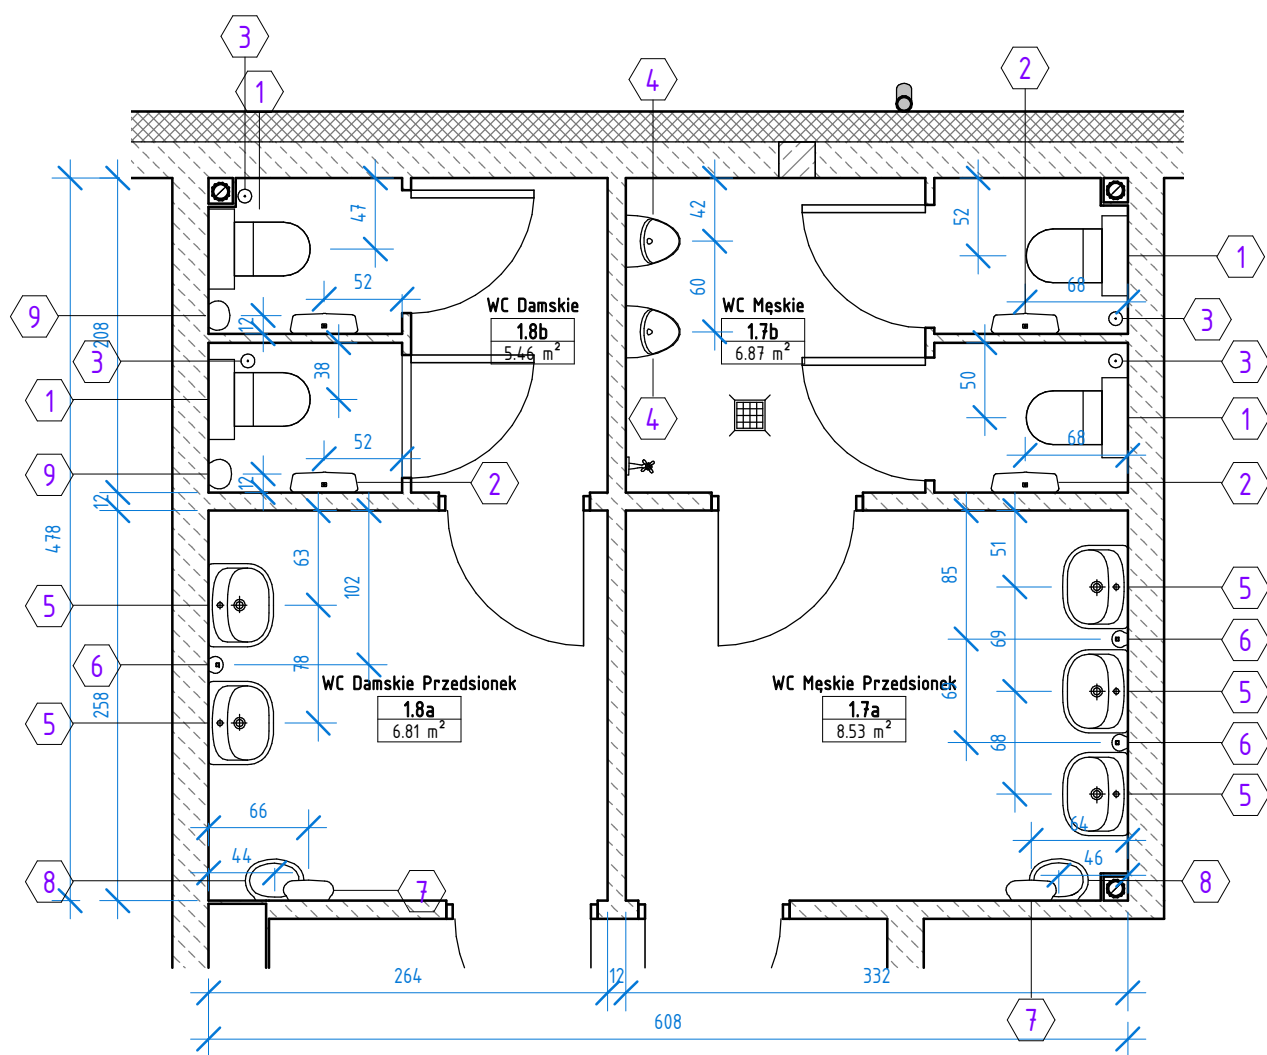

5 +4.00. Sanitariaty. 1.8. 1.7.

1 : 50

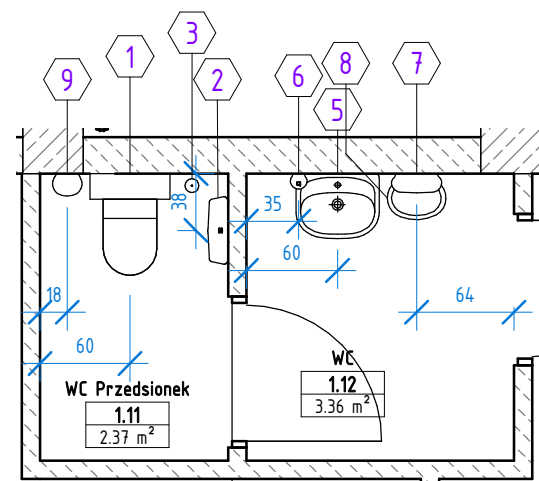

4 +4.00. Sanitariaty. 1.12. 1.11

1 : 50

BIURO PROJEKTOWE I NADZÓR BUDOWLANY		Data:	
Rychnowy 1b, 77-300 Cztuchów		01.03.2019r.	
tel. kom: 663 922 034; fax: 597268037			
e-mail: biuro@marcinbartos.pl; marcinbartos4@wp.pl; www.marcinbartos.pl			
ARCHITEKTURA, KONSTRUKCJA		Skala: Jak zaznaczono	Rys. nr: W21
Temat: Sanitariaty			
Nazwa inwestycji: Rozbudowa budynku Szkoły Podstawowej			
Adres: dz. o nr ewid. 66/5, 66/6, 66/7 i 66/8, ul. Wesota 2, 26-652 Cerekiew, obręb ewid. Cerekiew Kolonia 0025, jednostka ewid. Zakrzew 142513_2, powiat radomski, województwo mazowieckie			
Projektant	Architektura	mgr inż. arch. Tomasz Wolanin Upr. 64/07/DOIA Do proj. w spec. architektonicznej	
Projektant spr.	Architektura	mgr inż. arch. Kamila Steinke-Libera Upr. 231/P00KK/iv/2017 Do proj. w spec. architektonicznej	
Projektant	Konstrukcja	mgr inż. Marcin Bartoś Upr.: POM/0112/P00K/13 do proj. bez ograniczeń w spec. konstrukcyjnej	
Projektant spr.	Konstrukcja	mgr inż. Maciej Burglin Upr.: POM/0131/P00K/09 do proj. bez ograniczeń w spec. konstrukcyjnej	