


Stan projektowany

Technologia kuchni

Skala 1 : 50

WYKAZ URZĄDZEŃ				
Lp.	Nazwa urządzenia	Wymiary [m]	Opis	Liczba [szt.]
	Kuchnia			
1	Umywalka			
2	Stół roboczy	0,7x1,18x0,85		1
3	Basen mycia sprzętu z baterią sztorcową	0,7x0,7x0,85		2
4	Regał ociekowy	0,7x0,4x1,8		4
5	Lada bismarowa	0,61x0,85x0,78	Moc: 1,4kW	3
6	Zestaw kociotków przychylnych		Moc: 18,0kW	1
7	Stół roboczy	0,7x1,77x0,85		1
8	Kuchnia elektryczna		Kuchnia 4-palnikowa; piekarnik elektryczny Moc: 17,1kW/400V;	2
9	Okap z łapaczem tłuszczu i oświetleniem	2,2x2,7x0,5		1
10	Stół roboczy	0,85x1,2x0,85		1
11	Stół roboczy	0,85x2,78x0,85		1
12	Okienko podawcze	1,0x1,65		1
13	Szafa przełotowa	1,0x2,0		1
14	Okienko podawcze	1,0x2,0		1
15	Stół odkładczy z otworem na odpadki	0,7x0,7x0,85		1
16	Zmywarka	0,63x0,73x1,48	Moc: 8,5kW;	2
17	Stół roboczy	0,7x1,54x0,85		1
18	Stół roboczy	0,7x1,00x0,85		1
19	Zawór ze złączką			2
20	Odwodnienie liniowe			

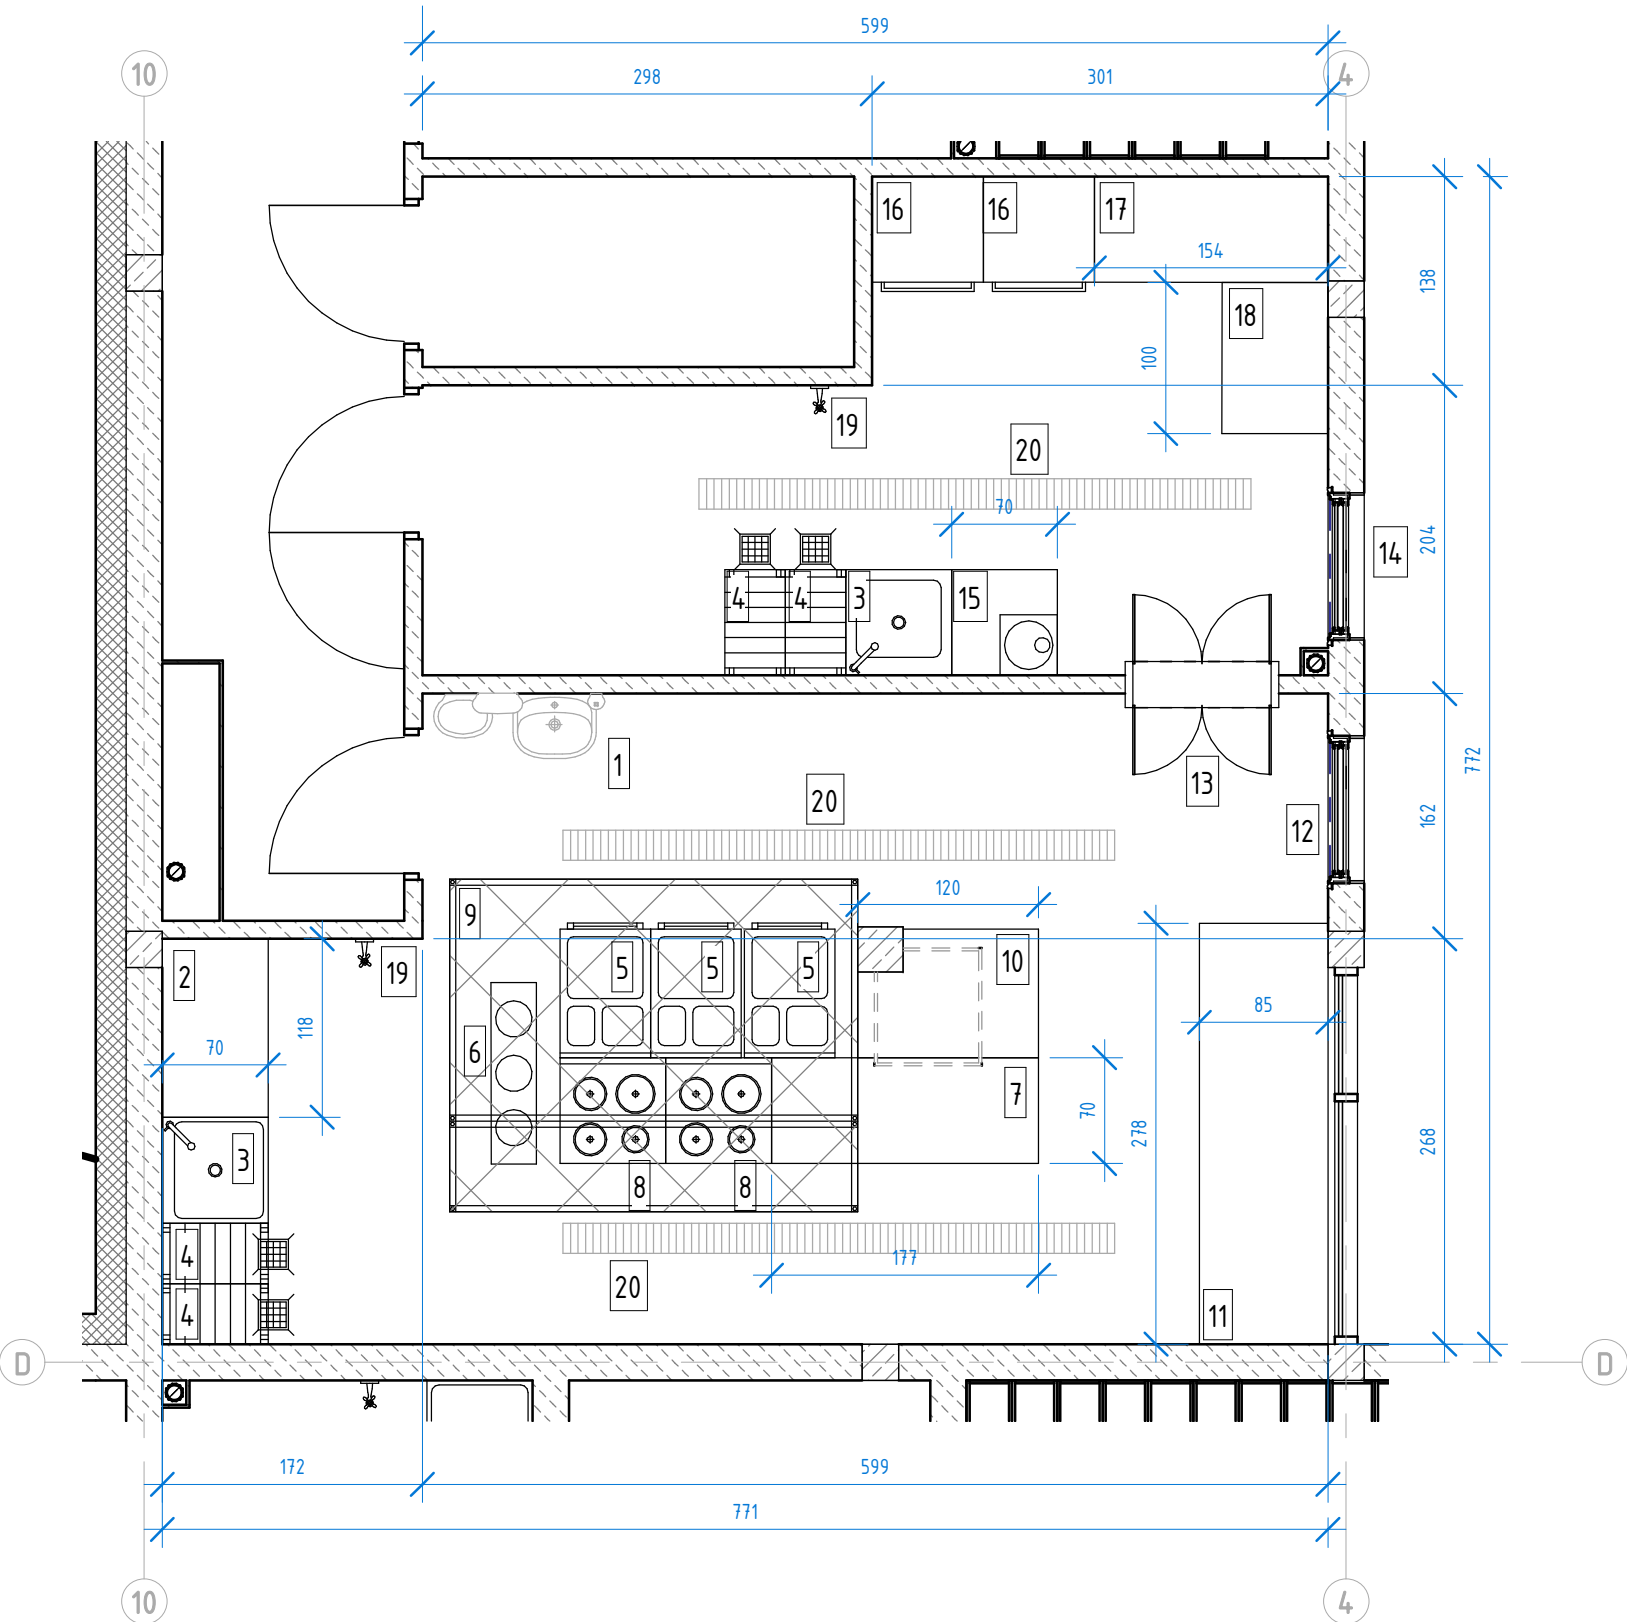

BIURO PROJEKTOWE I NADZÓR BUDOWLANY		Data:	
Rychnowy 1b, 77-300 Człuchów		01.03.2019r.	
tel. kom.: 663 922 034; fax: 597268037			
e-mail: biuro@marcinbartos.pl; marcinbartos4@wp.pl; www.marcinbartos.pl			
ARCHITEKTURA, KONSTRUKCJA		Skala:	Rys. nr:
		1 : 50	W31
Temat:	Technologia kuchni		
Nazwa inwestycji:	Rozbudowa budynku Szkoły Podstawowej		
Adres:	dz. o nr ewid. 66/5, 66/6, 66/7 i 66/8, ul. Wesota 2, 26-652 Cerekiew, obręb ewid. Cerekiew Kolonia 0025, jednostka ewid. Zakrzew 142513_2, powiat radomski, województwo mazowieckie		
Projektant	Architektura	mgr inż. arch. Tomasz Wolanin Upr. 64/07/D01A Do proj. w spec. architektonicznej	
Projektant spr.	Architektura	mgr inż. arch. Kamila Steinke-Libera Upr. 231/P00KK/iv/2017 Do proj. w spec. architektonicznej	
Projektant	Konstrukcja	mgr inż. Marcin Bartoś Upr.: POM/0112/P00K/13 do proj. bez ograniczeń w spec. konstrukcyjnej	
Projektant spr.	Konstrukcja	mgr inż. Maciej Burglin Upr.: POM/0131/P00K/09 do proj. bez ograniczeń w spec. konstrukcyjnej	