


STUDZIENKA REWIZYJNA Z DEKLEM WPUSTOWYM

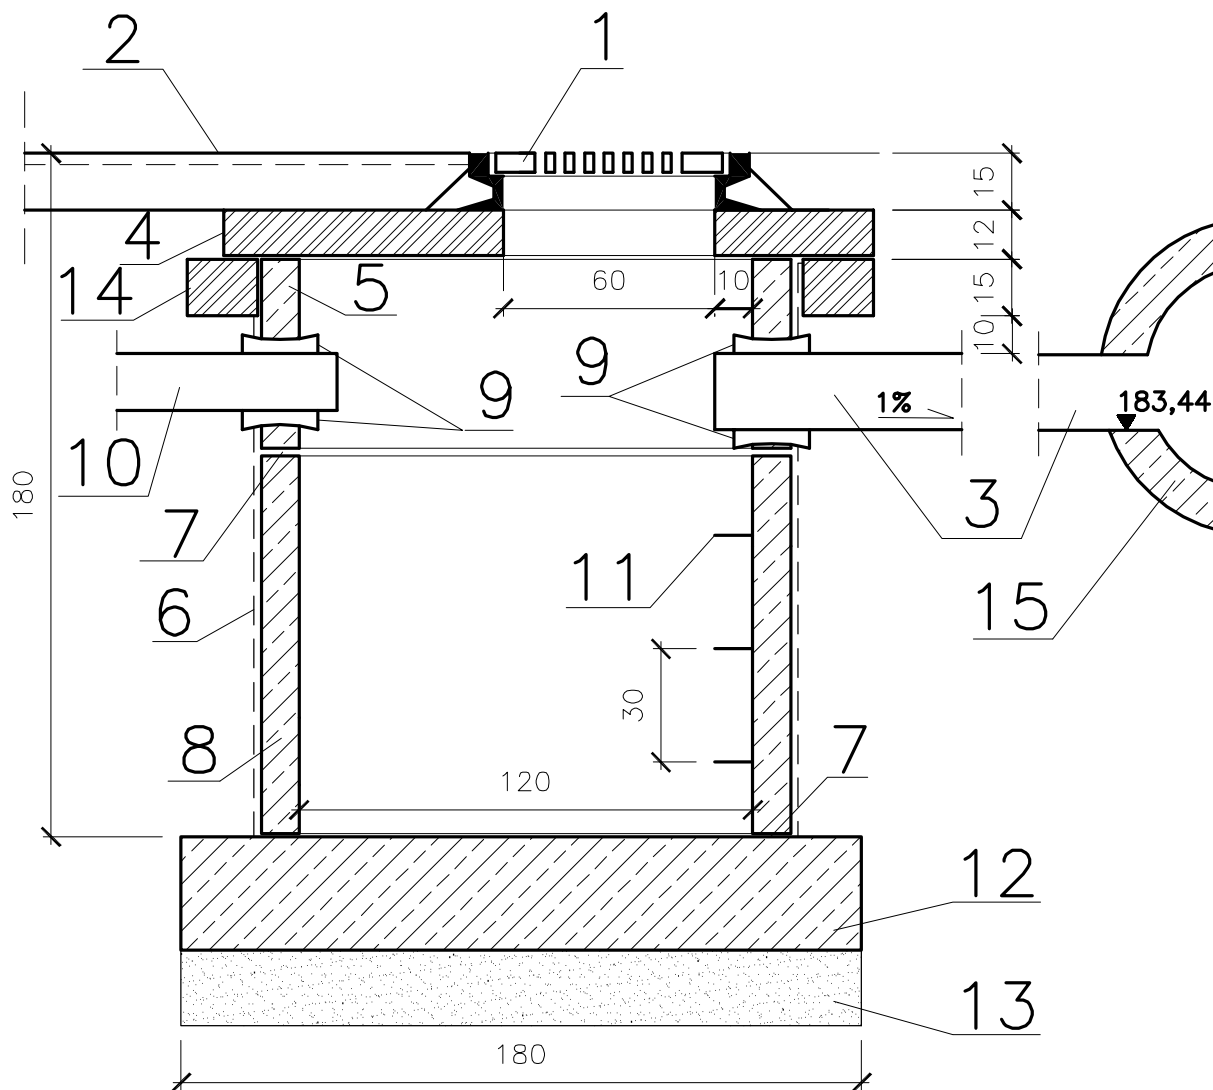

1. Właz żeliwny okrągły D=600, nośność min. 25T z kratą wpustową, klasa C250
2. Ściek przykrawędziowy gł. 3cm
3. Przykanalik D=200mm do przepustu
4. Płyta nastudzienna gr. 12cm
5. Krąg żelbetowy D=1200mm H=500mm
6. Izolacja zewnętrzna Bitizol R+2xP
7. Zaprawa cementowa z dodatkiem hydrobetu
8. Krąg żelbetowy D=1200mm H=1000mm
9. Przejście szczelne z PVC lub PE
10. Włot drenażu D=150mm
11. Stopień żeliwny do studzienek wg PN-80/H-74051
12. Płyta denna betonowa prefabrykowana
13. Warstwa kruszywa naturalnego 0/11,2mm gr. 20cm
14. Pierścień odciążający
15. Przepust na rz. Bosak

	PRACOWNIA PROJEKTOWA P.W. "DAKAR" 26-600 RADOM Ul. Świętojańska 3 lok. 27 tel. 601180311, mail: pwdakar@gmail.com		
Temat:	PROJEKT PRZEBUDOWY DROGI GMINNEJ W M. BIELICHA, GM. ZAKRZEW POWIAT RADOMSKI, ODCINEK L=1110,07m		
Tytuł rysunku:	STUDNIA REWIZYJNA Z DEKLEM WPUSTOWYM	Faza: PROJEKT WYKONAWCZY	
Drogi :	mgr inż. Janusz Karpeta (UAN-II-K-8386/134/85)		
Opracował:	mgr inż. Jacek Karpeta		
Data:	12.2014	Umowa:	Skala: 1:20/100 Nr rys. 5