


ROZBUDOWA DROGI GMINNEJ NR 351310W NA ODCINKU ZAKRZEW – TACZÓW

GMINA ZAKRZEW, POWIAT RADOMSKI


PRZEKRÓJ NORMALNY I KONSTRUKCYJNY DROGI GMINNEJ

ODCINEK W1-W18 : km 2+027,00 – 2+057,00 – JEZDNIA 5,00m
ZATOKA POSTOJOWA PRZYŁĘGŁA DO JEZDNI

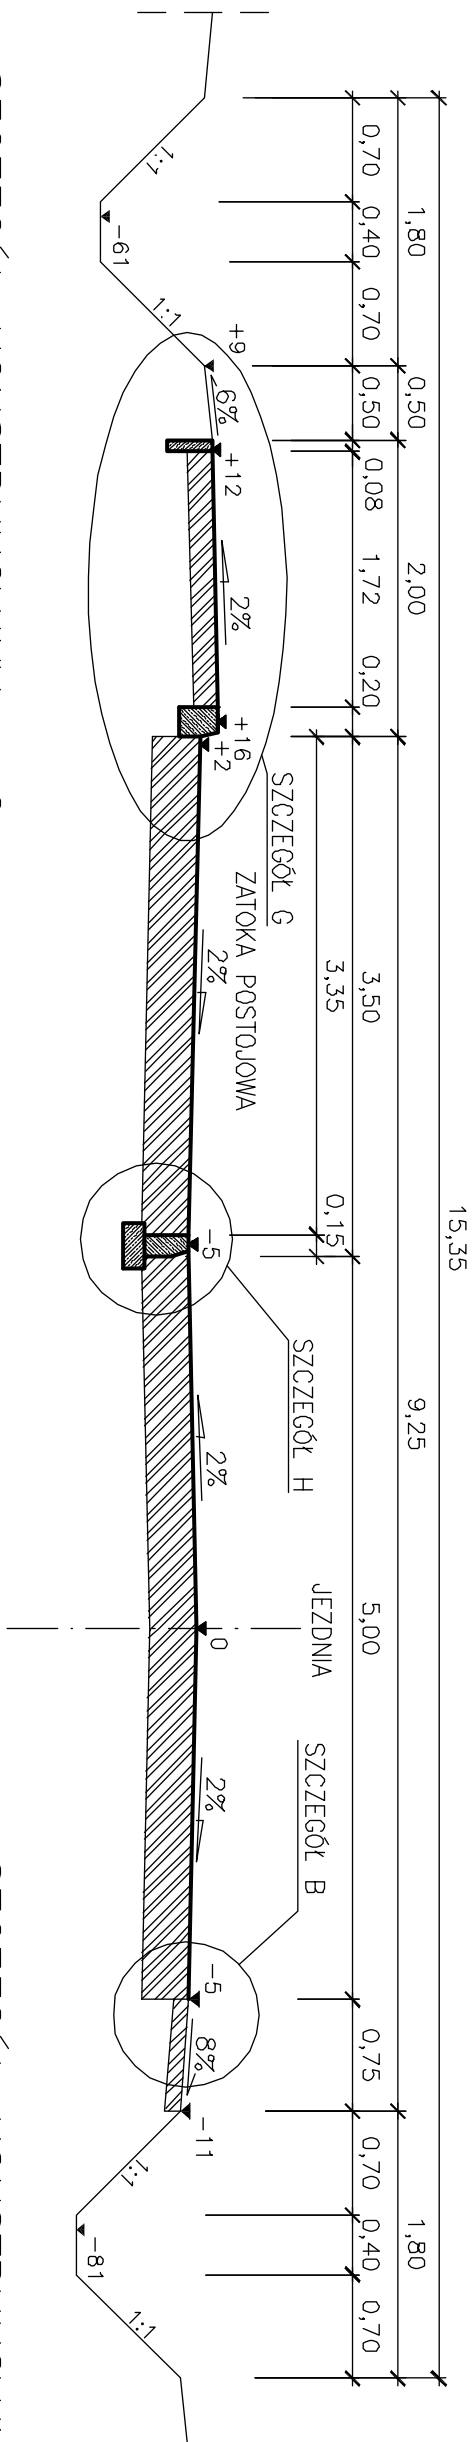


SZCZEGÓŁ KONSTRUKCYJNY – G

ODCINEK W1-W18 : km 2+027,00 – 2+057,00 – JEZDNIA 5,00m
ZATOKA POSTOJOWA PRZYŁĘGŁA DO JEZDNI

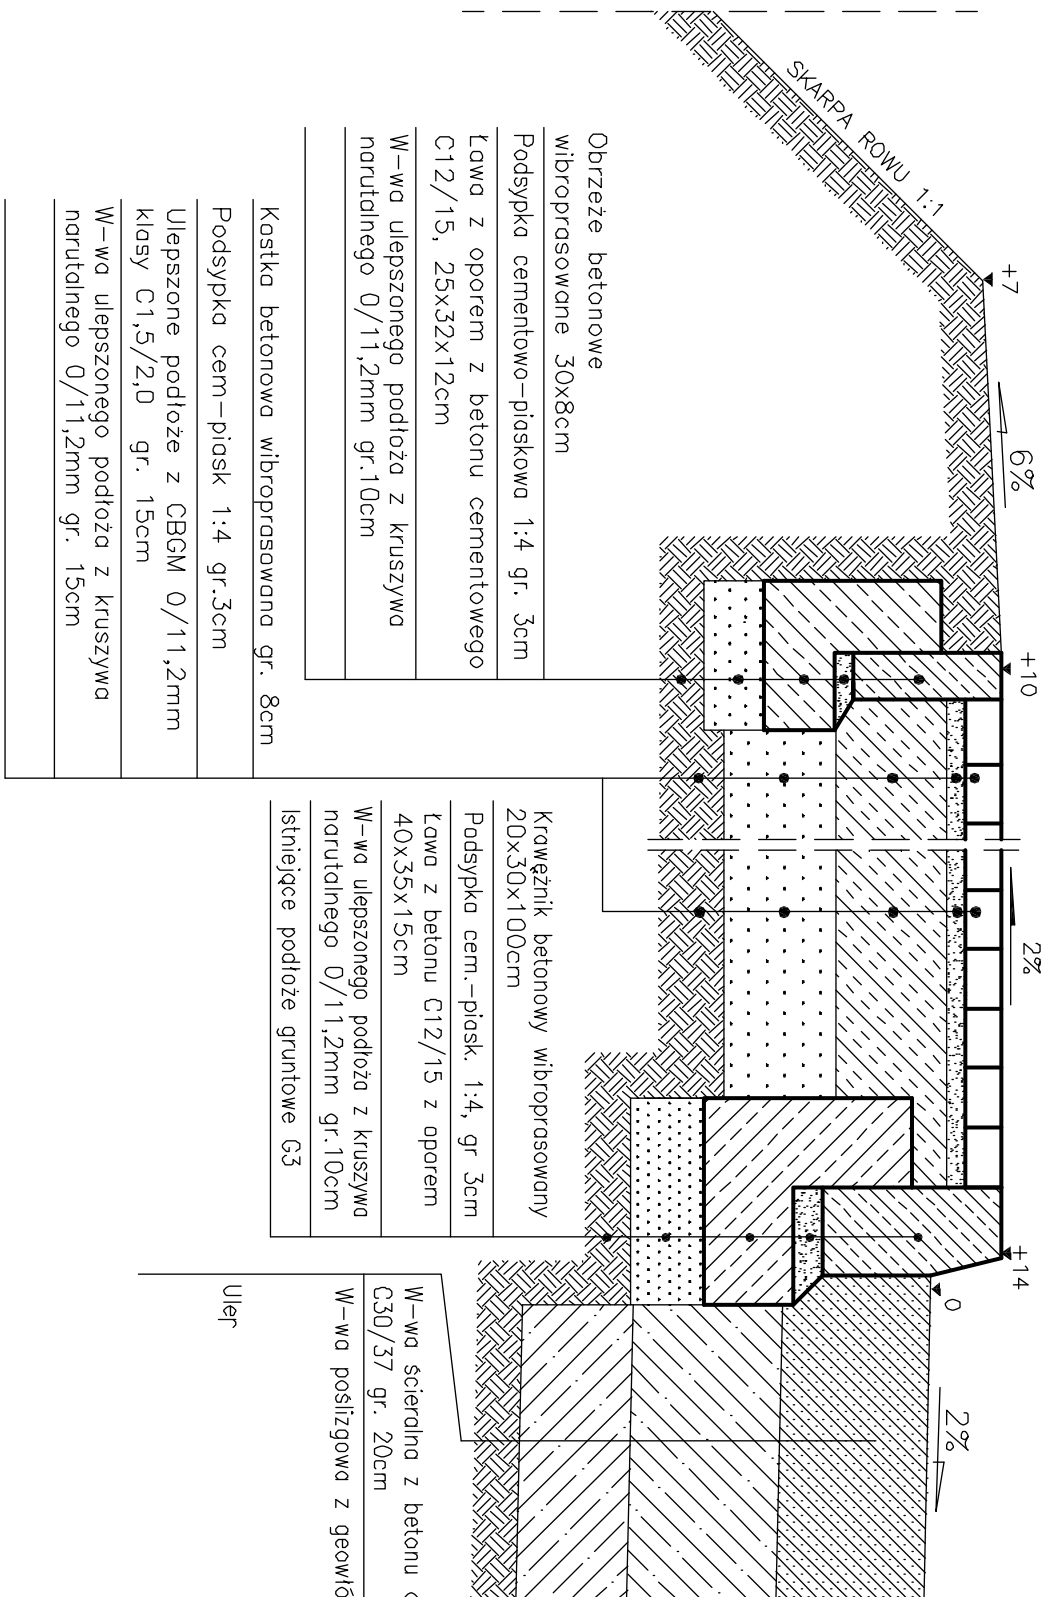


SZCZEGÓŁ KONSTRUKCYJNY – G

ODCINEK W1-W18 : km 2+027,00 – 2+057,00 – JEZDNIA 5,00m
ZATOKA POSTOJOWA PRZYŁĘGŁA DO JEZDNI

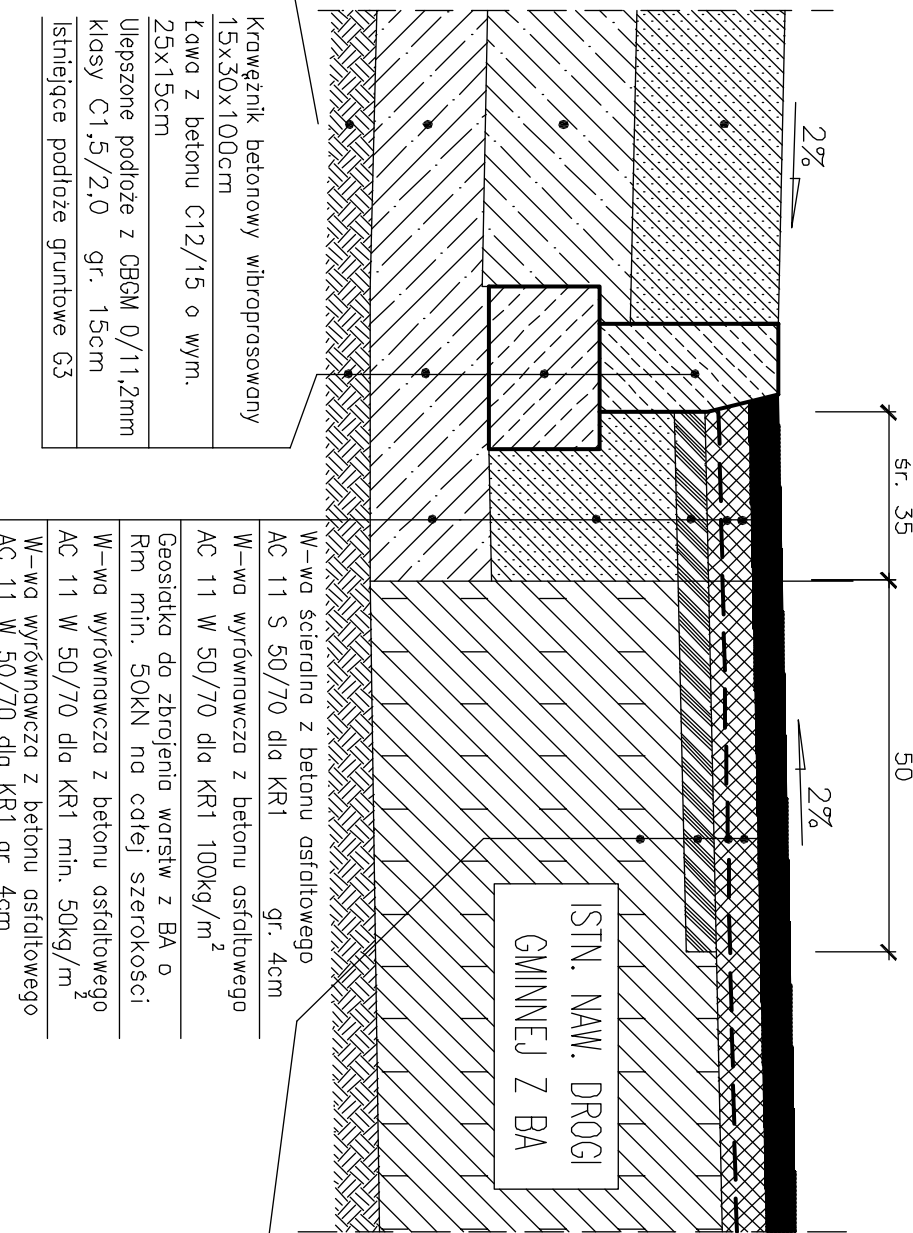

SZCZEGÓŁ KONSTRUKCYJNY – B

ODCINEK W1-W18 : km 0+029,70 – 2+717,91

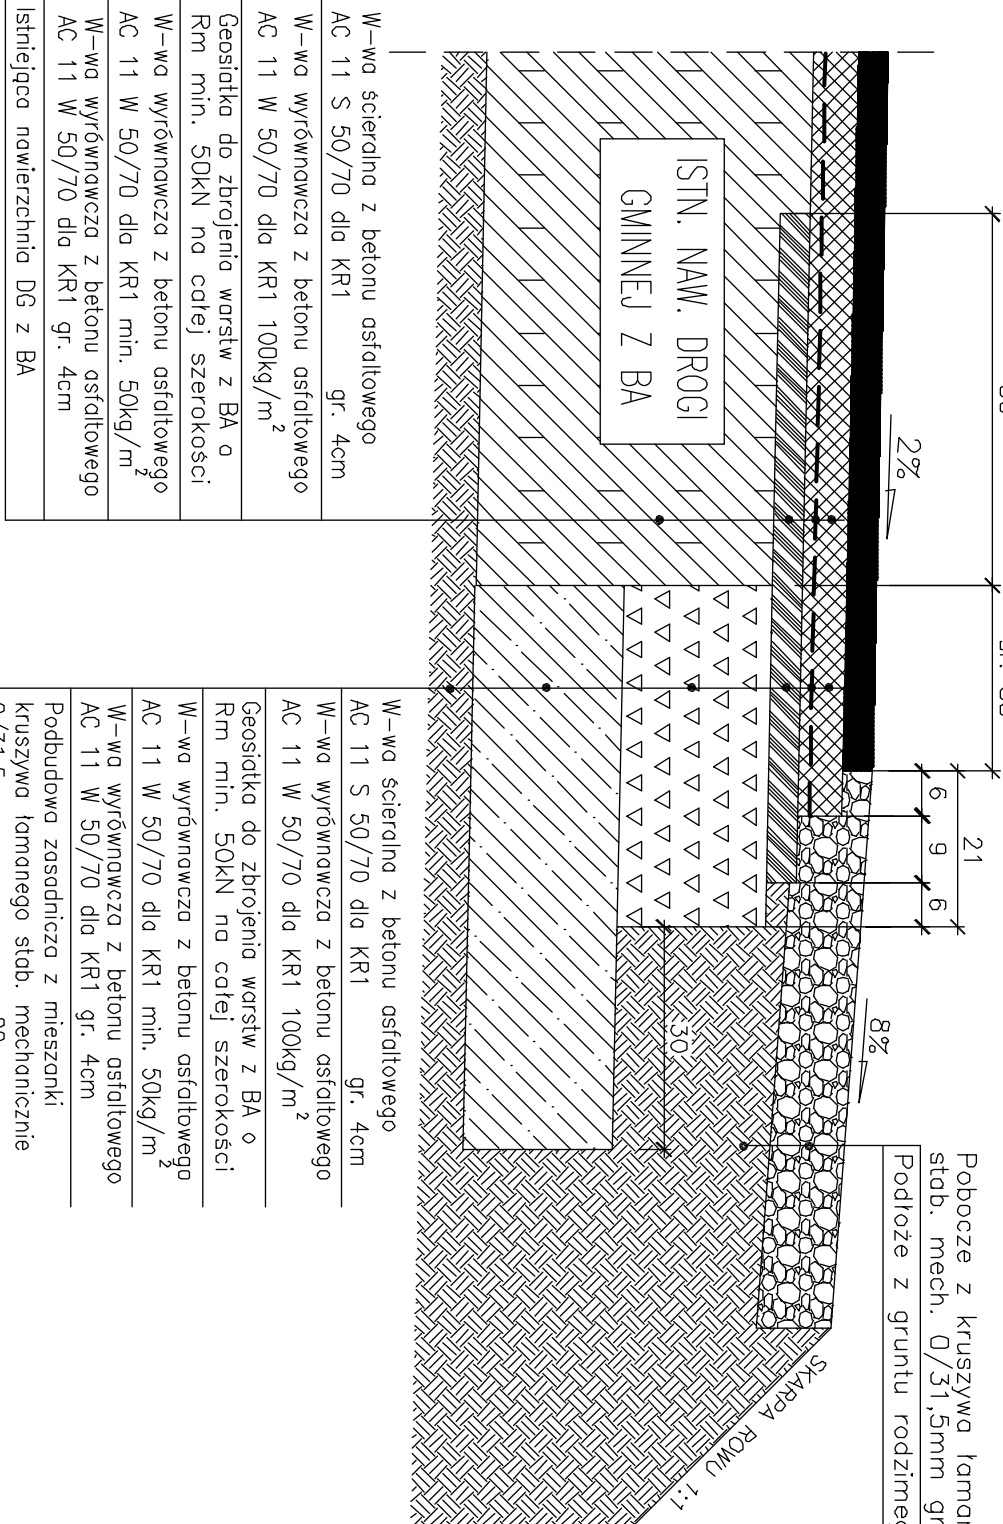

				PRACOWNIA PROJEKTOWA P.W. "DAKAR" 26-600 RADOM			
Tytuł:				Uł. Graniczna 17 tel. 601180311, mail: pwddakar@gmail.com			
Temat:				ROZBUDOWA DROGI GMINNEJ NR 351310W NA ODCINKU ZAKRZEW – TACZÓW, GMINA ZAKRZEW, POWIAT RADOMSKI			
Typu:				PRZEKROJE NORMALNE			
Opis:				PROJEKT ROZBUDOWY I KONSTRUKCYJNE			
Projektant:				mgr inż. Jacek Korpela (MAZ/0309/PWB/15)			
Sprawdził:				mgr inż. Janusz Korpela (UAN-II-K-8386/134/85)			
Data:				02.2017			
Uwagi:				Strona: 1:50, 1:10			
Nr rysa:				3C			

