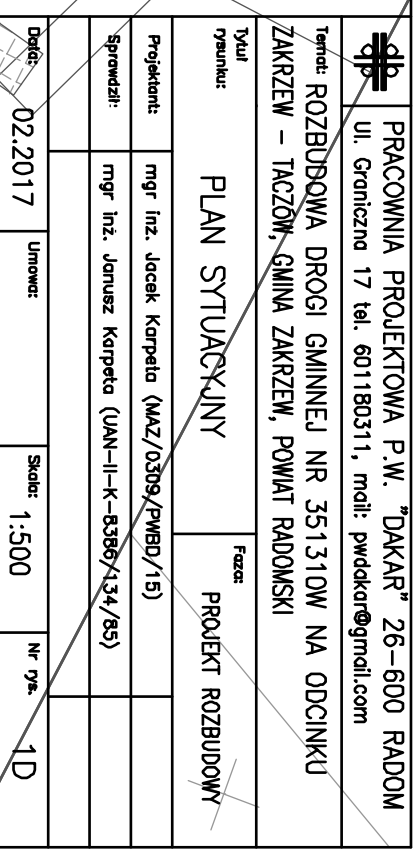


GINNA ZAKRZEW, POW. RADOMSKI
SKALA 1:500

$$\begin{array}{r} X = 5701644,373 \\ Y = 7501669,540 \end{array}$$


Proj. przepust z rur HDPE D=600mm L=8,0m
wraz z założeniem ścianek czołowych
Km 2+256,00

[illegible]

Opis prowadzący / Nazwa projektu	STAROSTA RADOMSKI
Identyfikator ewidencyjny / Numer zadania - opisać technicznie	P1425 2016 MCH
Data wystąpienia ośrodka / Data realizacji projektu	14 CZE 2016
Opis realizacji projektu	Podsumowanie i Główny